


+PR12.1

3NPE ~50Hz 400/230V/TN-S

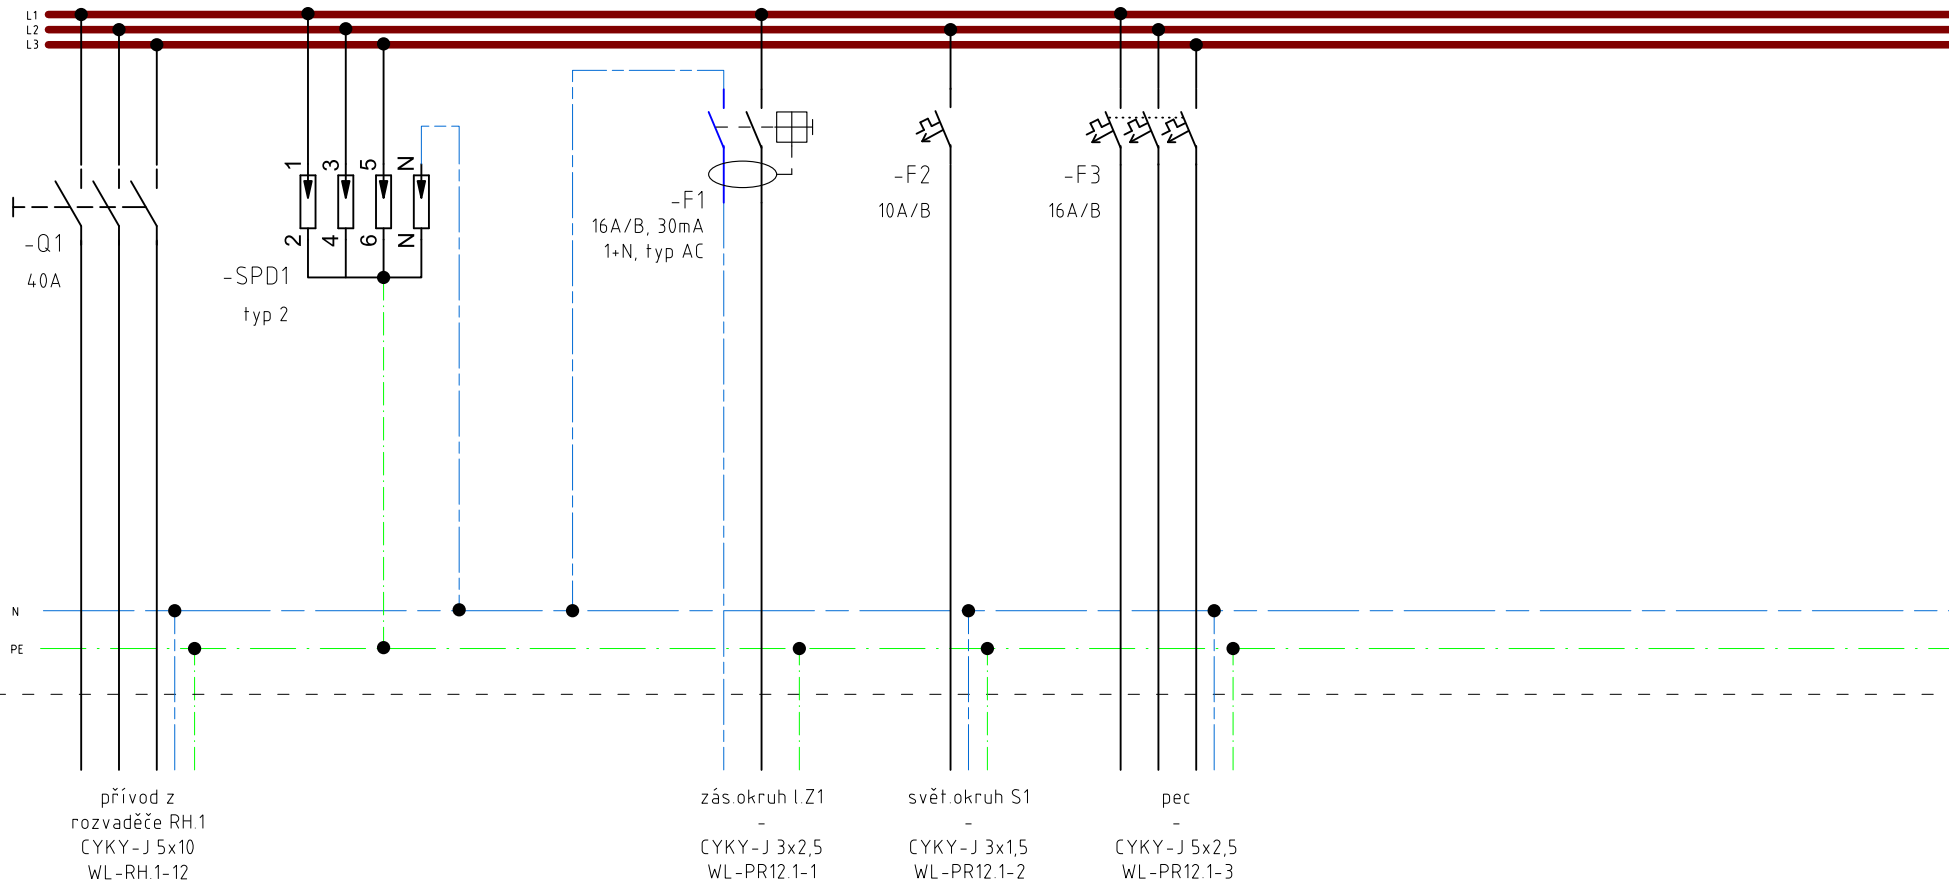

Rev. č.	Poznámka			Datum	Podpis	Kontrola
Vpracoval: Ing. O.Novotný		Hlavní projektant: NCI.CZ s.r.o.		<div>NCI.CZ</div> <div>engineering</div> <div>NCI.CZ ENGINEERING s.r.o. Tel. + Fax: 476 701 266 IČ: 286 83 218, DIČ: CZ286 83 218 GORKÉHO 1613, 436 01 Litvínov Zaps. OR-KS Ústí n. L., odd.C, vložka č. 26738 e-mail: nci@nci.cz http://www.nci.cz</div>		
Kraj: Karlovarský						
Obec: Sokolov						
Investor: Město Sokolov, Rokycanova 1929, Sokolov				<div>Měřítko: Datum: — 08/2021</div> <div>Formát: Zakázkové číslo: ISO A4 21-013-160NCI</div> <div>Číslo výkresu: D.1.4.2.30</div>		
Objednatel: Město Sokolov, Rokycanova 1929, Sokolov						
Akce: ZŠ Rokycanova OPRAVY VNITŘNÍCH INSTALACÍ						
Část projektu: D.1.4.2 SILNOPROUDÁ ELEKTROTECHNIKA						
Stupeň projektu: DPS						
Název výkresu: Rozvaděč PR12.1 schéma výstroje – etapa 2						