


+PR11.1

3NPE ~50Hz 400/230V/TN-S

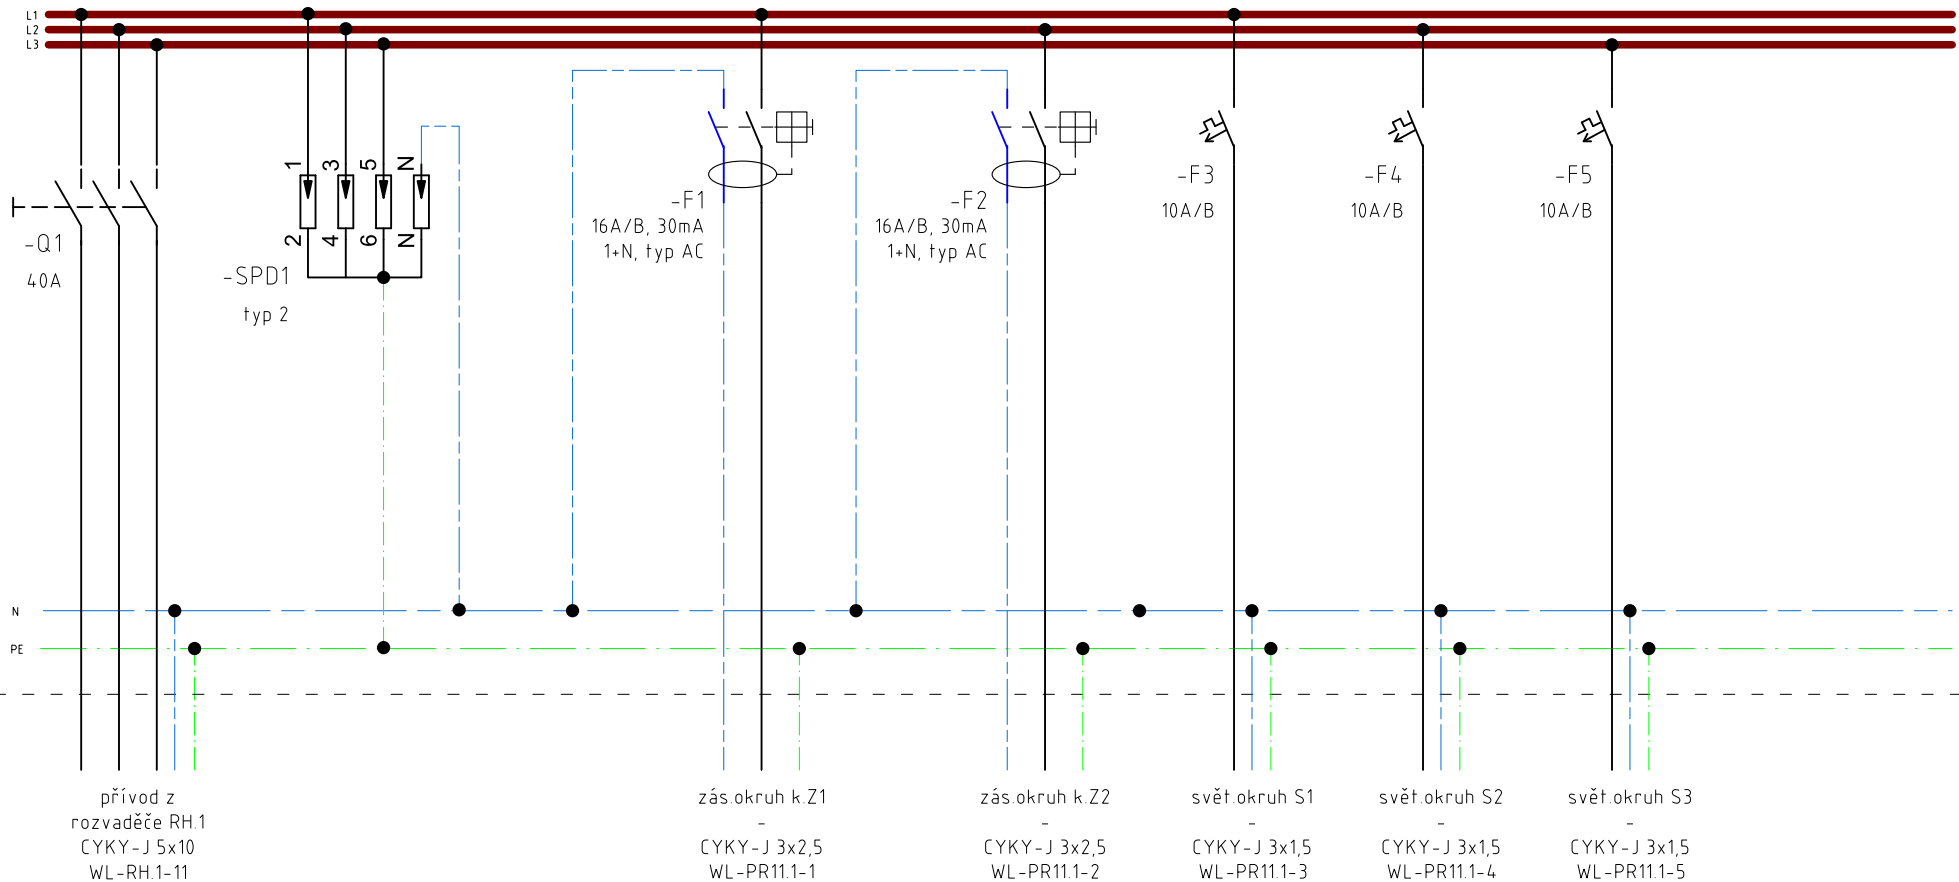

Rev. č.	Poznámka	Datum			Podpis	Kontrola
Vpracoval: Ing. O.Novotný		Hlavní projektant: NCI.CZ s.r.o.		Kontrola: Ing. K.Hábová		
Kraj: Karlovarský		<div>NCI.CZ</div> <div>engineering</div> <div>NCI.CZ ENGINEERING s.r.o. Tel. + Fax: 476 701 266 IČ: 286 83 218, DIČ: CZ286 83 218 GORKEHO 1613, 436 01 Litvínov Zaps. OR-KS Ústí n. L., odd.C, vložka č. 26738 e-mail: nci@nci.cz http://www.nci.cz</div>				
Obec: Sokolov						
Investor: Město Sokolov, Rokycanova 1929, Sokolov						
Objednatel: Město Sokolov, Rokycanova 1929, Sokolov						
Akce: ZŠ Rokycanova OPRAVY VNITŘNÍCH INSTALACÍ						
Část projektu: D.1.4.2 SILNOPROUDÁ ELEKTROTECHNIKA		Měřítko: —		Datum: 08/2021		
Stupeň projektu: DPS		Formát: ISO A4		Zakázkové číslo: 21-013-160NCI		
Název výkresu: Rozvaděč PR11.1 schéma výstroje – etapa 1		Číslo výkresu: D.1.4.2.29				