



B

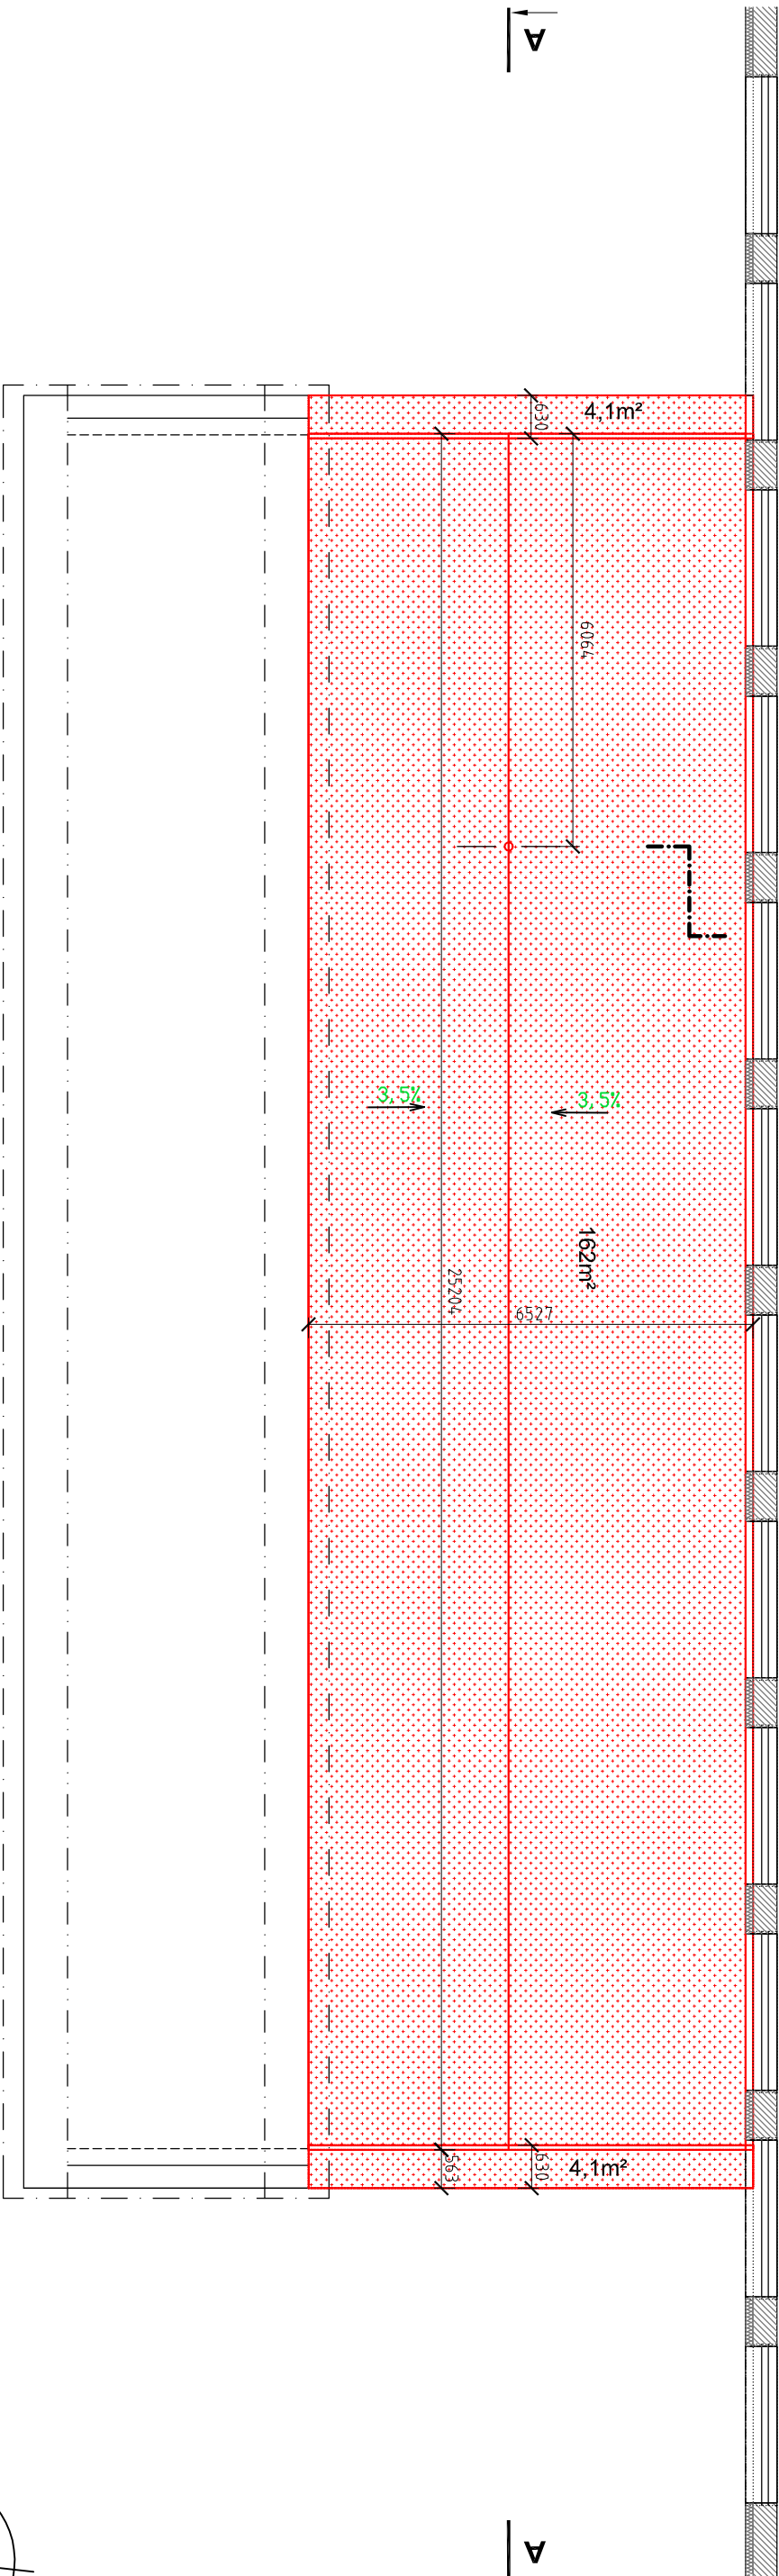

A

A

B

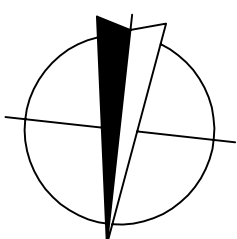

LEGENDA ŠRAF:

STÁVAJÍCÍ:



TEP. IZOLACE Z PĚNOVÉHO POLYSTYRENU , tl. 100mm

SVISLÉ KONSTRUKCE ZDĚNÉ

ZB KONSTRUKCE

BOURÁNÍ:

BOURÁNÍ VRSTEV PLOCHÉ STŘECHY VČETNĚ OBLOŽENÍ A ČÁSTI ZDĚNÝCH ATIK

				ODPOVĚDNÝ PROJEKTANT			
Ing. Milan Snopek							
TECHNICKÁ PROSTŘEDÍ STAVEB, POZEMNÍ STAVBY AL: 0301523 IČ: 031 22 905 ☎ +420 723 769 866							
VYPRACOVAL	Ing. Milan Snopek	KRESLIL	Ing. Milan Snopek	STUPEŇ	DPS	PAR.Č.	
INVESTOR	Město Sokolov, Rokycanova 1929, 356 01 Sokolov			DATUM	12/23		
KRAJ	Karlovarský	MO	Sokolov	ZAK. Č.	/		
AKCE:	ZŠ Běžecká - oprava střechy vestibulu			FORMÁT	2A4		
	Běžecká 2055, 356 01 Sokolov			MĚŘITKO	1:100		
ČÁST:	D.1.1 - ARCHITEKTONICKO STAVEBNÍ ČÁST			Č. VÝKR.			
OBSAH:	PŮDORYS STŘECHY VESTIBULU - BOURÁNÍ			D.1.1.5			