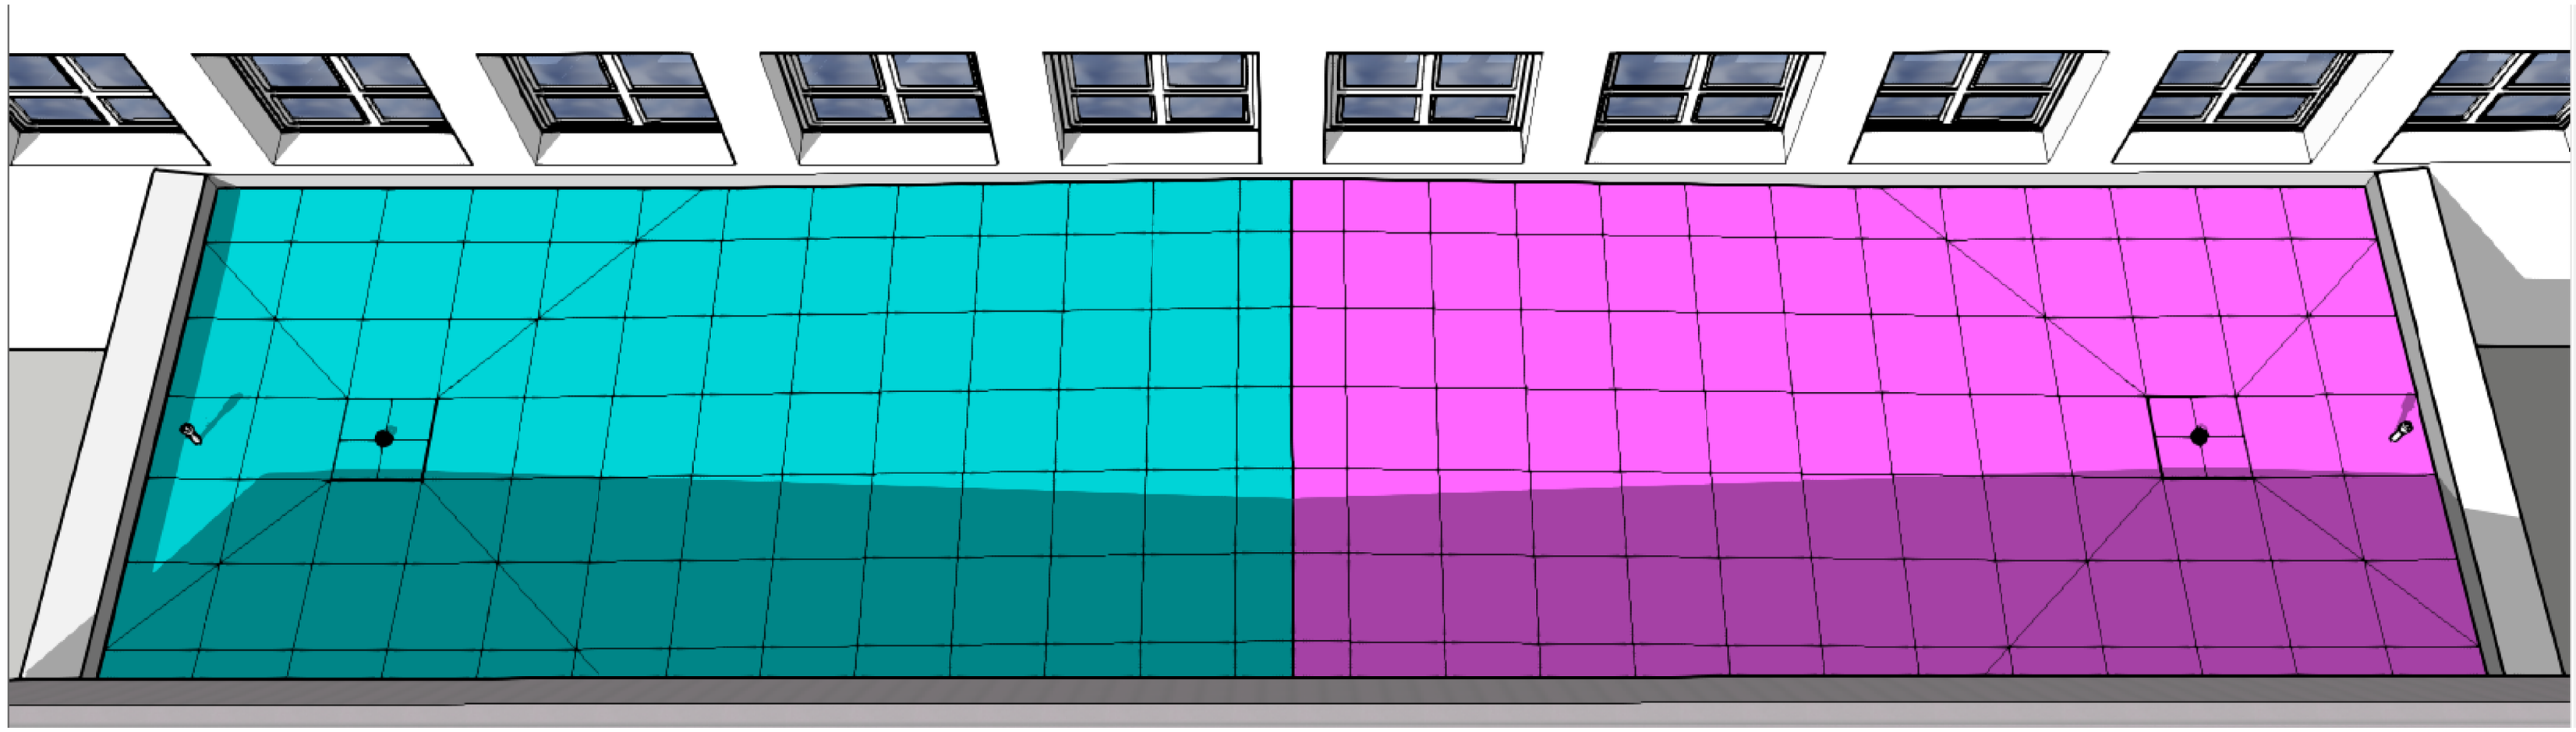

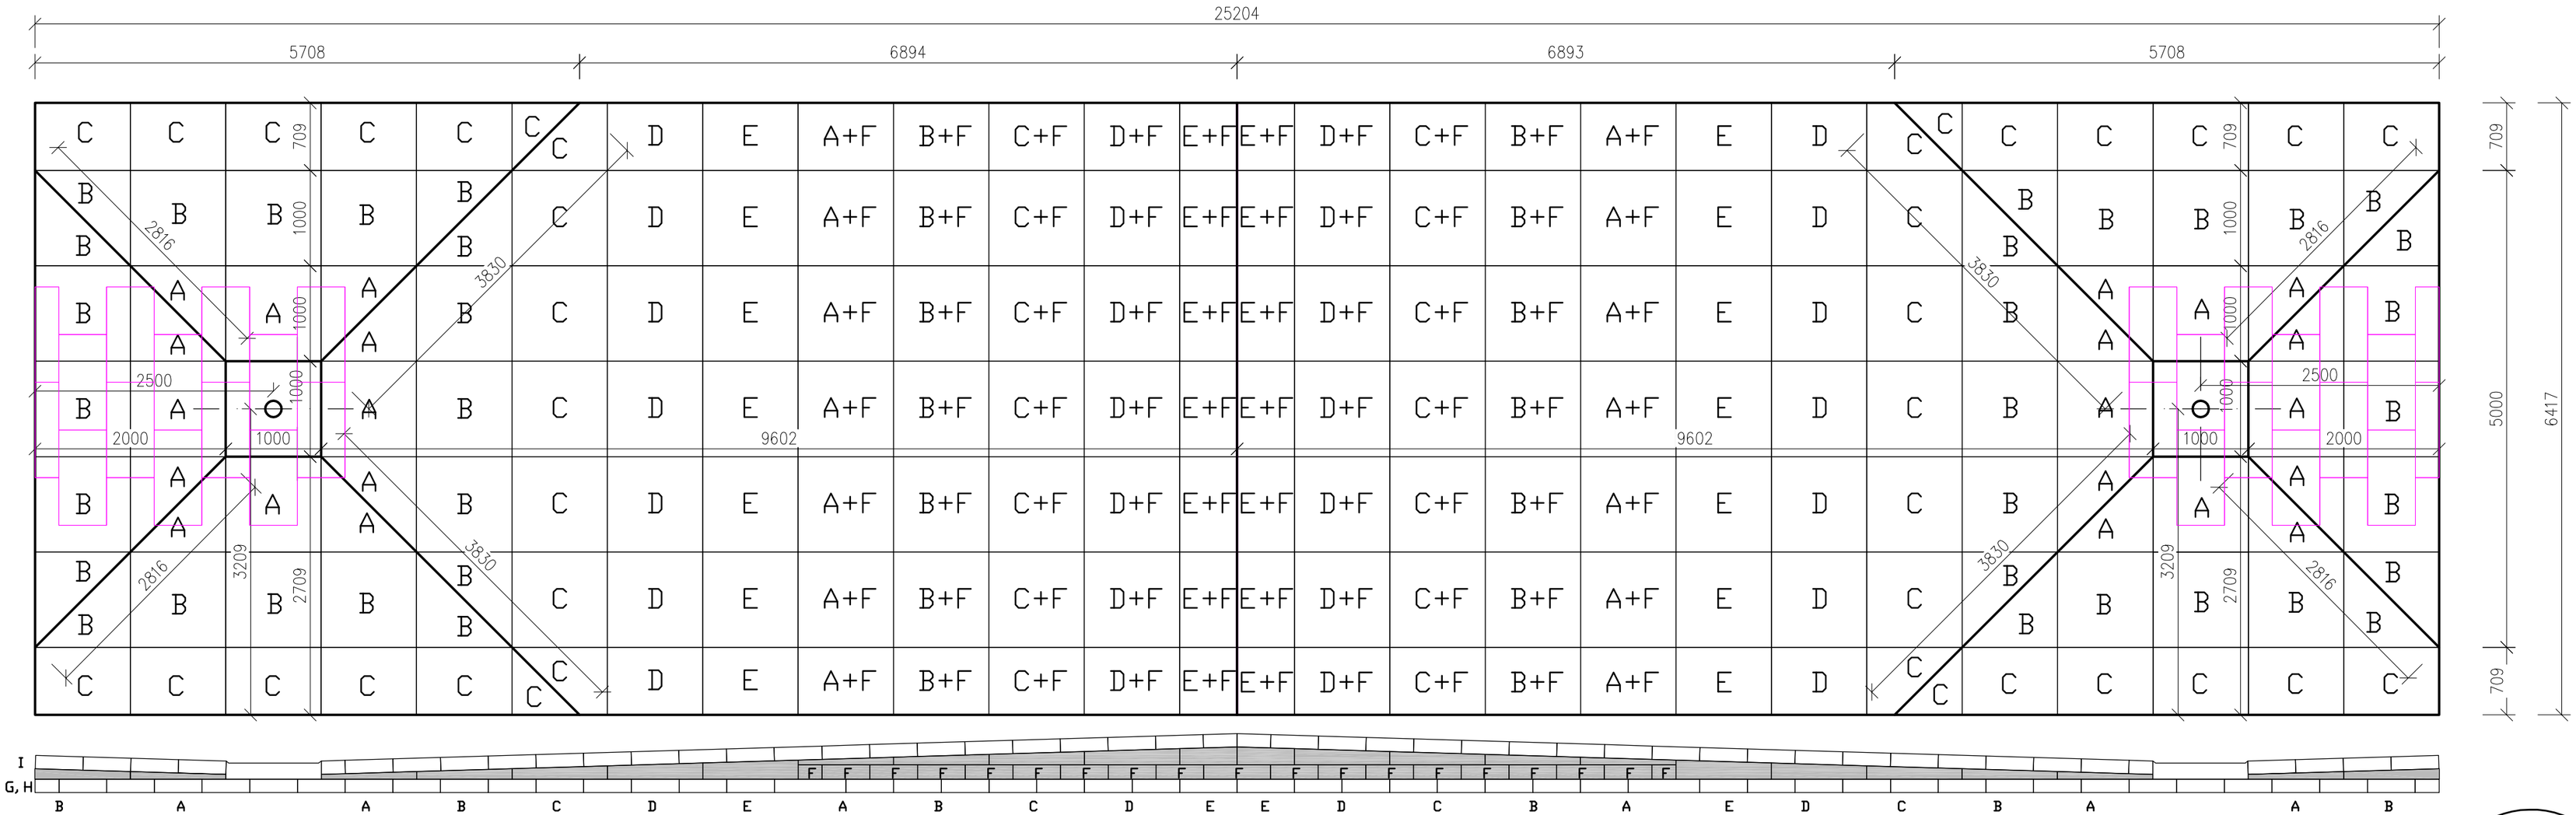

LEGENDA:

A - E	SPÁDOVÉ KLÍNY Z PĚNOVÉHO POLYSTYRENU. PEVNOST V TLAKU PŘI 10% DEFOMRACI 100kPa. Deklarovaná hodnota součinitele tepelné vodivosti 0,037 W.m-1.K-1	
A	SPÁDOVÝ KLÍN Z PĚNOVÉHO POLYSTYRENU SPÁD 3%. ROZMĚRY: h1 = 50mm, h2 = 80mm, A = 1000mm, B = 1000mm	POČET: 38 ks
B	SPÁDOVÝ KLÍN Z PĚNOVÉHO POLYSTYRENU SPÁD 3%. ROZMĚRY: h1 = 80mm, h2 = 110mm, A = 1000mm, B = 1000mm	POČET: 54 ks
C	SPÁDOVÝ KLÍN Z PĚNOVÉHO POLYSTYRENU SPÁD 3%. ROZMĚRY: h1 = 110mm, h2 = 140mm, A = 1000mm, B = 1000mm	POČET: 52 ks
D	SPÁDOVÝ KLÍN Z PĚNOVÉHO POLYSTYRENU SPÁD 3%. ROZMĚRY: h1 = 140mm, h2 = 170mm, A = 1000mm, B = 1000mm	POČET: 28 ks
E	SPÁDOVÝ KLÍN Z PĚNOVÉHO POLYSTYRENU SPÁD 3%. ROZMĚRY: h1 = 170mm, h2 = 200mm, A = 1000mm, B = 1000mm	POČET: 28 ks
F	DESKY Z PĚNOVÉHO POLYSTYRENU. PEVNOST V TLAKU PŘI 10% DEFOMRACI 100kPa. Deklarovaná hodnota součinitele tepelné vodivosti 0,037 W.m-1.K-1	
	DESKY Z PĚNOVÉHO POLYSTYRENU. ROZMĚRY: tl.: 150 mm, A = 500mm, B = 1000mm	POČET: 70 ks
G	DESKY Z PĚNOVÉHO POLYSTYRENU. PEVNOST V TLAKU PŘI 10% DEFORMACI 15 kPa. Deklarovaná hodnota součinitele tepelné vodivosti 0,035 W.m-1.K-1	
	DESKY Z PĚNOVÉHO POLYSTYRENU. ROZMĚRY: tl.: 140 mm, A = 500mm, B = 1000mm	PLOCHA: 148,7m²
H	DESKY Z PĚNOVÉHO POLYSTYRENU POD VPUSTÍ A TRUBKOU. PEVNOST V TLAKU PŘI 10% DEF,I 200kPa. Dek. hodnota součinitele tep. vodivosti 0,033 W.m-1.K-1	
	DESKY Z PĚNOVÉHO POLYSTYRENU. ROZMĚRY: tl.: 140 mm, A = 500mm, B = 1000mm	PLOCHA: 13,0m²
I	DESKY Z PĚNOVÉHO POLYSTYRENU. PEVNOST V TLAKU PŘI 10% DEFOMRACI 150kPa. Deklarovaná hodnota součinitele tepelné vodivosti 0,035 W.m-1.K-1	
	DESKY Z PĚNOVÉHO POLYSTYRENU. ROZMĚRY: tl.: 140 mm, A = 500mm, B = 1000mm	PLOCHA: 162,0m²

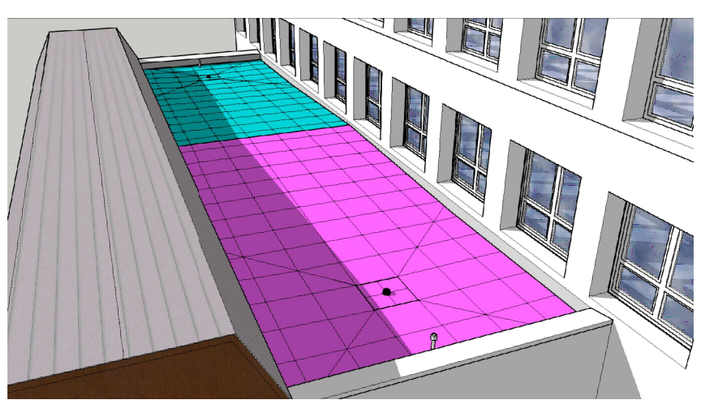

ODPOVĚDNÝ PROJEKTANT
Ing. Milan Snopek
MilanSnopek@seznam.cz
www.icsn.cz
TECHNIKA PROSTŘEDÍ STAVEB, POZEMNÍ STAVBY
AI: 0301523 IČ: 031 22 905 +420 723 769 868

VYPRACOVAL	Ing. Milan Snopek	KRESLIL	Ing. Milan Snopek	STUPEŇ	DPS
INVESTOR	Město Sokolov, Rokycanova 1929, 356 01 Sokolov			DATUM	12/23
KRAJ	Karlovarský	MÚ	Sokolov	ZAK.Č.	/
AKCE:	ZŠ Běžecká - oprava střechy vestibulu Běžecká 2055, 356 01 Sokolov			FORMÁT	4A4
				MĚŘÍTKO	1:50
ČÁST:	D.1.1 - ARCHITEKTNOICKO STAVEBNÍ ČÁST			Č. VÝKR.	
OBSAH:	KLADEČSKÝ PLÁN SPÁDOVÉ IZOLACE PLOCHÉ STŘECHY			**D.1.1.8**	

PARÉ: