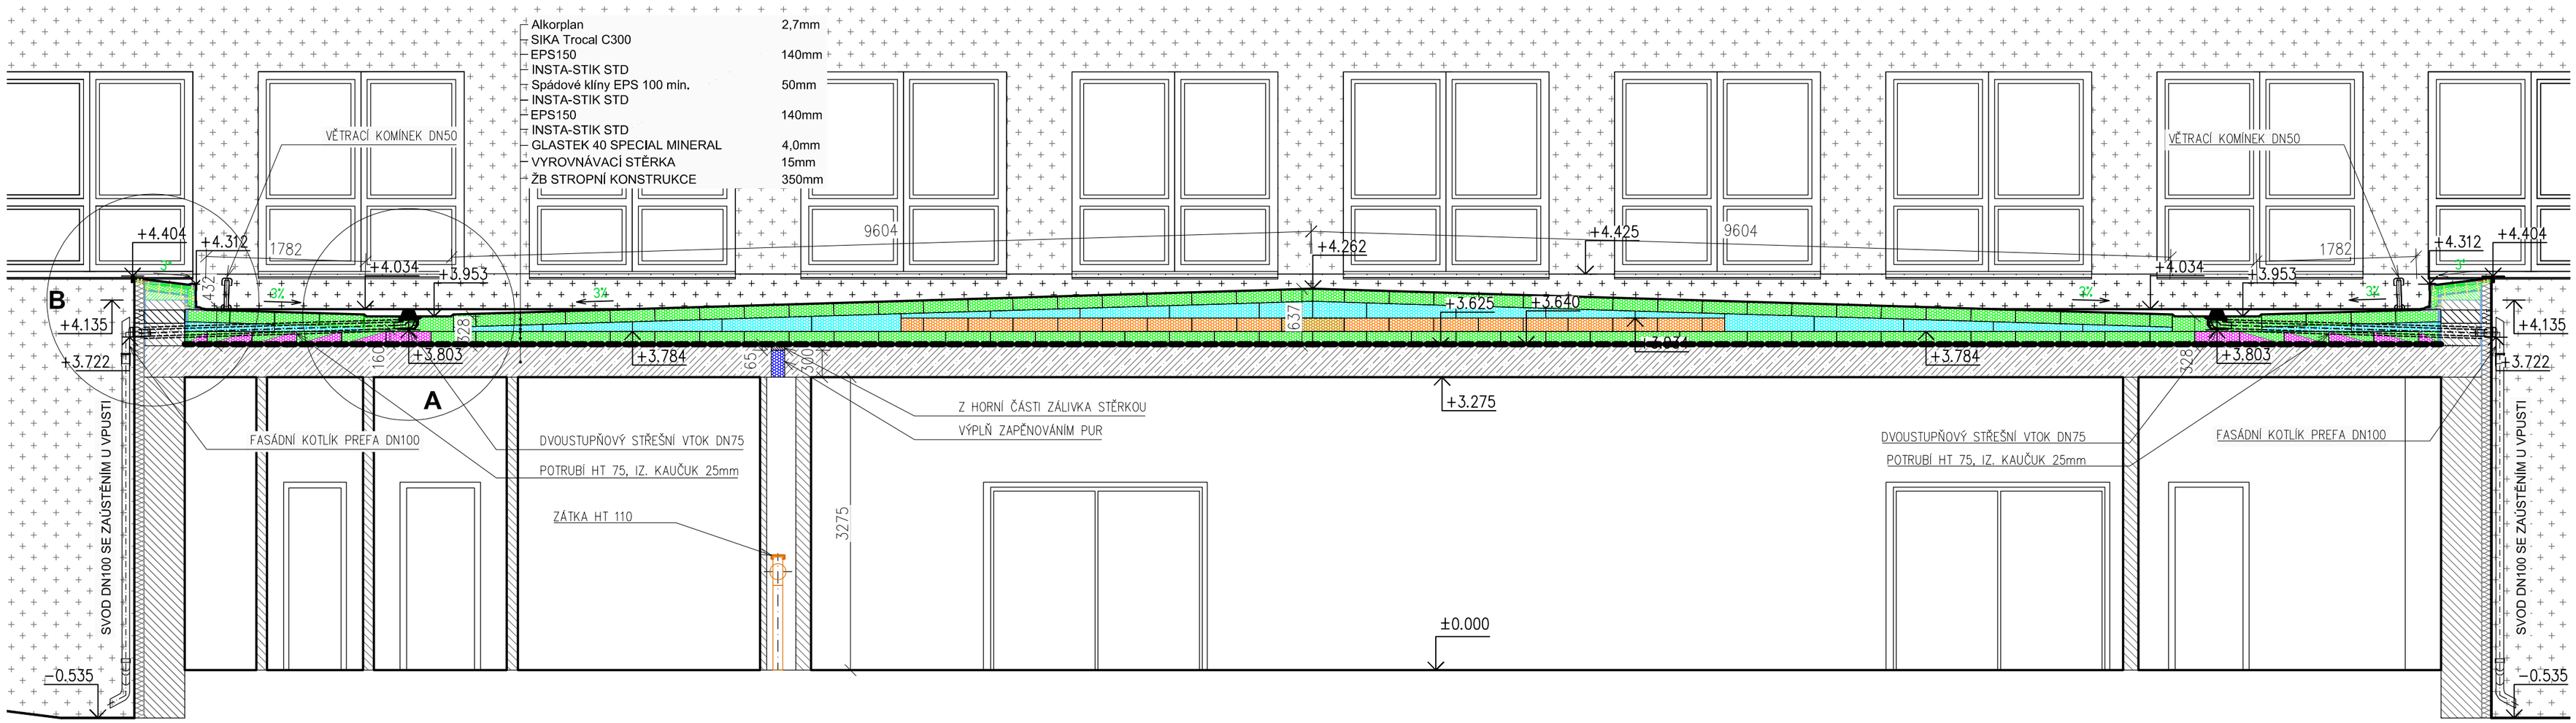

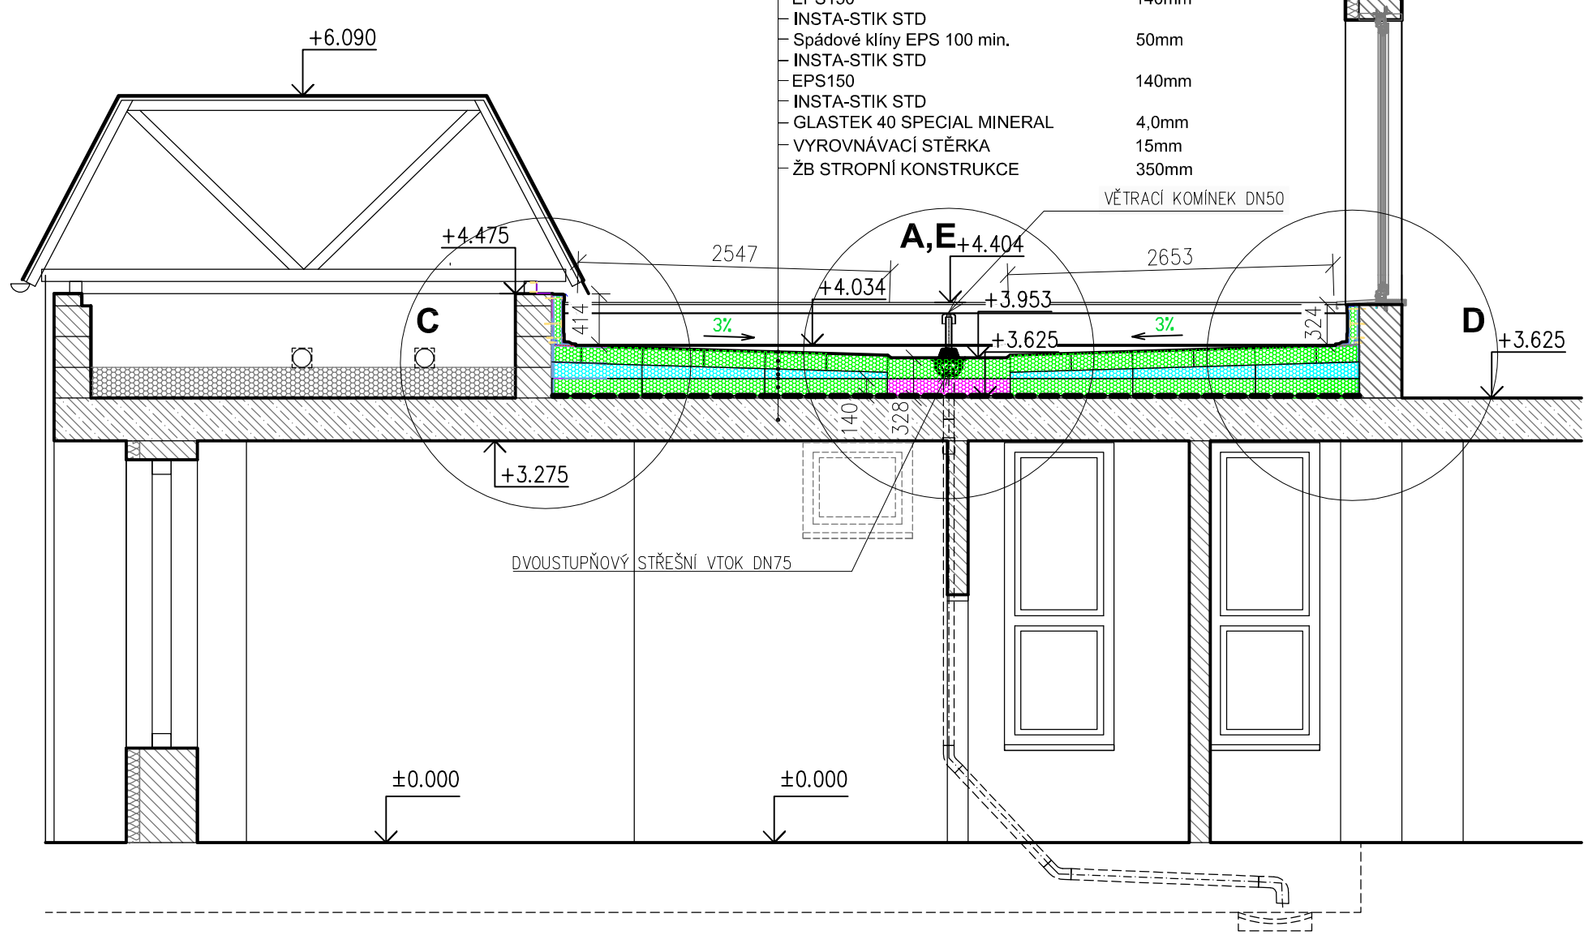

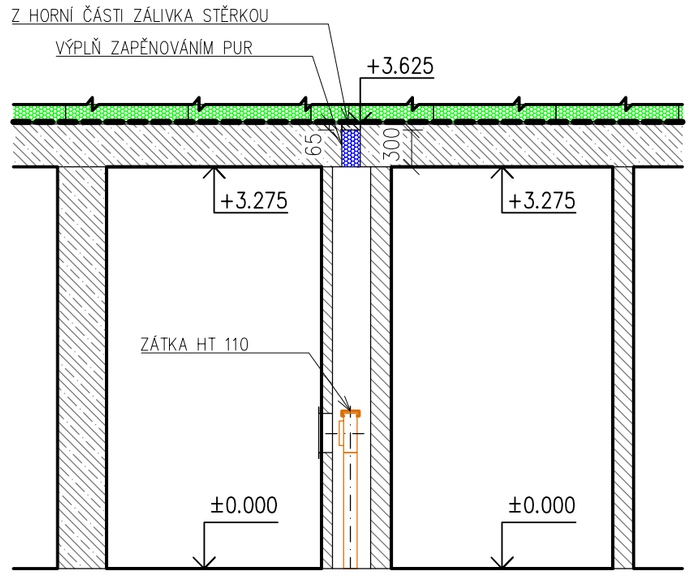

LEGENDA ŠRAF:

STÁVAJÍCÍ:

- TEP. IZOLACE Z PĚNOVÉHO POLYSTYRENU , tl. 100mm
- SVISLÉ KONSTRUKCE ZDĚNÉ
- ŽB KONSTRUKCE

NOVÉ:

- DESKY Z PĚNOVÉHO POLYSTYRENU, 150kPa, 0,035 W.m-1.K-1, tl. 70-140mm
- DESKY Z PĚNOVÉHO POLYSTYRENU, 100kPa, 0,037 W.m-1.K-1, tl. 150mm
- DESKY Z PĚNOVÉHO POLYSTYRENU, 200kPa, 0,033 W.m-1.K-1, tl. 140mm
- SPÁDOVÉ KLÍNY Z PĚNOVÉHO POLYSTYRENU, 100kPa, 0,037 W.m-1.K-1, tl. min. 50mm
- VÝPLNĚ Z PUR PĚNY
- SAMONIVELAČNÍ STĚRKA tl 15mm

ODPOVĚDNÝ PROJEKTANT
Ing. Milan Snopek
MilanSnopek@seznam.cz
www.jcsn.cz
TECHNIKA PROSTŘEDÍ STAVEB, POZEMNÍ STAVBY
AI: 0301523 IČ: 031 22 905 +420 723 769 868

VYPRACOVAL	Ing. Milan Snopek	KRESLIL	Ing. Milan Snopek	STUPEŇ	DPS	PARÉ:
INVESTOR	Město Sokolov, Rokycanova 1929, 356 01 Sokolov			DATUM	12/23	
KRAJ	Karlovarský	MČ	Sokolov	ZAK.Č.	/	
AKCE:	ZŠ Běžecká - oprava střechy vestibulu Běžecká 2055, 356 01 Sokolov			FORMÁT	4A4	
				MĚŘÍTKO	1:50	
ČÁST:	D.1.1 - ARCHITEKTNOICKO STAVEBNÍ ČÁST			Č. VÝKR.		
OBSAH:	ŘEZ A-A, B-B, C-C - NOVÝ STAV			**D.1.1.10**		