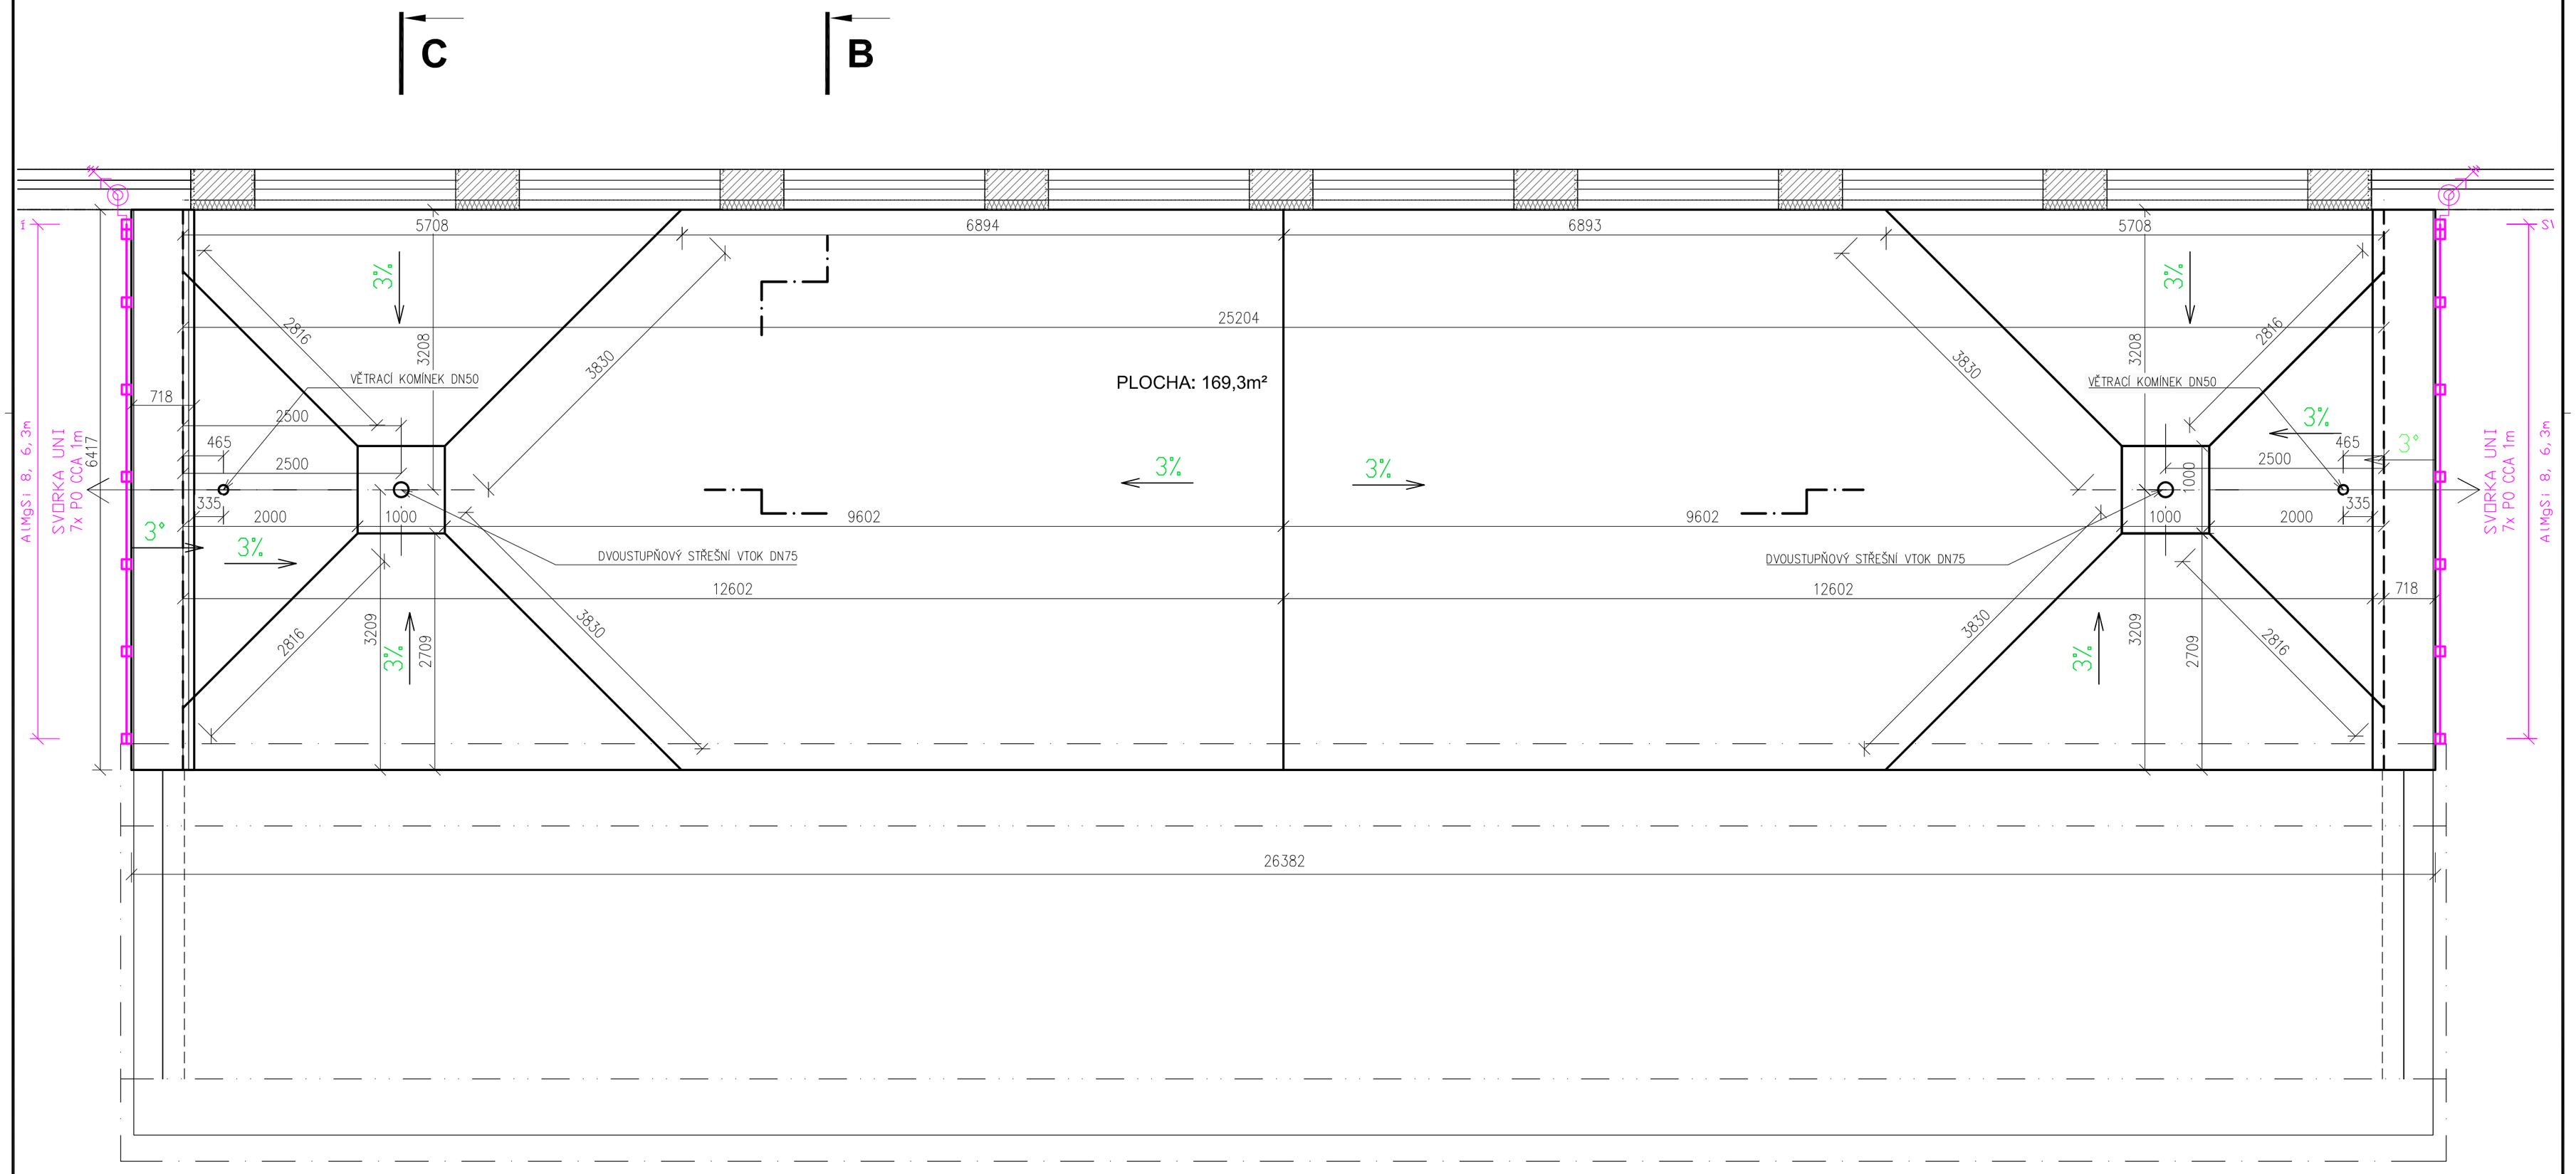

LEGENDA:

VEDENÍ BLESKOSVODU

C B

ODPOVĚDNÝ PROJEKTANT
Ing. Milan Snopek
MilanSnopek@seznam.cz
www.icsn.cz
TECHNIKA PROSTŘEDÍ STAVEB, POZEMNÍ STAVBY
AI: 0301523 IČ: 031 22 905 +420 723 769 862

VYPRACOVAL	Ing. Milan Snopek	KRESLIL	Ing. Milan Snopek	STUPEŇ	DPS
INVESTOR	Město Sokolov, Rokycanova 1929, 356 01 Sokolov			DATUM	12/23
KRAJ	Karlovarský	MÚ	Sokolov	ZAK.Č.	/
AKCE:	ZŠ Běžecká - oprava střechy vestibulu Běžecká 2055, 356 01 Sokolov			FORMÁT	4A4
				MĚŘÍTKO	1:50
ČÁST:	D.1.1 - ARCHITEKTNOICKO STAVEBNÍ ČÁST			Č. VÝKR.	
OBSAH:	PŮDORYS STŘECHY VESTIBULU - NOVÝ STAV				D.1.1.9

PARÉ: