


JAZYKOVÁ UČEBNA - UMÍSTĚNÍ NÁBYTKU

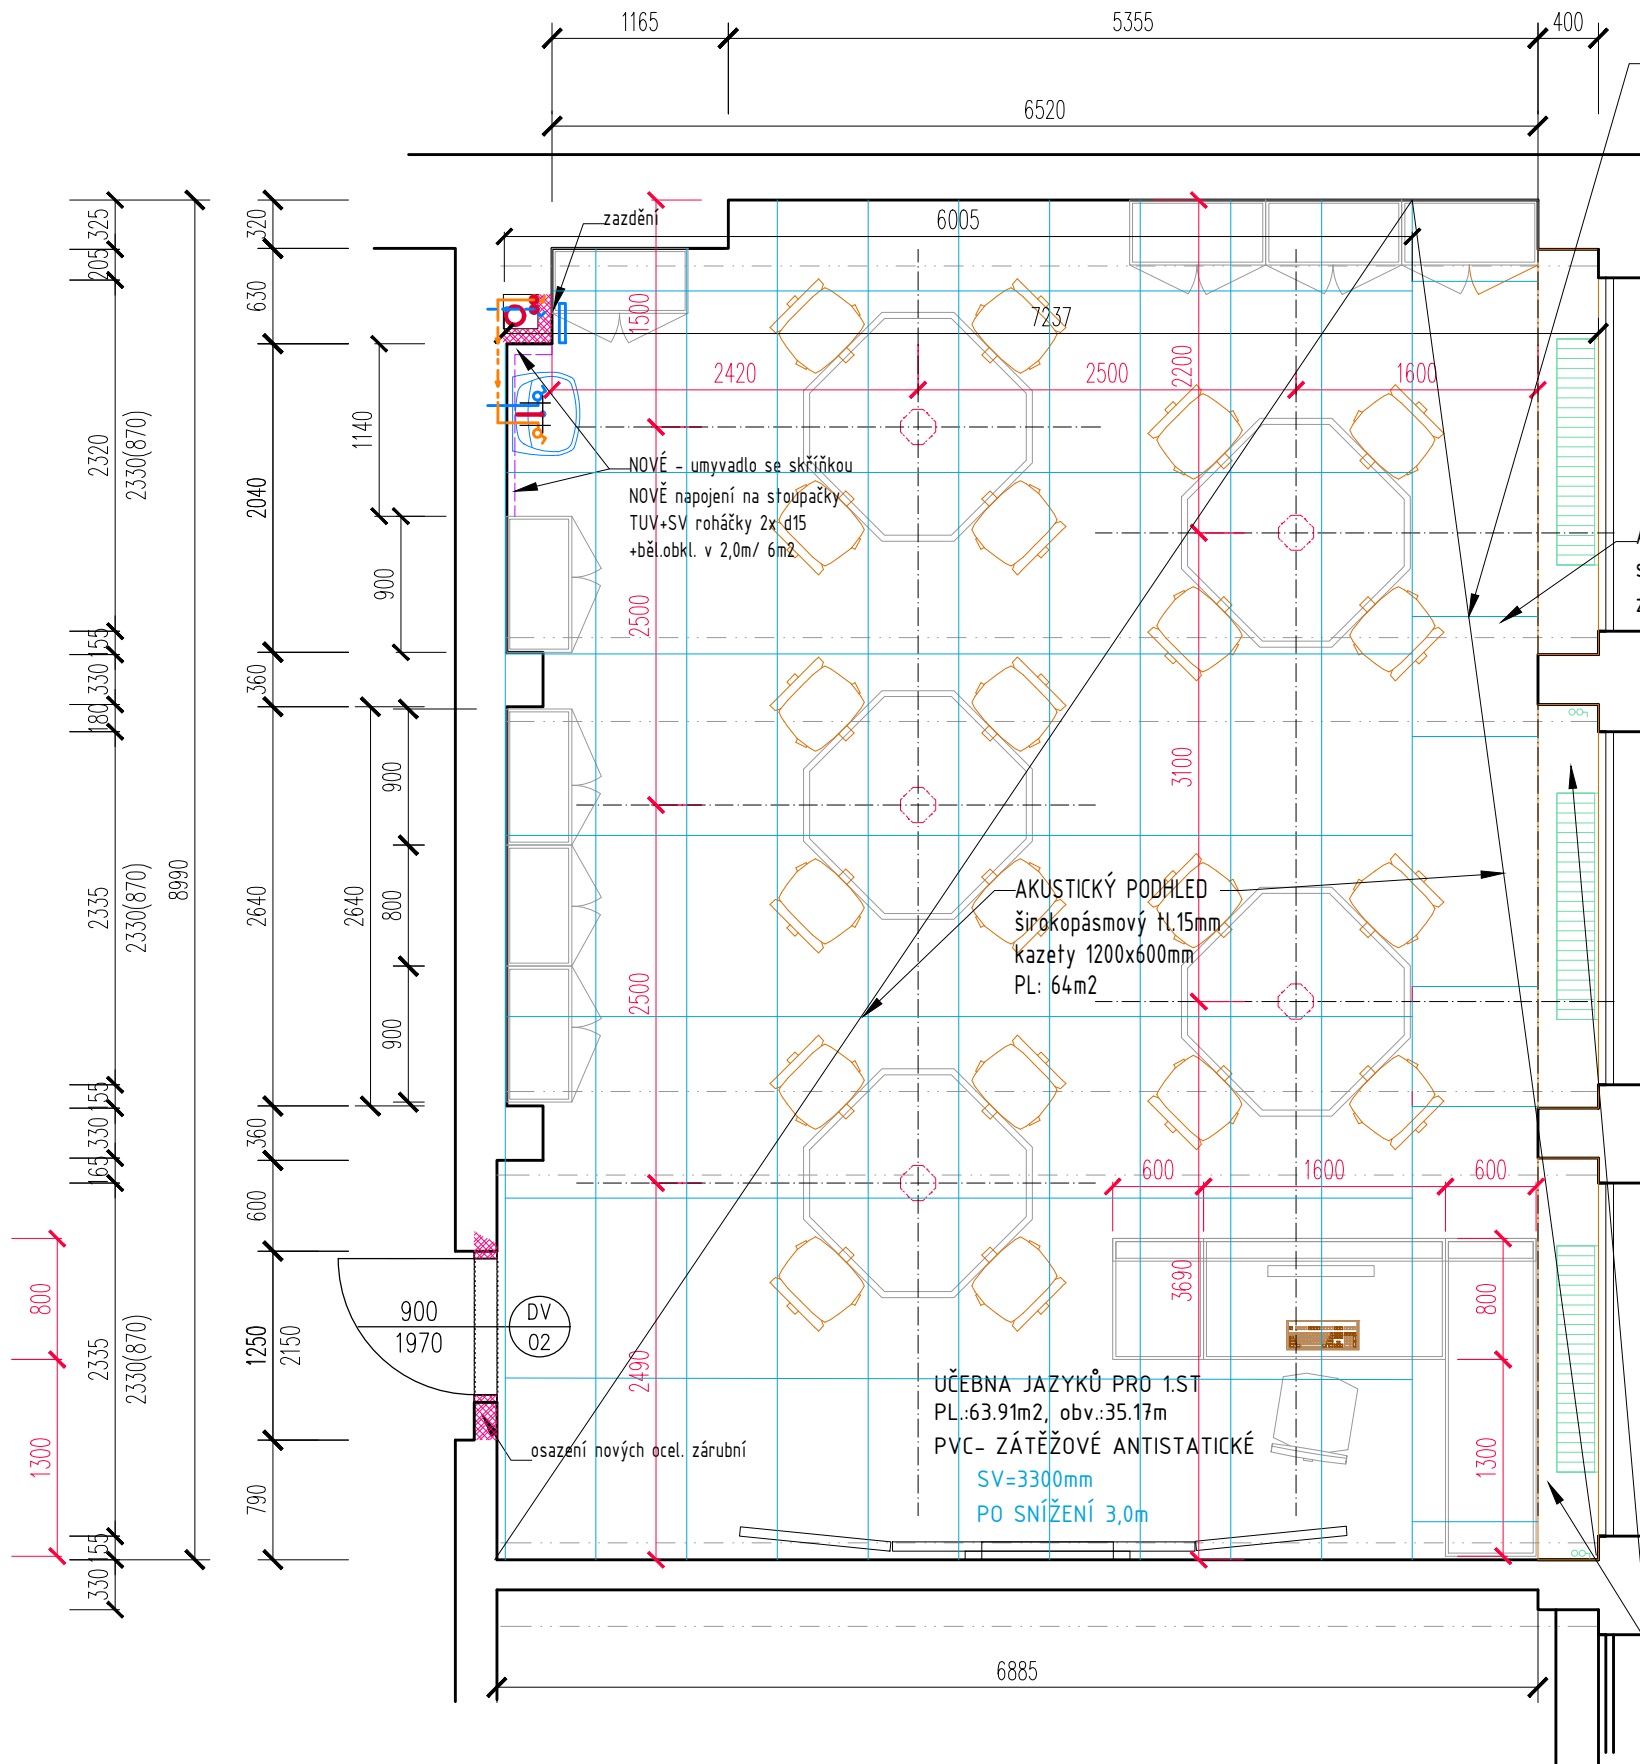

JAZYKOVÁ UČEBNA - STAVEBNÍ ÚPRAVY

- STÁVAJÍCÍ KONSTRUKCE-ŽB PANELOVÉ, ZDĚNÉ
- DOZDÍVKY CIHELNÉ NA MVC
- BOURÁNÍ CIHELNÝCH KONSTRUKCÍ

- stavební úpravy :
- prodloužení přípojných potrubí vodovodu a kanalizace, pro napojení umyvadla v nové poloze
 - doplnění - dozdění instalační přízdívky pro skrytí instalací.
 - epoxidová penetrace na předpokladaný podklad - původní lepení PVC na asfaltové lepidlo
 - samonivelační zátěžová stěrka 0-4mm - epoxidová
 - penetrace stěny a nové vyštukování sádrovou stěrkou stěny 100%
 - vystěrkování instalační přízdívky lepidlem a perlínkou, vč.vyštukování
 - bělinový obklad za umyvadlem 5m2
 - akustický širokopásmový podhled rastr 1200x600mm, vsazená led osvětlení
 - osazení nových dveří 900x1970, zvukově izolační 37 db,
 - do nových ocel.zárubní, nové nátěry zárubní
 - nové nátěry radiátorů a rozvodů topení
 - penetrace a výmalba stropů před instalací podhledu- bílá
 - penetrace a výmalba stěn - probarvená
 - nátěr spodního soklu učebny do výšky 1,5 m omyvatelným a ořezuvzdorným nátěrem
 - lepení nového PVC - antistatické zátěžové, přechodová bezbariérová lišta v místě dveří- nerez
 -
 - elektro:
 - stávající elektrorozvody ke světlům nebudou využívány,
 - budou provedeny nové rozvody od stávajících vypínačů, do podhledu k novým světlům.
 - nový přívodní kabel do učebny z chodbového RE, přívod do nového RP učebny CCA 40m,
 - vč. osazení CS a přepěťové ochrany
 -
 - bezbariérové úpravy
 - modernizovaná učebna je navržena plně bezbariérová, napojená na bezbariérový pohyb po škole
 -