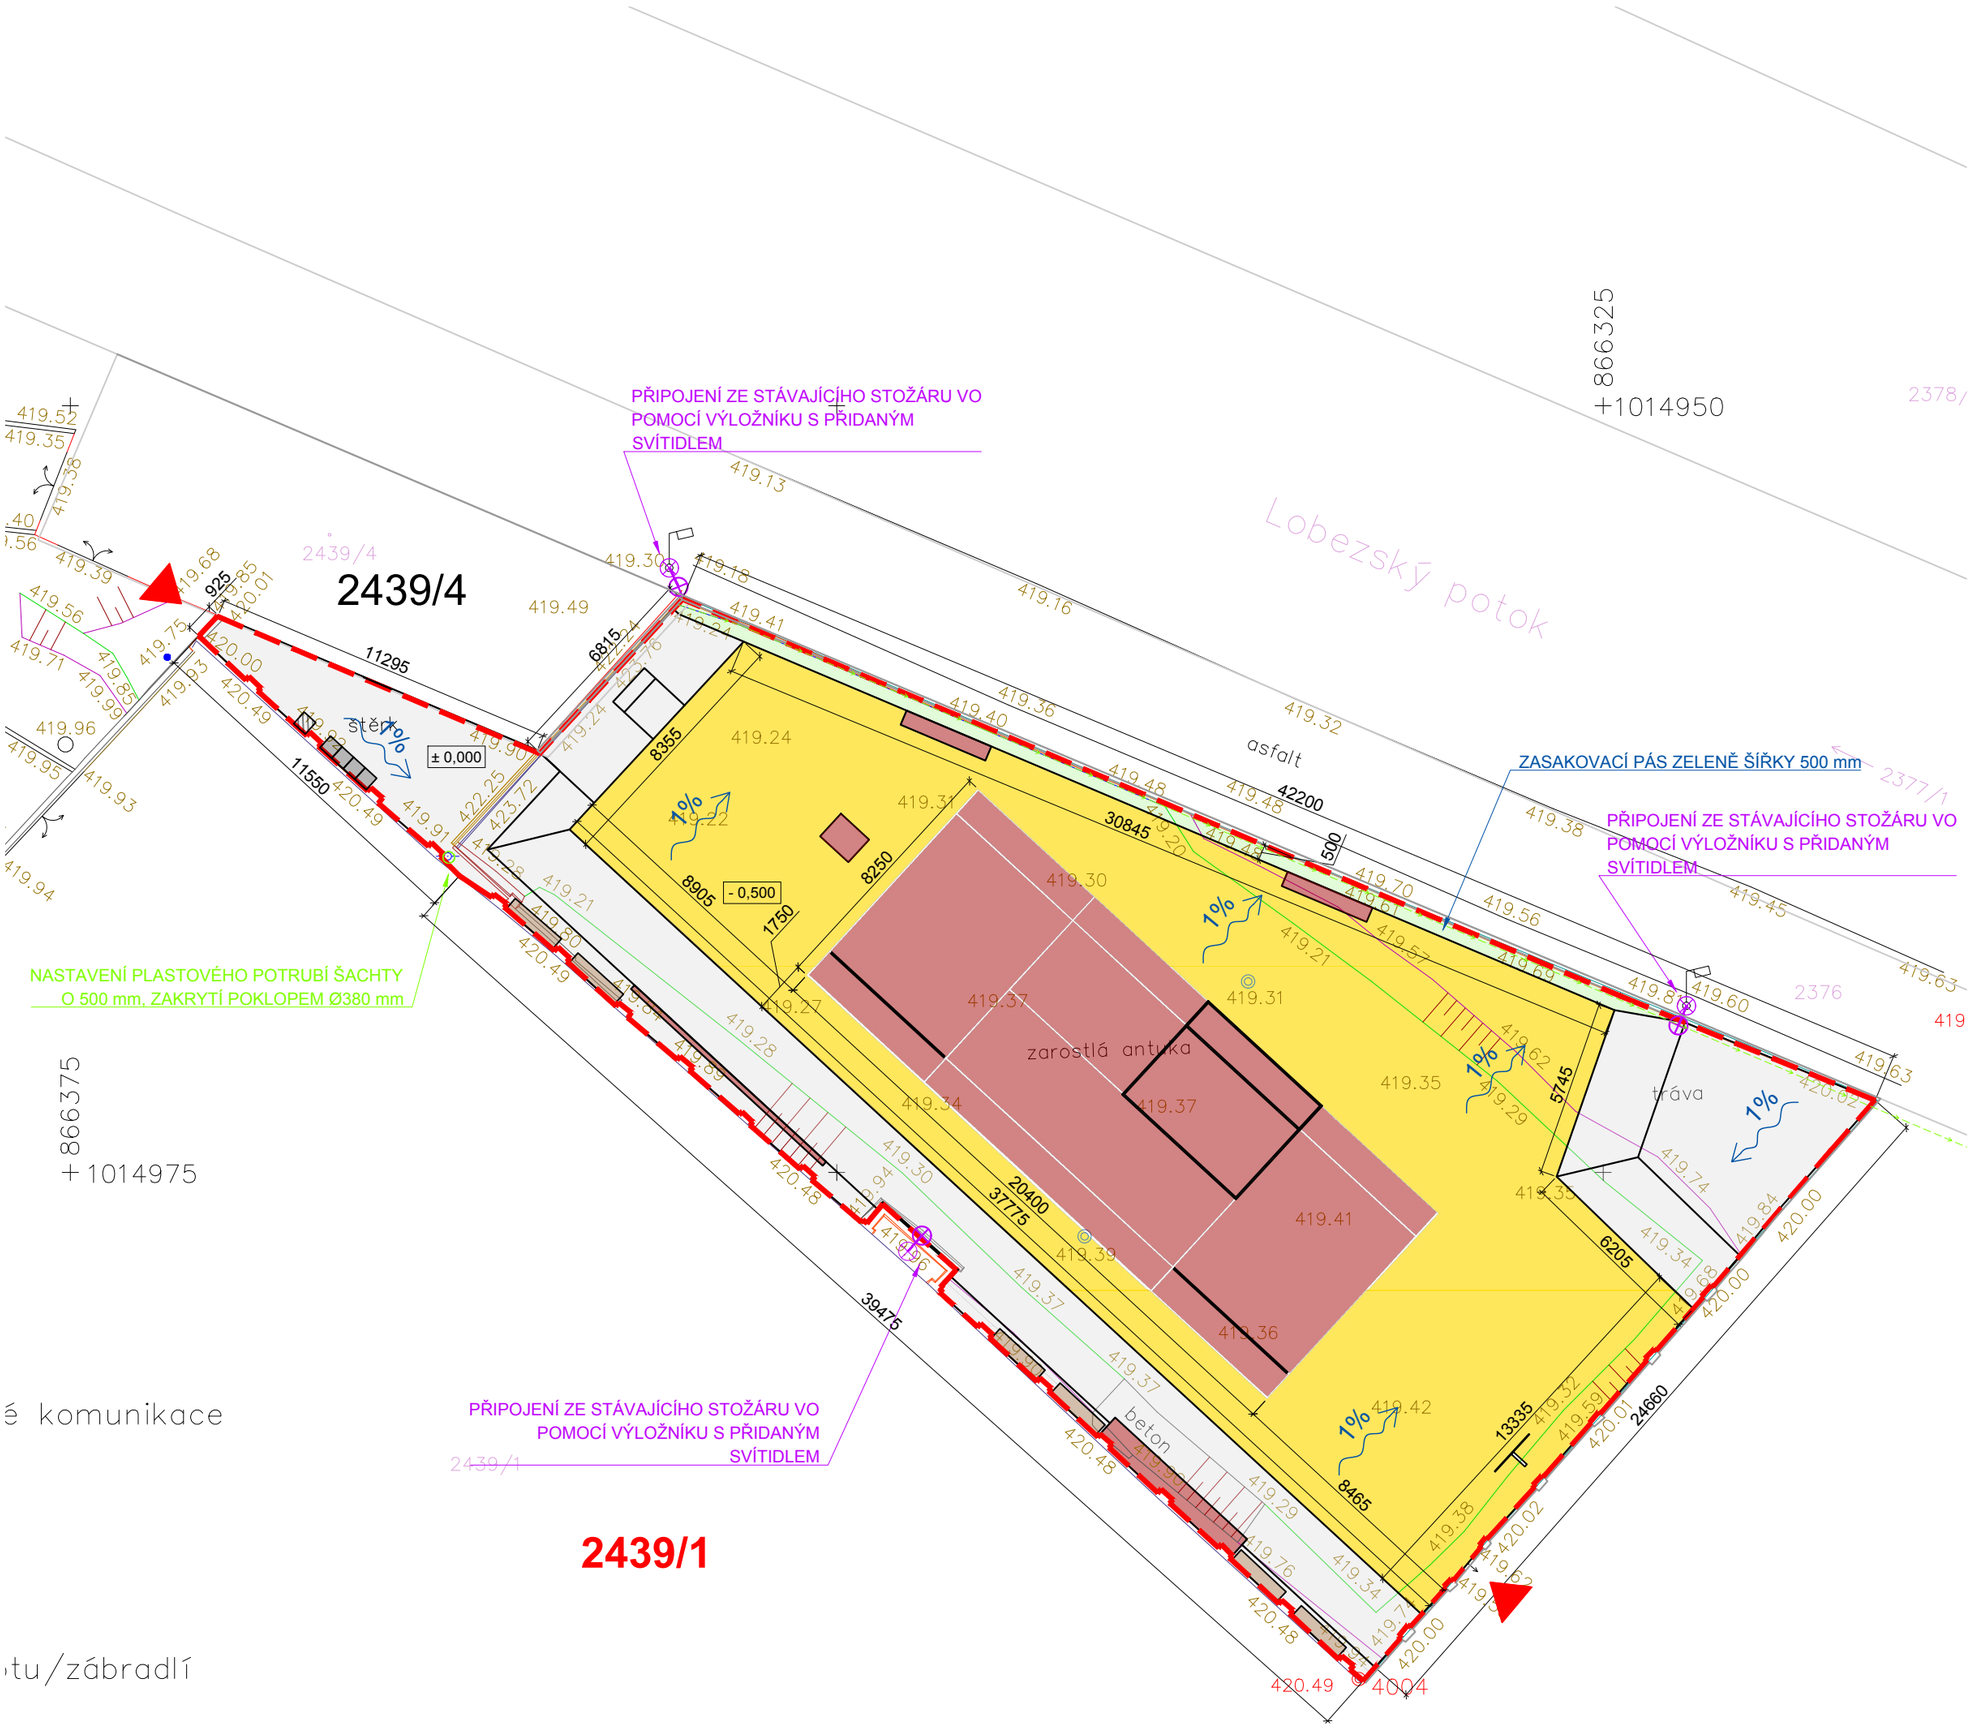

LEGENDA

- Hranice řešeného území
- Hranice katastru nemovitostí
- Navrhované objekty
- Vstupy

POVRCHY

- Navrhované překážky - beton šedý, plocha 211 m2
- Navrhované překážky - beton s příměsí RAL 4002 plocha 171 m2
- Navrhované překážky - beton s příměsí RAL 1018 plocha 347 m2
- Travní osivo 18 m2

SÍTĚ

- Veřejné osvětlení stávající (VO)
- Veřejné osvětlení navrhované (VO)
- Stožáry VO stávající
- Svítidla VO navrhované
- Kanalizace stávající (C)
- Vodovod stávající
- 1 % spádování betonových a dlážděných ploch do pléna

U/U STUDIO

bpv ±0,000 = 420,165

Kamenická 673/5, Praha 7
+420 724 819 859
info@uustudio.cz

investor

Město Sokolov
Rokycanova 1929
Sokolov 356 01

stupeň	projekt
DPS	ROZŠÍŘENÍ SKATEPARKOVÉHO HŘIŠTĚ V AREÁLU BANÍK SOKOLOV

část	název výkresu
C	Situace koordinační

revize	vypracoval
	Ing. arch. Jakub Strejc

číslo výkresu	formát	měřítko	datum
C.3	A3	1:200	28|02|2024