




LAVIČKA
PŮDORYS

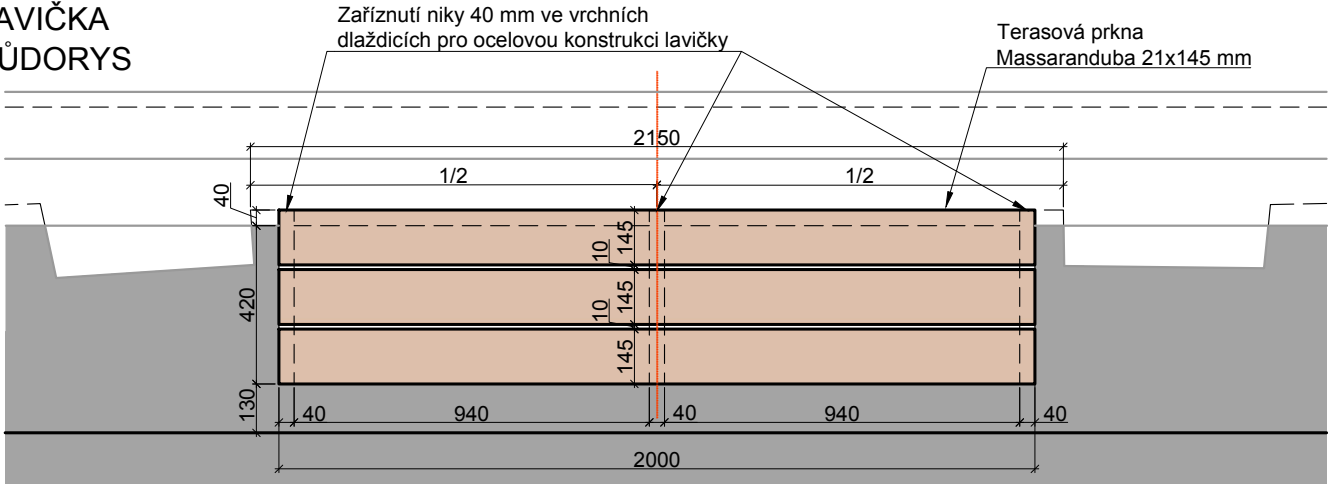

POHLED

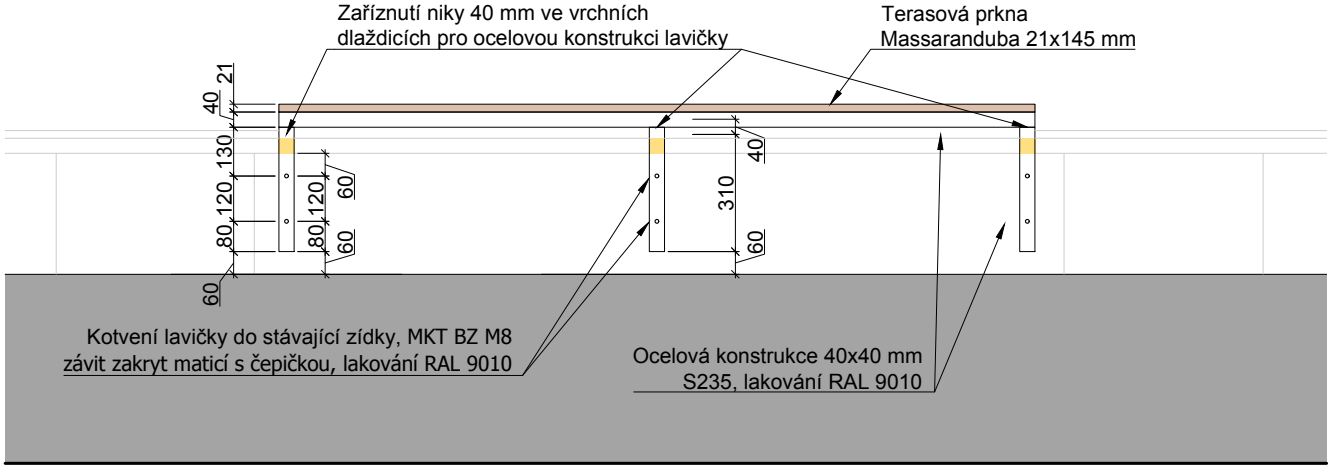

ŘEZ

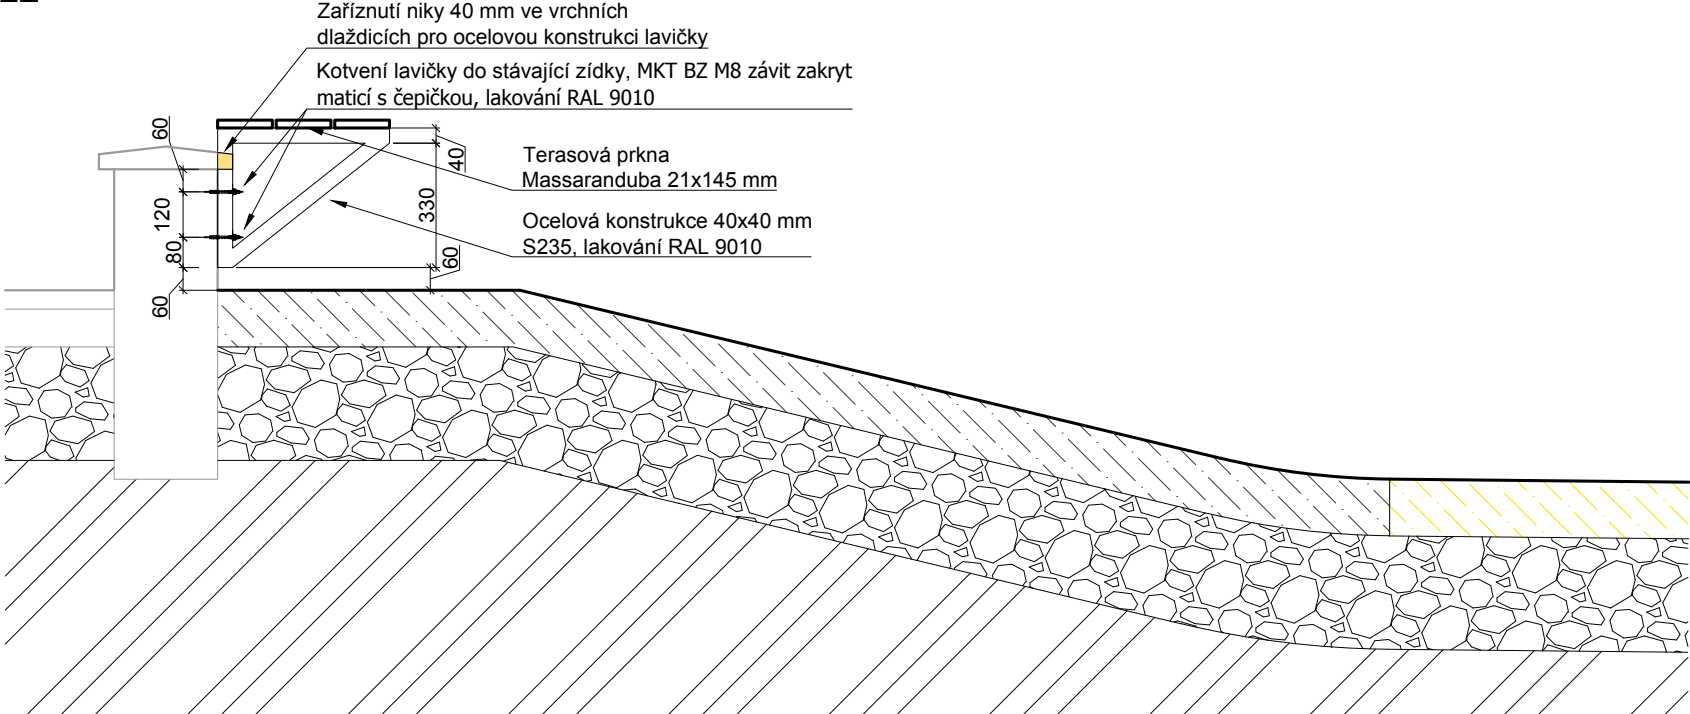

LEGENDA

	Betonová monolitická kce s příměsí, RAL 1018
	Betonová monolitická kce s příměsí, RAL 4002
	Betonová monolitická kce
	Zděná konstrukce KB Blok ZB 20 250x200x500 mm
	Zhutněné drcené kamenivo 0/32 mm, tl. 300 mm
	Stávající terén
	Ocelová konstrukce, lak RAL 4002
	Dřevěná konstrukce terasová prkna Massaranduba 21x145 mm

POZNÁMKY

Všechny ocelové prvky jsou z oceli S235 bez povrchové úpravy. Ošetřeny budou pouze spodní plochy jacklů na styku s podloží.
Konstrukce bude celá svařena mimo staveniště a dopravena na místo jako hotový výrobek.

Tato dokumentace není dílenskou dokumentací. Dílenská dokumentace včetně nutných vzorků materiálu, barvy a povrchu bude vypracována dodavatelem a předložena projektantovi ke schválení.

V zájmovém území se nachází podzemní vedení inženýrských sítí. Před zahájením zemních prací musí být provedeno přesné vytyčení těchto vedení. Výškové poměry je nutné před zahájením prací vyměřit a ověřit na místě.

Veškeré obchodní názvy výrobků a dodavatelů jsou uvedeny jako příklad.

Všechny použité materiály musí odpovídat českým/slovenským normám, normám EU, technologickým, bezpečnostním, hygienickým a požárními předpisy.

Veškeré stavební práce musí probíhat v koordinaci se všemi souvisejícími projekty a jednotlivými profesemi. Případný nesoulad výkresových dokumentací je nutné konzultovat s architektem.

Rozměry je nutné ověřit na stavbě, případné změny musí být odsouhlaseny architektem a investorem. Před výrobou prvků je nutné ověřit veškeré rozměry stavebních konstrukcí.



bpv ±0,000 = 420,165

U/U STUDIO

Kamenická 673/5, Praha 7
+420 724 819 859
info@uustudio.cz

investor

Město Sokolov
Rokycanova 1929
Sokolov 356 01

stupeň projekt

DPS ROZŠÍŘENÍ SKATEPARKOVÉHO HRŠTĚ

V AREÁLU BANÍK SOKOLOV

část název výkresu

D SO.01 - Mobiliař - lavička

revize vypracoval

Ing. arch. Jakub Strejc

číslo výkresu formát měřítko datum

B.1.12 A3 1:20 28|02|2024