
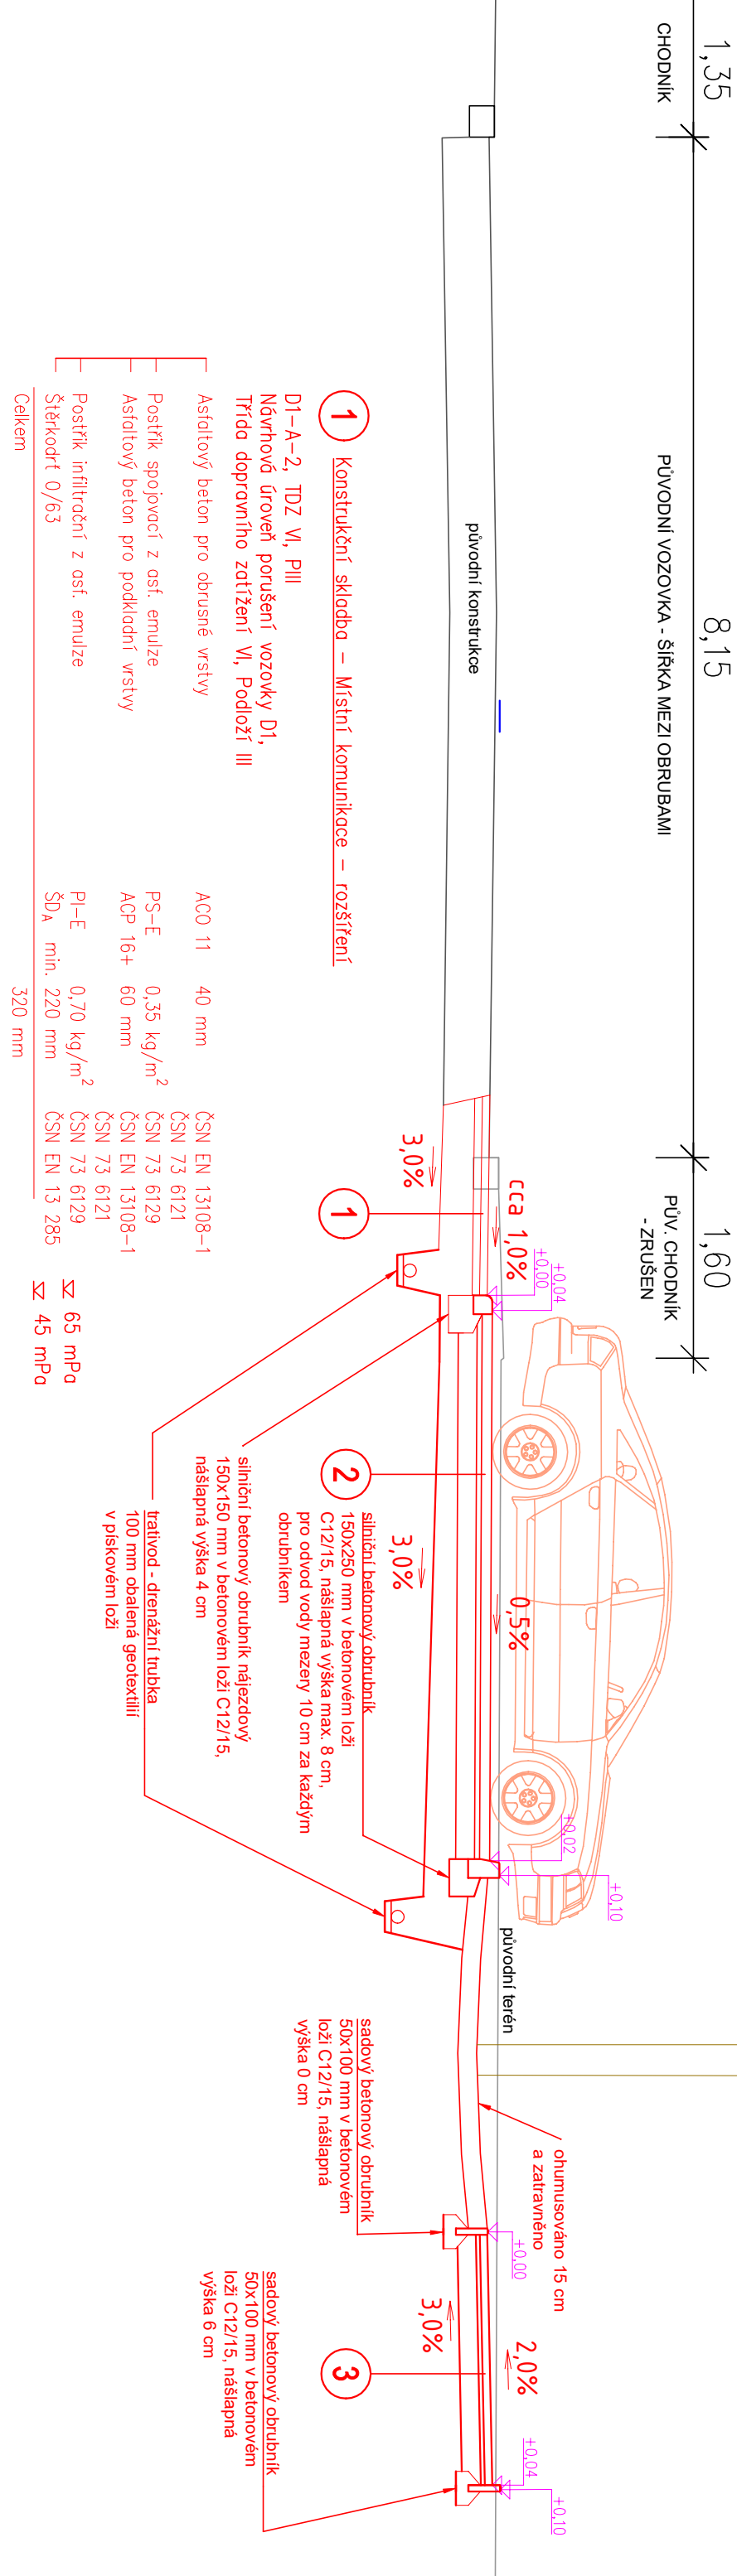


VZOROVÝ ŘEZ A-A'
M 1:50

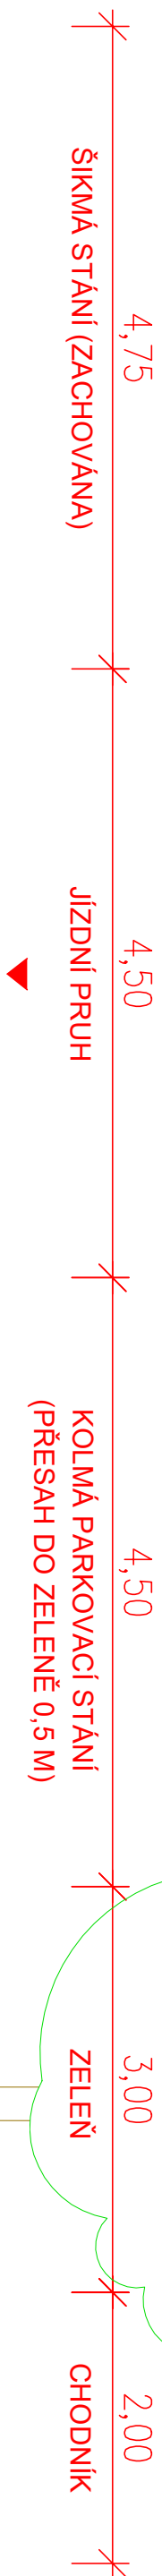

2		Konstrukční skladba – Parkovací stání	
D2-D-1, TDZ VI, PIII			
Návrhová úroveň porušení vozovky D2,			
Třída dopravního zatížení VI, Podloží III			
dlažba – distanční	DL	80 mm	
lože z drtě	L	40 mm	
šterkodrt	ŠDa	150 mm	Σ 60 mPa
šterkodrt	ŠDa	150 mm	
sorpční netkaná textilie s nepropustnou vrstvou			Σ 45 mPa
celkem		420 mm	

3 Konstrukční skladba – Chodník	
D2–D–1, TDZ CH, PIII Návrhová úroveň porušení vozovky D2, Třída dopravního zatížení CH, Podloží III	
dlažba	DL
oše z drtě	L
šterkodrt	ŠDa min.
celkem	240 mm
	≥ 50 mPa
	≥ 30 mPa

Soutadnicový systém S-JTSK, Výchový systém Bpv			
NAZEV PROJEKTU			
Parkoviště v ul. Svatopluka Čecha, Sokolov			
OBJEDNATEL / STAVEBNÍK		ZPRACOVATEL	
Město Sokolov Rokycanova 1929 356 01 Sokolov IČ: 00259586		Ing. Jan Rambousek Projektant dopravních staveb ČKAIT 0013682 Přeznáská 27 266 01 Beroun +420 778 744 320 j.rambousek@email.cz	
		ODPOVĚDNÝ PROJEKTANT	
		Ing. Jan Rambousek	
		VYPRACOVAL	
Ing. Jan Rambousek		Ing. Jan Rambousek	
DATUM		05/2024	
STUPĚŇ		PDPs	
ČÁST PD		FORMÁT	
D - DOKUMENTACE OBJEKTŮ		2 x A4	
		MÉRITKO	
		1:50	
PŘÍLOHA		PAPÉ	
Vzorový příčný řez A - A'		ČÁST	
		Č. PR.	
		D 2.1	