PŮDORYS UČEBNY 3.NP - STAVEBNÍ ÚPRAVY

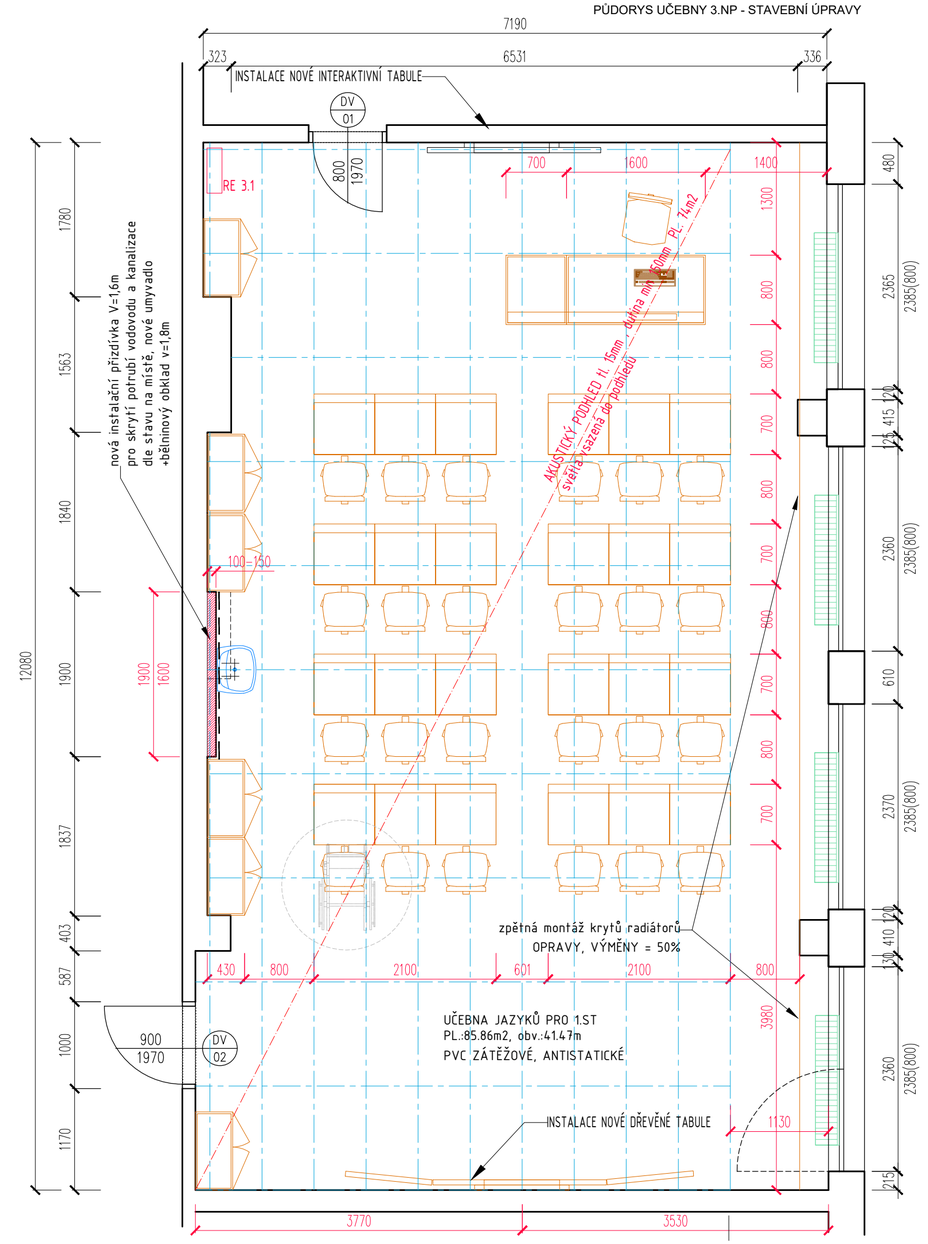

PŮDORYS UČEBNY 3.NP - UMÍSTĚNÍ NÁBYTEKU

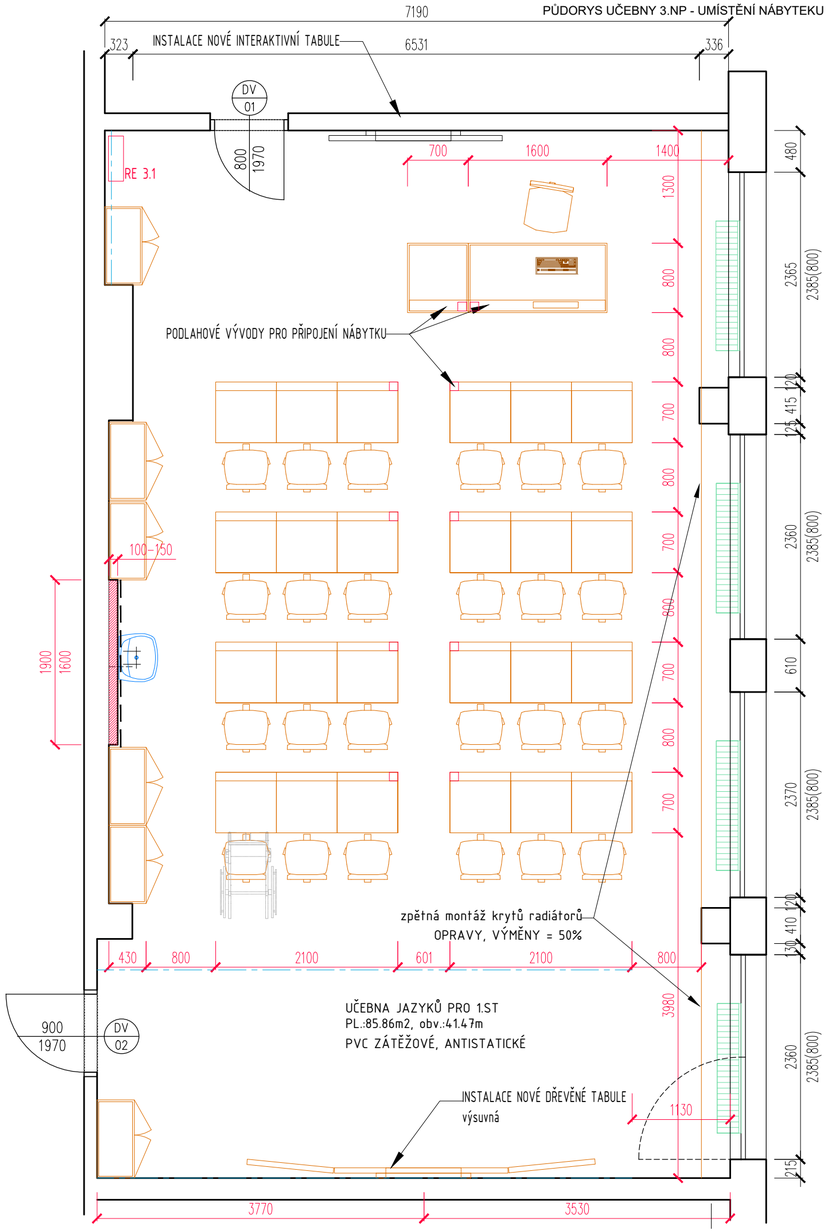

ZŠ BĚŽECKÁ SOKOLOV – MULTIMEDIÁLNÍ JAZYKOVÁ UČEBNA PRO ŽÁKY 1.STUPNĚ 3.NP

ŠKOLA : ZŠ BĚŽECKÁ 2055, SOKOLOV, 3.NP, JAZYKOVÁ UČEBNA (BEZ ČÍSLA UČEBNY), P.P.Č. 2509/3, K.Ú. SOKOLOV

STAVEBNÍ ÚPRAVY POŽADAVKY ZŠ NA PROVEDENÍ VLASTNÍ UČEBNY 3.NP:

POPIS STAVU UČEBNY A PŘEDPOKLÁDANÝCH KONSTRUKCÍ :

- PŘEDPOKÁDANÉ OBDOBÍ VÝSTAVBY ŠKOLY V LETECH 1975-1980
- KONSTRUKČNÍ SYSTÉM - ŽELEZOBETONOVÝ SKELET (MS71) S VYZDÍVKAMI A PREFABRIKOVANÝMI STĚNAMI
- OKNA NOVÁ PLASTOVÁ IZOLAČNÍ, OBVODOVÝ PLÁŠŤ TEPELNĚ IZOLOVÁN EPS V NEDÁVNÉ MINULOSTI

stavební úpravy :

- prodloužení přípojných potrubí vodvodu a kanalizace, pro napojení umyvadla v nové poloze. ukončeno roháčky d 15
- doplnění - dozdění instalační přizdívky pro skrytí instalací- porobetonové tvarnice tl. 100mm
- epoxidová penetrace na předpokladaný podklad - původní lepení PVC na asfaltové lepidlo
- epoxidová petrace očištěného podkladu
- samonivelační zátěžová stěrka 0-4mm - zátěžová, systémová - dle podkladu
- oškrabání stěn od výmalby
- oškrabání /opálení spodního omyvatelného soklu v=1,5m
- penetrace stěn a nové vyštukování sádrovou stěrkou pro stěny =100%
- vystěrkování instalační přizdívky lepidlem a perlinkou, vč.vyštukování
- bělninový obklad za umyvadlem 2,5m2
- akustický širokopásmový podhled rastr 1200x600mm, vsazená LED osvětlení
- osazení nových dveří 900x1970mm, zvukově izolační 37 dB, do stávajících zárubní-povrch lamino buk,
- kování-klika/klika+zámek FAB
- zachování stávajících zárubní přebroušení, nový nátěr zárubní syntetický 1x základní+2x vrchní nátěr
- nové nátěry radiátorů a rozvodů topení- syntetický nátěr 1x základní+2x vrchní nátěr
- penetrace a výmalba stropů před instalací podhledu- bílá
- penetrace a výmalba stěn - probarvená
- nátěr spodního soklu učebny do výšky 1,5 m omyvatelným a otěruvzdorným nátěrem
- lepení nového PVC - antistatické zátěžové, přechodová bezbariérová lišta v místě dveří- nerezová dl.0,9m
- elektro:
- stávající elektrorozvody ke světlům nebudou využívány, budou provedeny nové rozvody od stávajících vypínačů do podhledu k novým světlům.
- nový přívodní kabel do učebny z chodbového RE, přívod do nového re učebny, vč. osazení cs a přepěťové ochrany
-
- bezbariérové úpravy
- modernizovaná učebna je navržena plně bezbariérová, napojená na bezbariérový pohyb po škole
- stávající bezbariérové vybavení školy
  - -- stávající výtah
  - -- stávající schodolez je ve výbavě školy
  - -- bezbariérové wc je stávající, je zřízeno.....DOPLNIT

požadavky na vybavení/zařízení učebny :

- učebna pro 25 žáků multimediální jazyková pro 1.stupeň
- žákovské stoly/lavice, židle + počítače (počítač pro každého žáka, včetně sluchátek a mikrofonu),
- katedra učitele s příslušným it vybavením (nutnost druhé klíčové kompetence it do odborné učebny);
- nová interaktivní tabule s projektorem byla již nově instalována v r. 2020 =
- není součástí tohoto projektu, ale nové vybavení s ní musí být kompatibilní
- skříně na výukové materiály a pomůcky
- nová další interaktivní tabule místo původní dřevěné ???????

Valdštejnova 20
Cheb 350 02
IČ: 291 22 571
tel: 739 327 270
artmodul@email.cz

zpracoval:	odpovědný projektant
MgA. Hana Fischerová	MgA. Hana Fischerová ČKAIT č.a. 0301320 projektová činnost ve výstavbě

zadavatel:
MĚSTO SOKOLOV, ROKYCANOVA 1929
SOKOLOV 356 01 , IČ: 00259586

akce:	ZŠ BĚŽECKÁ SOKOLOV	datum	č. paré
místo stavby	MULTIMEDIÁLNÍ JAZYKOVÁ UČEBNA PRO ŽÁKY 1.STUPNĚ 3.NP	06/2021	
objekt	ZŠ BĚŽECKÁ 2055 SOKOLOV P.P.Č. 2509/3, k.ú. SOKOLOV	stupeň DZS	
část	MULTIMEDIÁLNÍ JAZYKOVÁ UČEBNA PRO ŽÁKY 1. STUPNĚ 3.NP	č.výkresu D1.1. 4	
výkres	PŮDORYS UČEBNY 3.NP - STAVEBNÍ ÚPRAVY, NÁBYTEK	měřítko 1:50	