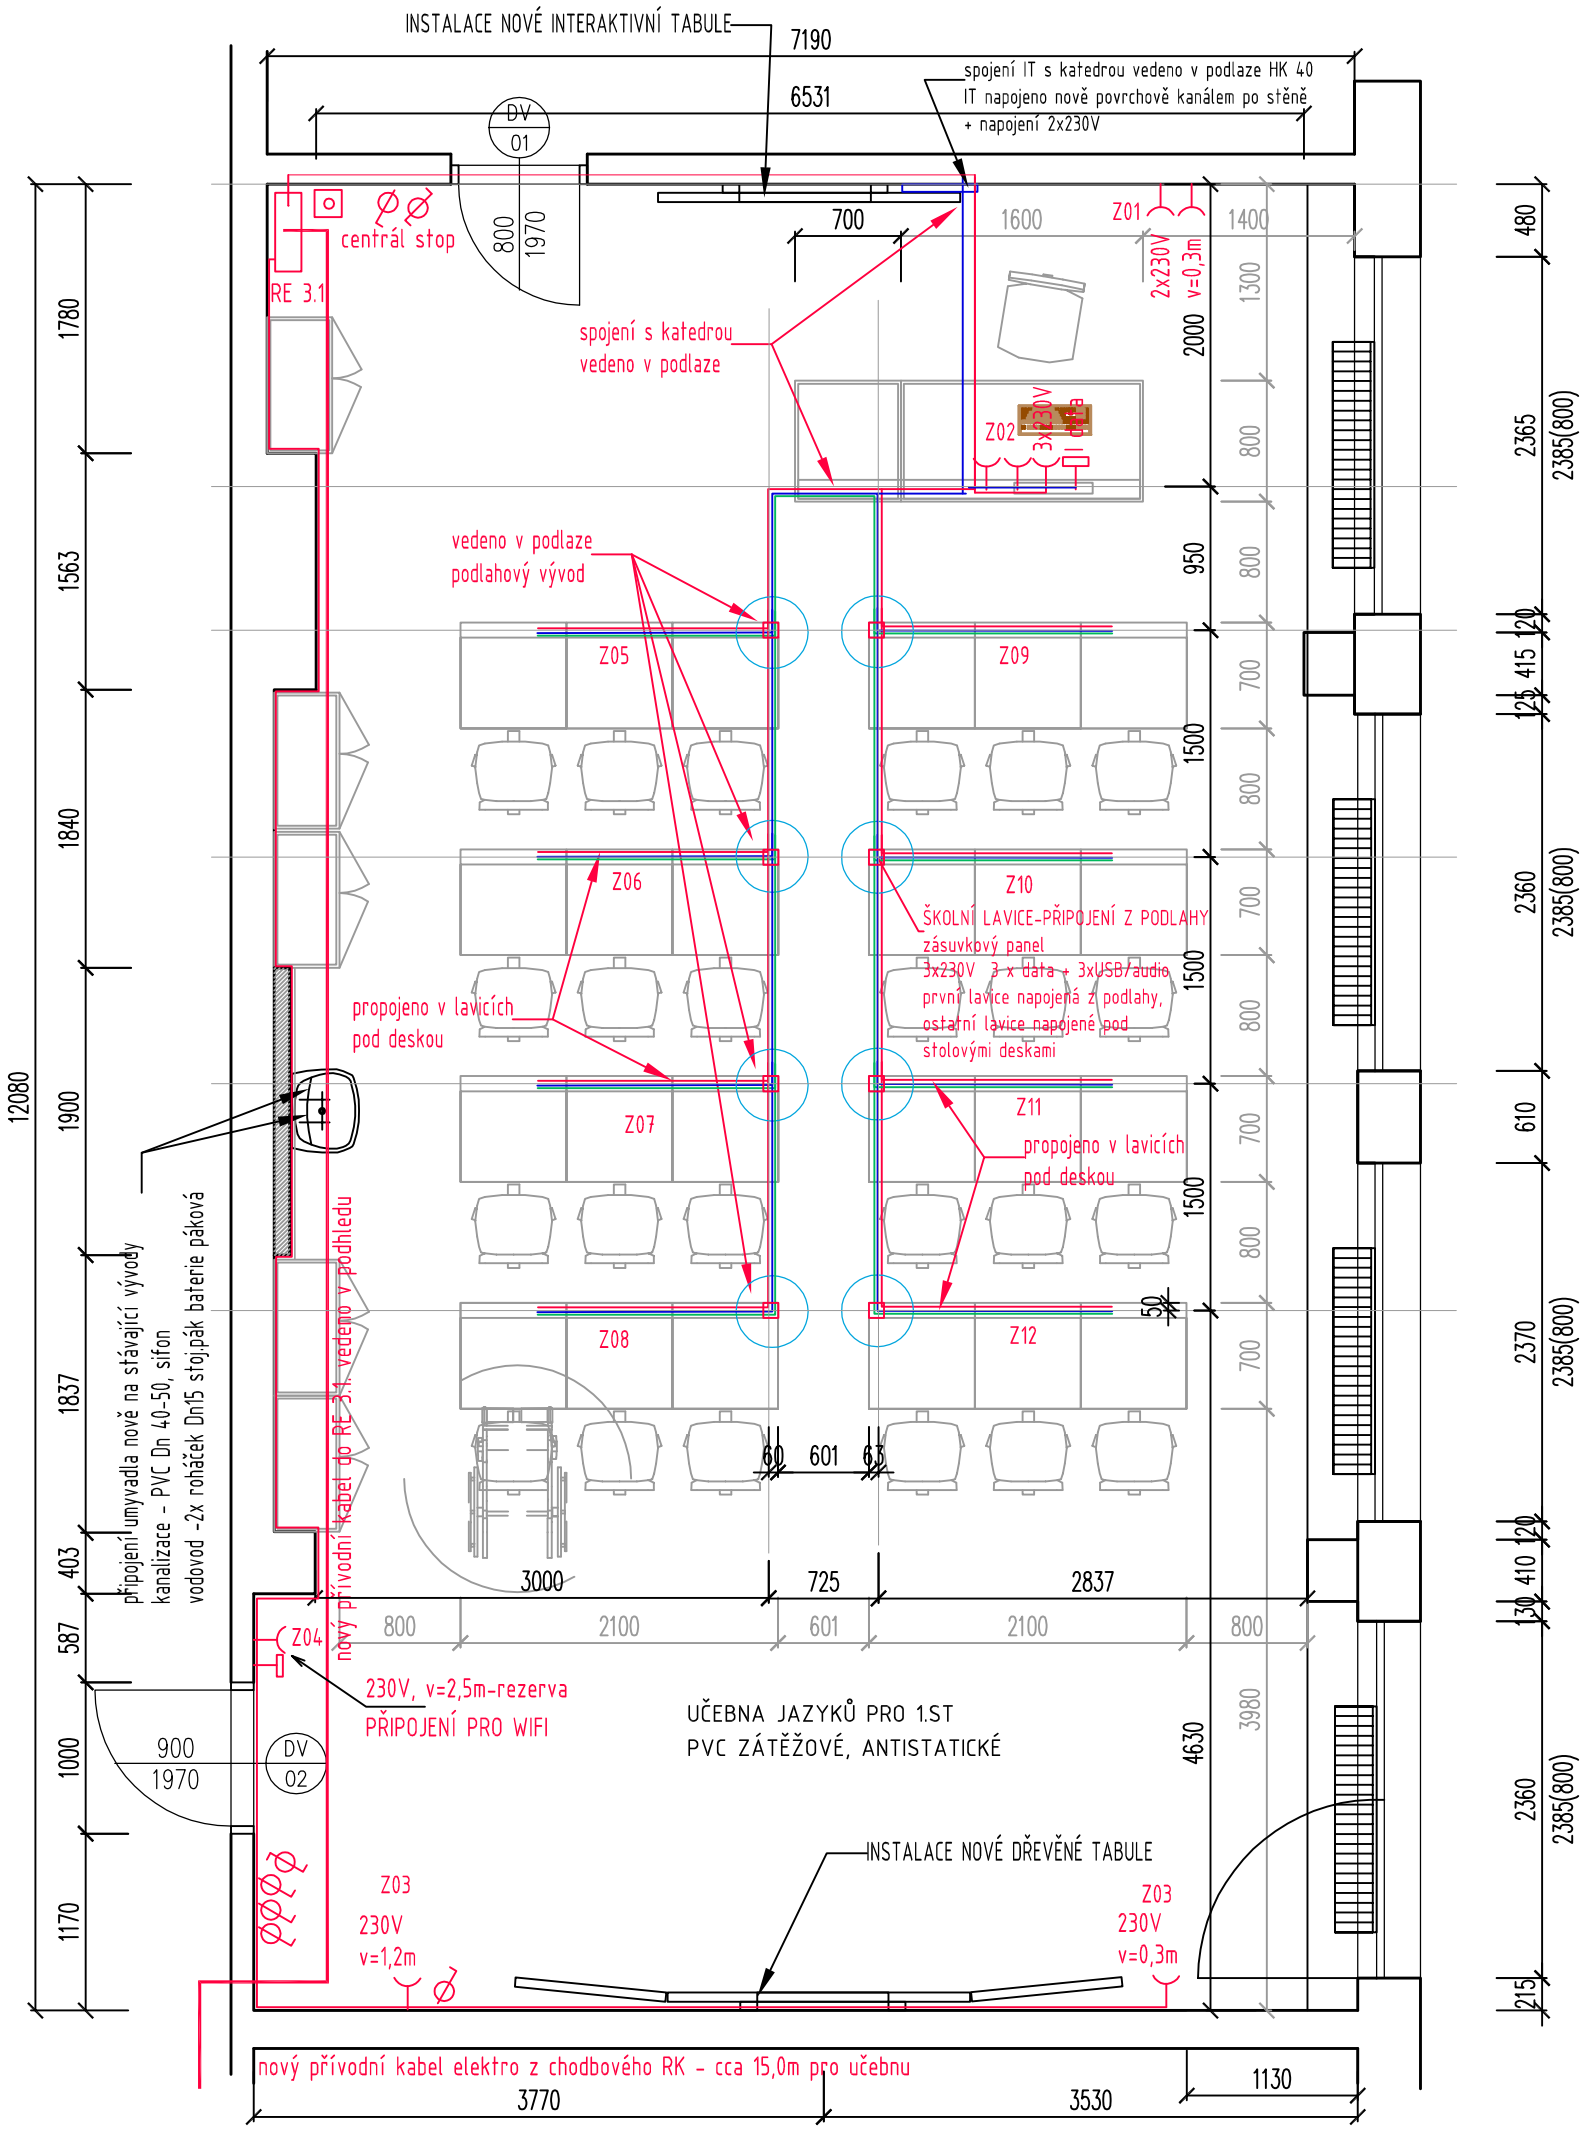

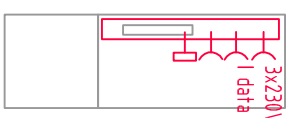

UČ. KATEDRA:
výklopná zásuvková lišta
2xUSB
3x 230V
CENTRÁLNÍ PULT OVLÁDÁNÍ DO LAVIC
DODÁVKA U NÁBYTKU

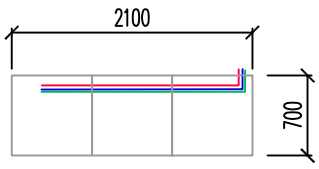

ŠKOLNÍ LAVICE-PŘIPOJENÍ
zásuvkový panel
3x230V 3 x data + 3xUSB/audio
první lavice napojená z podlahy, ostatní lavice
napojené pod stolovými deskami

ŠKOLA DISPONUJE INTERNETOVÝNI ROZVODY A JSOU OSAZENY ZAŘÍZENÍ WI-FI
INTERNETOVÉ VYBAVENÍ UČEBEN BUDE PŘIZPŮSOBENO STÁVAJÍCÍMU SYSTÉMU

slaboproudé rozvody elektro-zámky
internetové rozvody
silnoproudé rozvody
elektrický rozvaděč silnoproudu
tlačítko Central STOP
ventilátor spínaný s osvětlením, časovač doběhu
vypínač osvětlení, jednoduchý řazení č.1
vypínač osvětlení, dvojitý řazení č. 5
zásuvka 230V
datová zásuvka 2xRJ45

JEDNÁ SE O STAVEBNÍ ÚPRAVY STÁVAJÍCÍ STAVBY
OBJEDNATELEM NEBYLY DOLOŽENY ŽÁDNÉ REVIZE ANI PŮVODNÍ DOKUMENTACE
PROJEKT PRO PROVEDENÍ A ZADÁNÍ STAVBY VYCHÁZÍ Z VIDITELNÝCH SKUTEČNOSTÍ
STAVEBNĚ TECHNICKÝ PRŮZKUM A SONDY NEMOHLY BÝT PROVEDENY Z DŮVODU
PLNOHODNOTNÉHO ZACHOVÁNÍ STÁVAJÍCÍHO PROVOZU

PŘI PROVÁDĚNÍ PRACÍ JE NUTNO UPRAVIT PROVEDENÍ DLE PŘÍSLUŠNÝCH ČSN

Projektoval: Radovan Liďák	Zodp. projekt.: Ing. Petr Plaňanský	Vypracoval: Ing. Radek Pupák
Kraj: Karlovarský	Obec: Sokolov	
Investor: MĚSTO SOKOLOV, ROKYCANOVA 1929, SOKOLOV 356 01 , IČ: 00259586		
Objekt: ZŠ BĚŽECKÁ 2055 SOKOLOV P.P.Č. 2509/3, k.ú. SOKOLOV		

ELEKTRO EURON
spol. s r.o.
Zelená 1844/6,350 02 Cheb

Název stavby:
ZŠ BĚŽECKÁ SOKOLOV
MULTIMEDIÁLNÍ JAZYKOVÁ UČEBNA PRO ŽÁKY 1.STUPNĚ 3.NP

Datum:	8/2021
Č. zakázky:	05-08-2021
Stupeň PD:	DSP

Obsah výkresu:
Půdorys elektroinstalace multimediální jazyková učebna

Měřítko:	Číslo výkresu:
1:50	2.