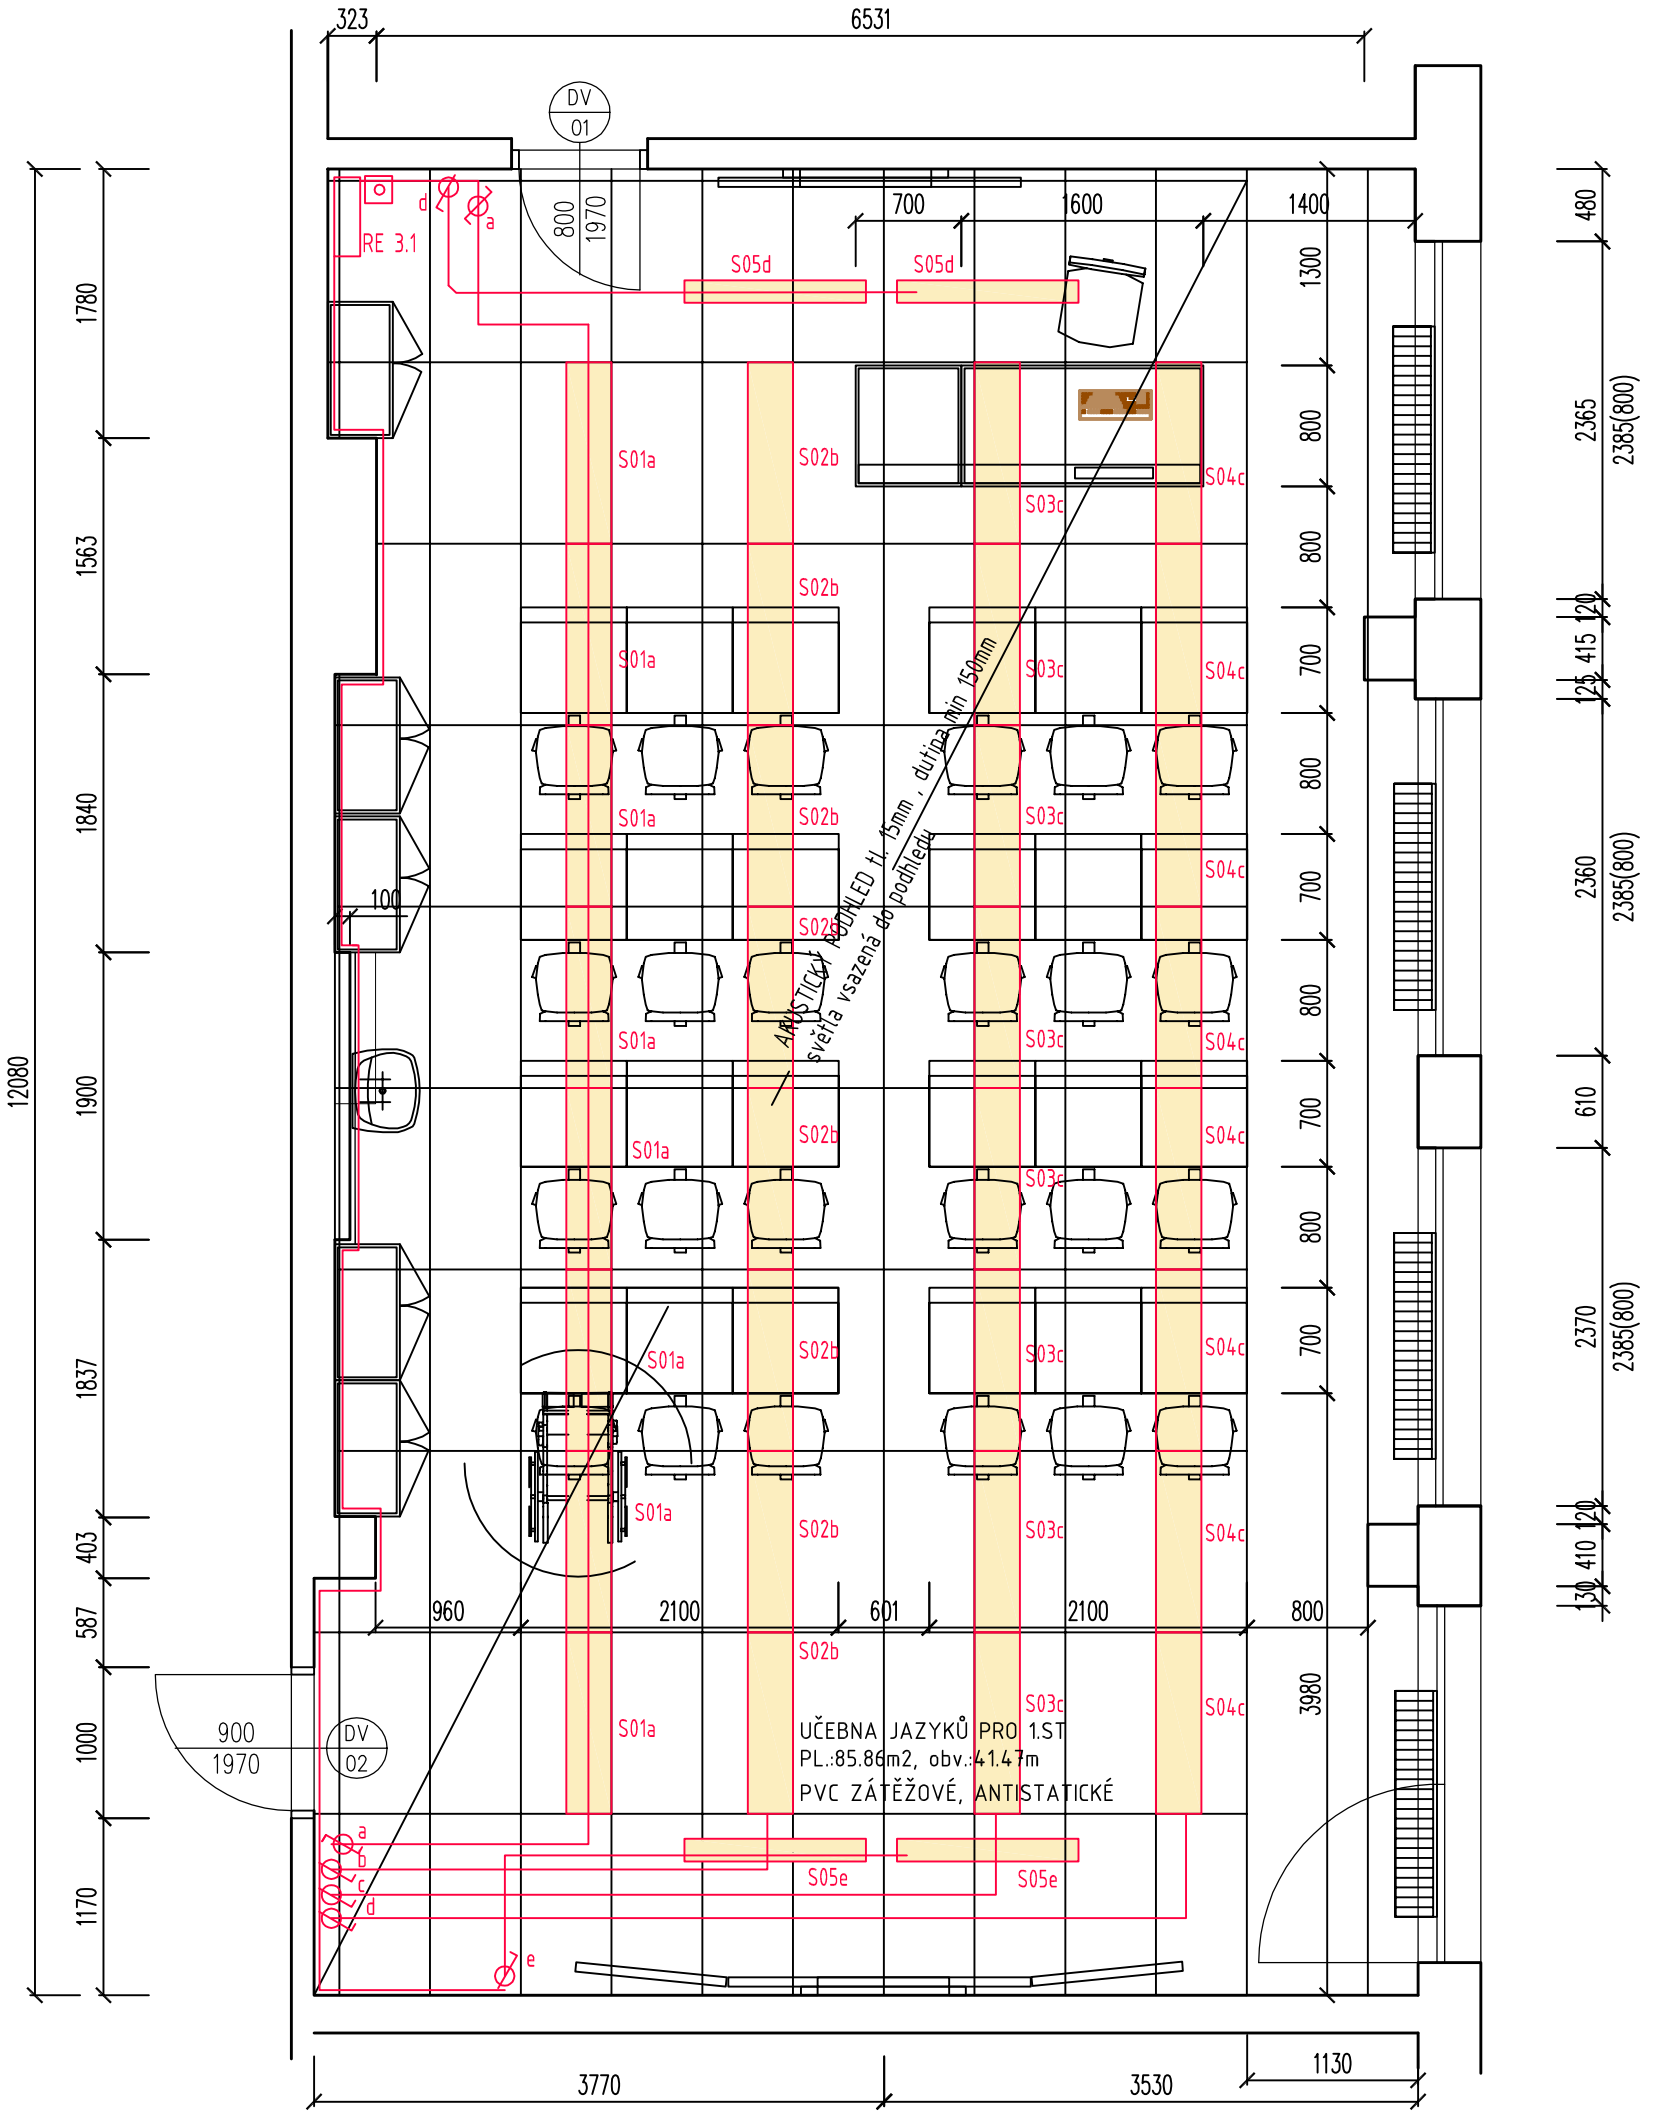

zavěšená svěla LED asymetrická pro tabuli dl. 1250mm, 4500 lm, 35W výška zavěšení 500 mm pod podhledem

osvětlení LED – světla vsazená do pohledu dl. 1200mmx300mm 4000 lm, 35 W / rastr podhledu 1200x600mm/

Vypínač jednoduchý, řazení č. 1

Vypínač dvojitý, řazení č. 5

rozvaděč elektroinstalace

kabelová trasa elektroinstalace

JEDNÁ SE O STAVEBNÍ ÚPRAVY STÁVAJÍCÍ STAVBY
OBJEDNATELEM NEBYLY DOLOŽENY ŽÁDNÉ REVIZE ANI PŮVODNÍ DOKUMENTACE
PROJEKT PRO PROVEDENÍ A ZADÁNÍ STAVBY VYCHÁZÍ Z VIDITELNÝCH SKUTEČNOSTÍ
STAVEBNĚ TECHNICKÝ PRŮZKUM A SONDY NEMOHLY BÝT PROVEDENY Z DŮVODU
PLNOHODNOTNÉHO ZACHOVÁNÍ STÁVAJÍCÍHO PROVOZU

PŘI PROVÁDĚNÍ PRACÍ JE NUTNO UPRAVIT PROVEDENÍ DLE PŘÍSLUŠNÝCH ČSN

Projektoval: Radovan Liďák	Zodp. projekt.: Ing. Petr Plaňanský	Vypracoval: Ing. Radek Pupák
Kraj: Karlovarský	Obec: Sokolov	
Investor: MĚSTO SOKOLOV, ROKYCANOVA 1929, SOKOLOV 356 01 , IČ: 00259586		
Objekt: ZŠ BĚŽECKÁ 2055 SOKOLOV P.P.Č. 2509/3, k.ú. SOKOLOV		

ELEKTRO EURON
spol. s r.o.
Zelená 1844/6,350 02 Cheb

Název stavby:

ZŠ BĚŽECKÁ SOKOLOV
MULTIMEDIÁLNÍ JAZYKOVÁ UČEBNA PRO ŽÁKY 1.STUPNĚ 3.NP

Datum:	8/2021
Č. zakázky:	05–08–2021
Stupeň PD:	DSP

Obsah výkresu: Půdorys osvětlení multimediální jazyková učebna

Měřítko:	Číslo výkresu:
1:50	3.