


Vytvořeno programem pp_kom, (c) AutoPEN Liberec, www.autopen.net

POVRCH
KATASTR

ASFALT
SKOLOV

SKLONOVÉ POMĚRY
MĚŘITKA X / Y 1:200 / 1:100
LEGENDA TYPŮ ČAR
— TERÉN
— NIVELETA

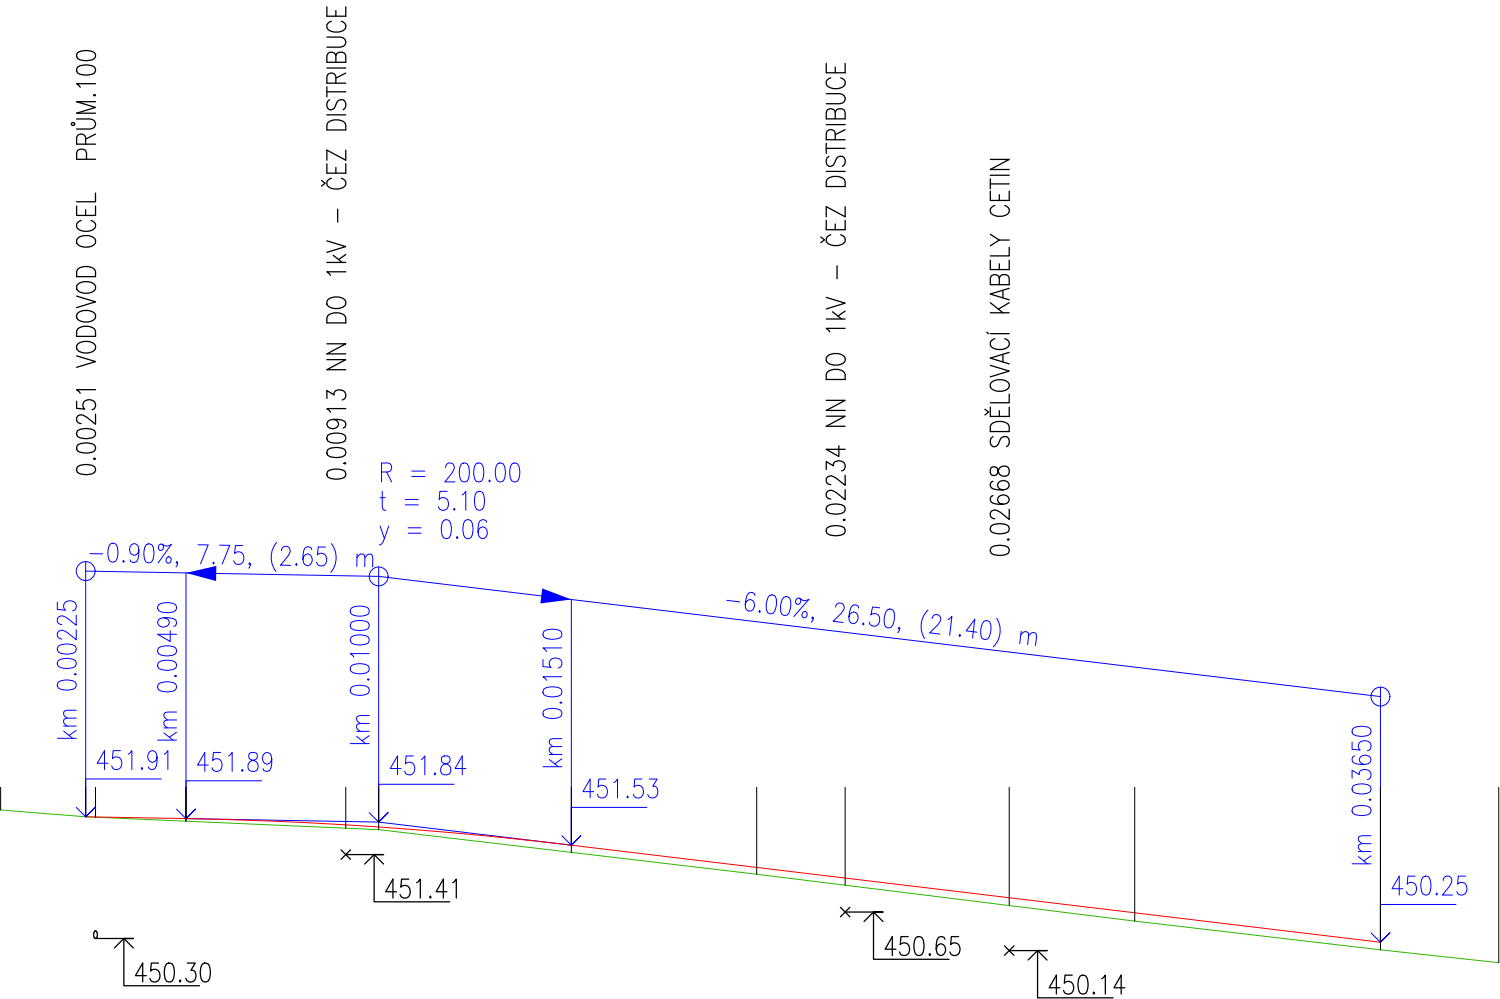

ZMĚNY PŘÍČNÉHO SKLONU

KÓTY UPRAV. TERÉNU

KÓTY VRCHOL. POLYGONU


KÓTY NIVELETY

KÓTY TERÉNU
SROVNÁVACÍ ROVINA: 440

STANIČENÍ

VZDÁLENOST PŘÍČNÝCH ŘEZŮ
KONSTRUKCE KOMUNIKACE

SMĚROVÉ POMĚRY

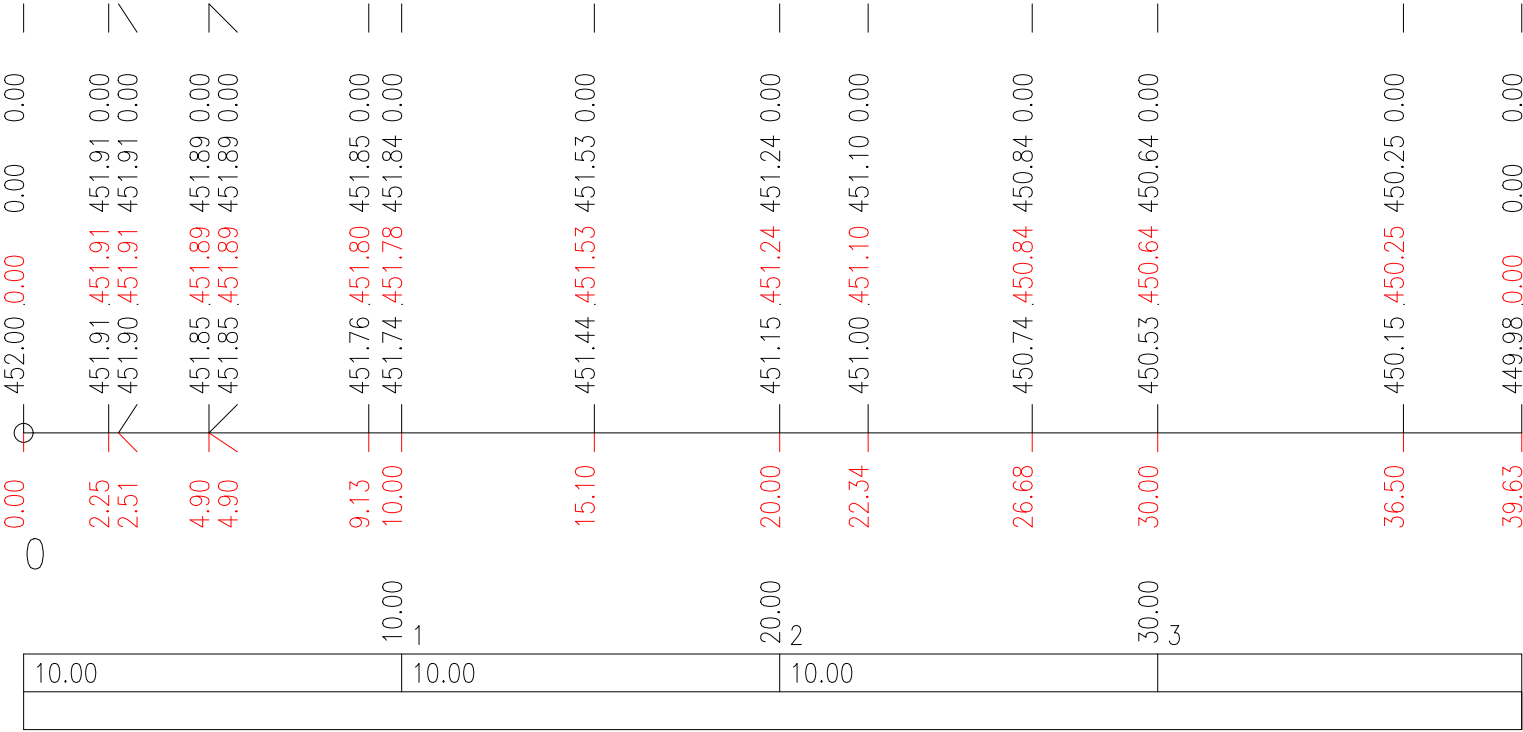

SPOLČNOST
MESSOR s.r.o., JANA ŠVERMY 11, 432 01 KADAŇ
Č:287 38 217,DIČ:CZ28738217
SPOLČNOST ZPISOVÁ U KRASKHO SODU V GSI NAD LAREM KOSIL C, KLODŇA 29648
mob.: 607 604 304, e-mail: info@messor.cz, web: http://www.messor.cz
PROJEKTY DOPRAVNÍCH A INŽENÝRSKÝCH STAVB, TECHNICKÉ DOZORY, INŽENÝRSKÁ ČINNOST



RAZITKO: PARE:

ZMĚNA: (VE FORMATU ČÍSLO, DATUM, POPIS)
1.

NÁZEV STAVBY:
VYBUDOVÁNÍ PARKOVIŠTĚ
V UL. HORNICKÁ,
SOKOLOV
k.ú. SOKOLOV /752223/

ZODPOVĚDNÝ PROJEKTANT:
Ing. Marek RAPANT

PROJEKTANT:
Vladimír ČECHURA

AUTORIZACE:
ČESKÁ KOMORA AUTORIZOVANÝCH INŽENÝRŮ A TECHNICKÝCH ČINNÝCH VE VÝSTAVĚ
OBOR: DOPRAVNÍ STAVBY NEKOLEJOVÁ DOPRAVA – ČÍSLO AUTORIZACE: 03 01 522
PROFESÍ:
DOPRAVNÍ STAVBA

ČÍSLO ZKÁZKY:
20052

DATUM:
12 /2020

STUPEŇ PROJEKTOVÉ DOKUMENTACE:
K PROVÁDĚNÍ STAVBY DPS (přiloha 13 k vyhlášce 6/499/2006/Sb.)

INVESTOR:
MĚSTO SOKOLOV
ROKYCANOVA 1929
356 01 SOKOLOV
IČ:00259586

OBJEKT:
SO100 OBJEKTY POZEMNÍCH KOMUNIKACÍ

KOTOVÁNÍ V:
m

MĚŘITKO:
1:100

FORMÁT:
A2

NÁZEV VÝKRESU:
ČÍSLO VÝKRESU:

PODĚLNÝ PROFIL
SO100 OBJEKTY POZEMNÍCH
KOMUNIKACÍ
D.1.1.2.
b)