




PŮDORYS 1.NP

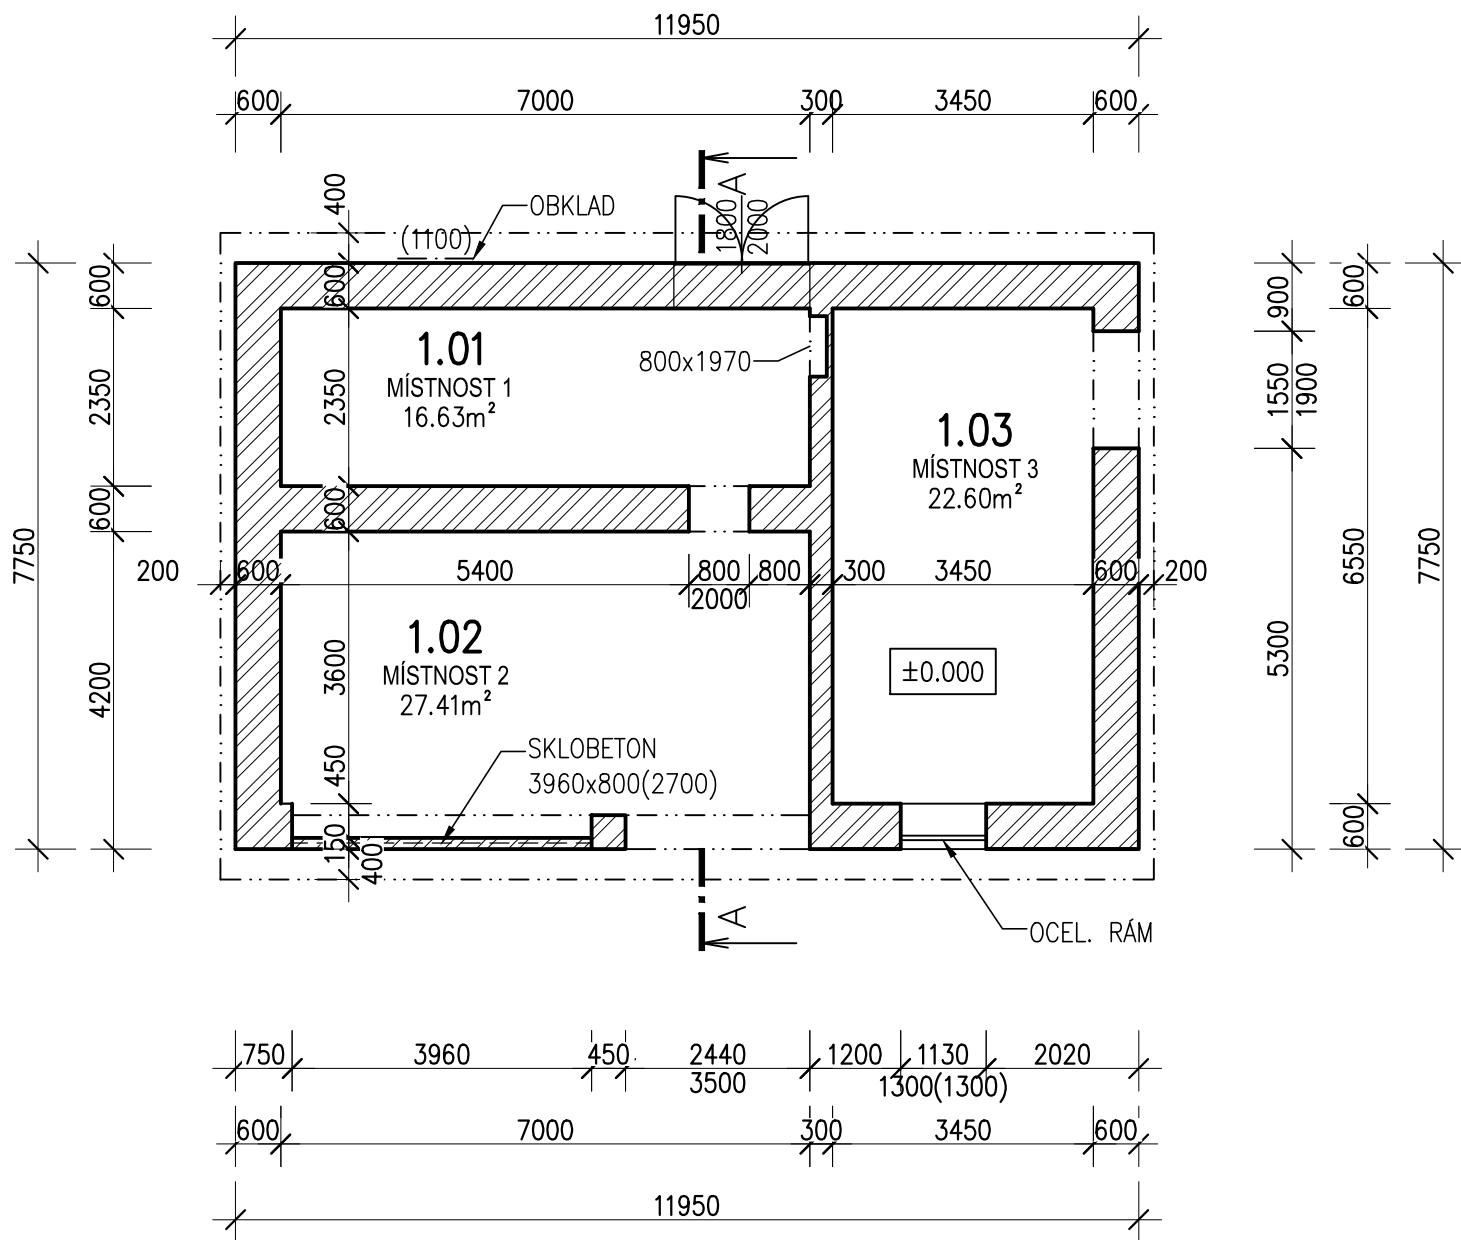


POHLED BOČNÍ

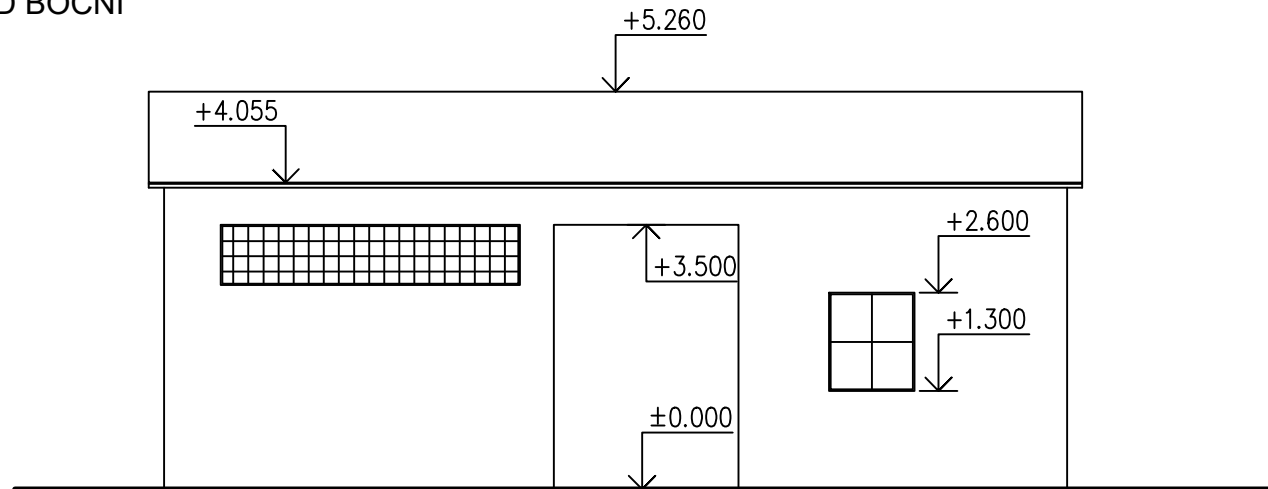

ŘEZ A-A'

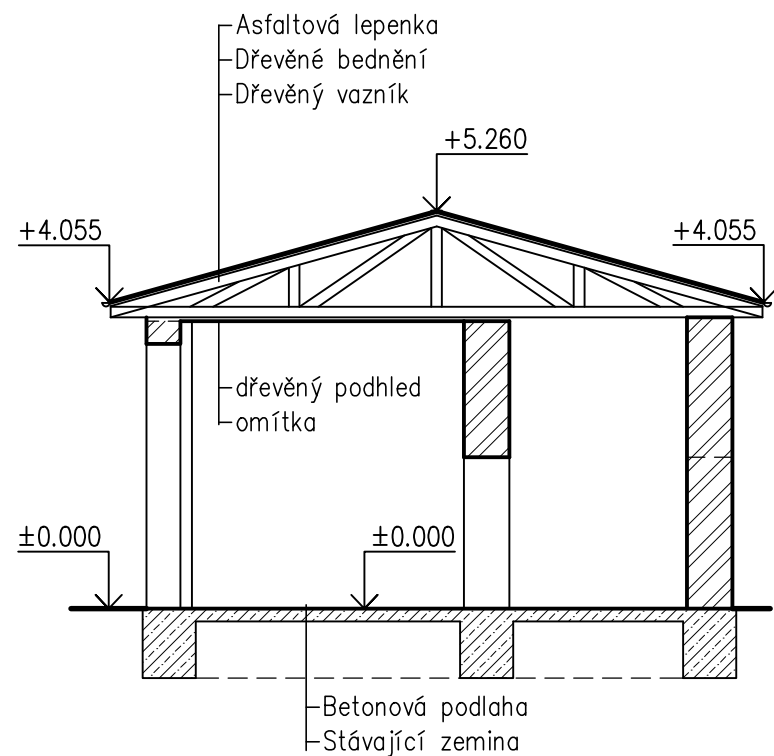

POHLED ČELNÍ

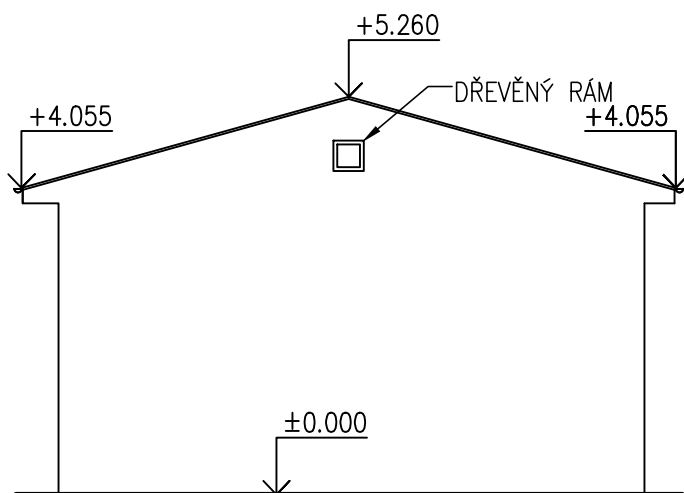


LEGENDA MATERIÁLŮ

- CIHELNÉ ZDIVO, PÓROBETON
- PROSTÝ BETON
- ŽELEZOBETON


POZNÁMKA:

- Půlkruhový okapový žlab Ø100 mm, svod Ø80 mm z ocelového pozinkovaného poplastovaného plechu tl. 0,6 mm. Vnější omítka jen částečně zachovalá.
- MATERIÁL K ODSTRANĚNÍ V OKOLÍ  
– odpad (cihly, omítky, tvárnice, látky, komunální odpad) 5 m³

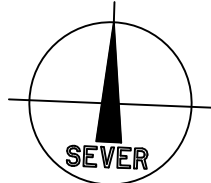

Index	Datum	Popis změny	Zprac.

PROJEKTOVÁ DOKUMENTACE BOURACÍCH PRACÍ

GENERÁLNÍ PROJEKTANT	SUDOP Project Plzeň a.s., Plachého 1007/35, Plzeň 301 00	 <b>SUDOP Project Plzeň a.s.</b> projekty, engineering, stavby  Plachého 35 , 301 00 PLZEŇ Tel.: 377 328 108, Fax 377 328 107 E-mail: sudop@sudop-plzen.cz
ODPOVĚDNÝ PROJ. STAVBY	T. NOVOTNÝ, DiS.	
ODPOVĚDNÝ PROJ. STAV.OBJ.	T. NOVOTNÝ, DiS.	
VYPRACOVAL	B.ŠIKOVÁ	
KONTROLOVAL	T. NOVOTNÝ, DiS.	
MÍSTO STAVBY	Sokolov, Nádražní ulice	ČÍSLO ZAKÁZKY 507-19-3 DATUM 07/2019 FORMÁT 2 x A4 KOPIE Č. ČÁST DOKUMENTACE D MĚŘÍTKO ČÍSLO VÝKRESU 1:100 10
INVESTOR	Město Sokolov	
AKCE:	Demolice budov v areálu bývalého DEPA	
OBSAH:	SO-07, SKLAD BAREV , st. p. č. 851	