

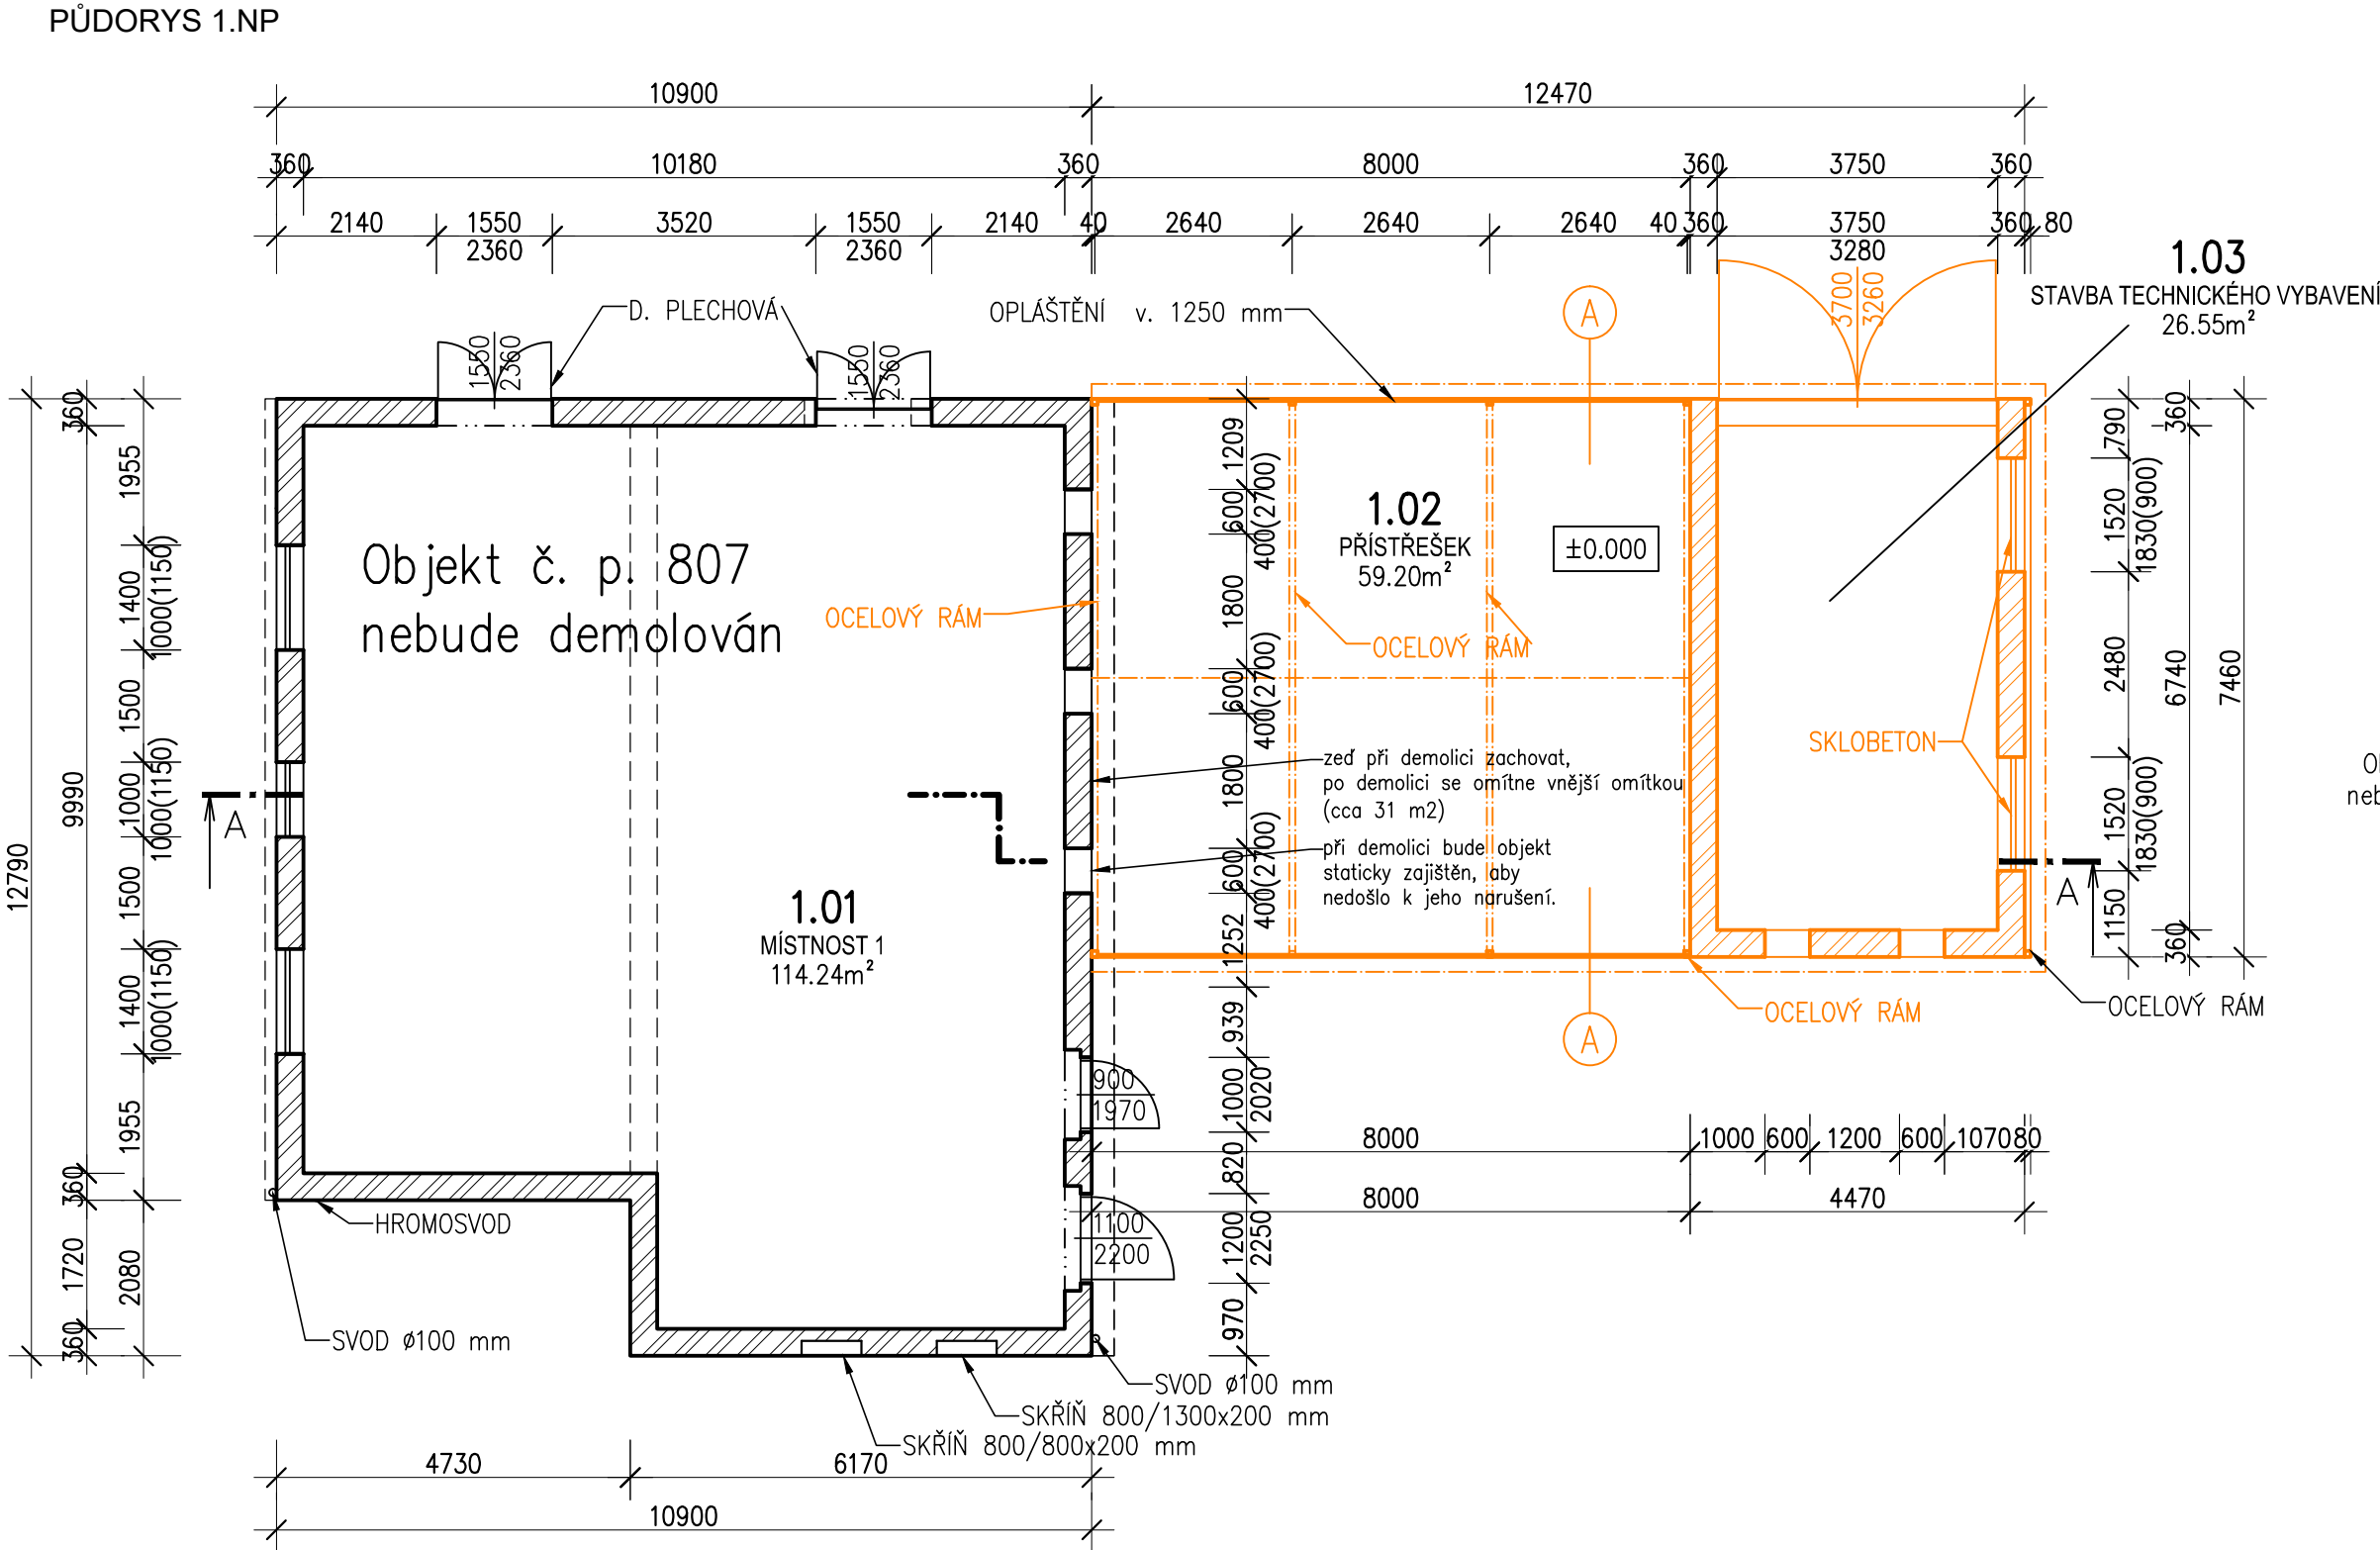
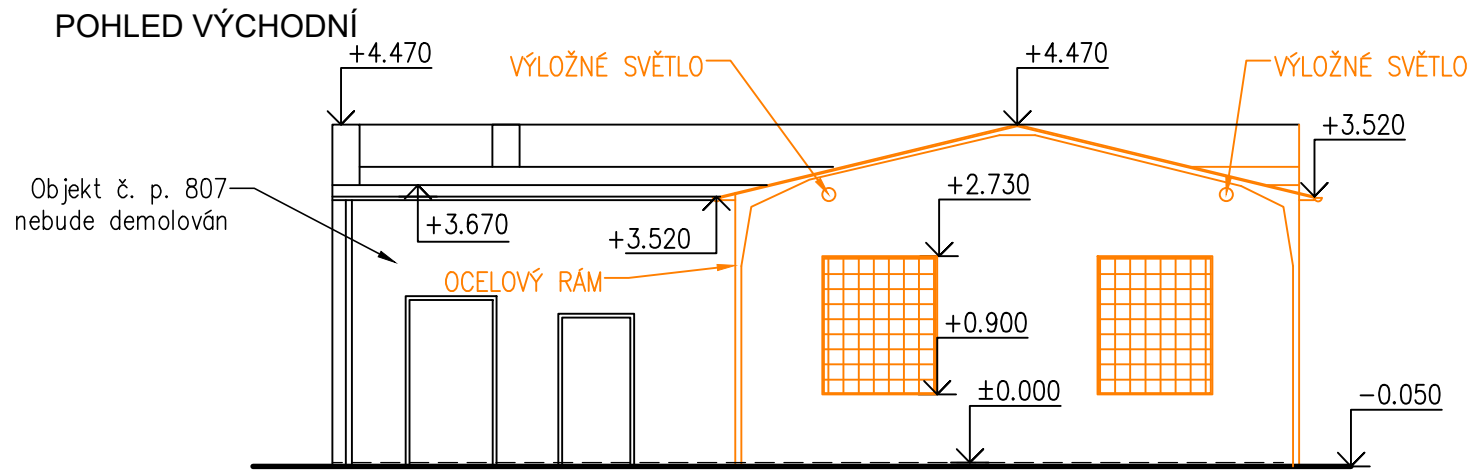


PŮDORYS 1.NP

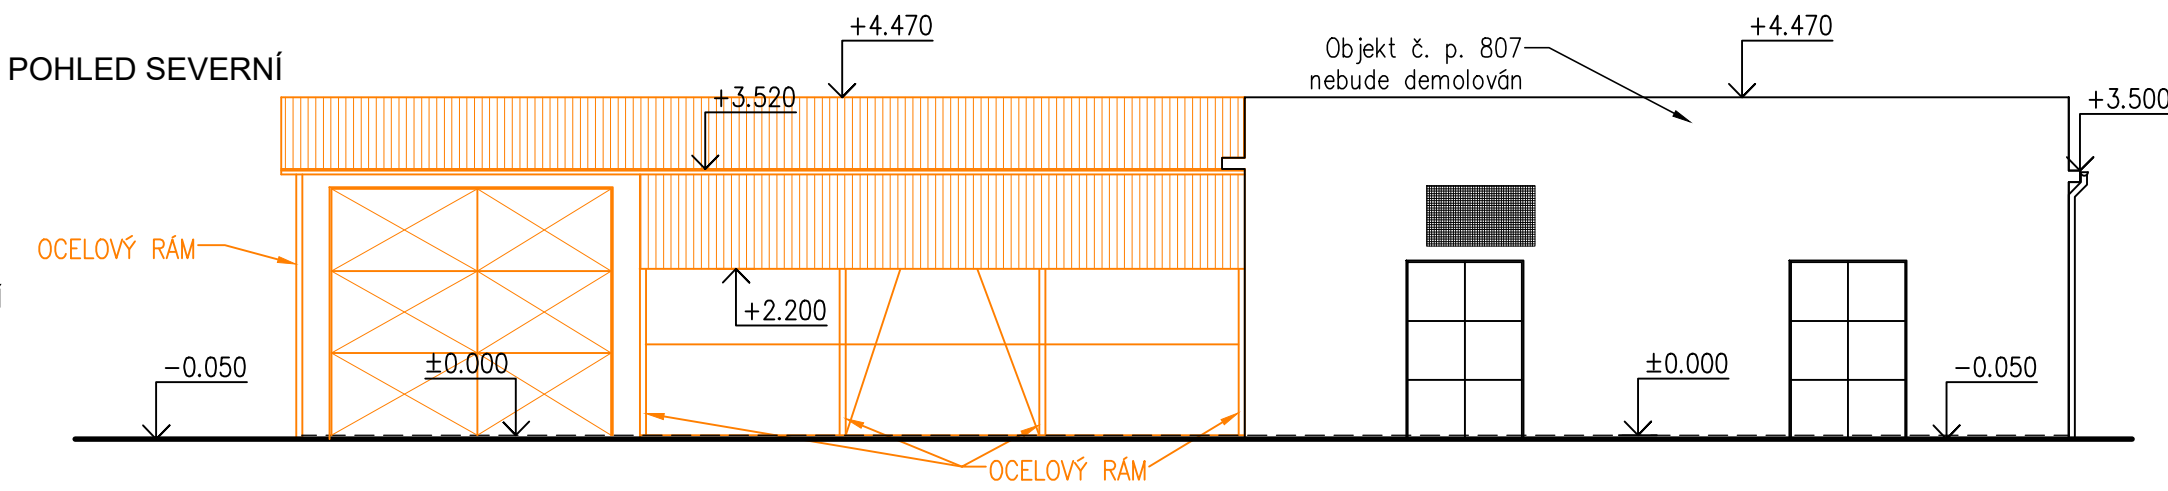

ŘEZ A-A'

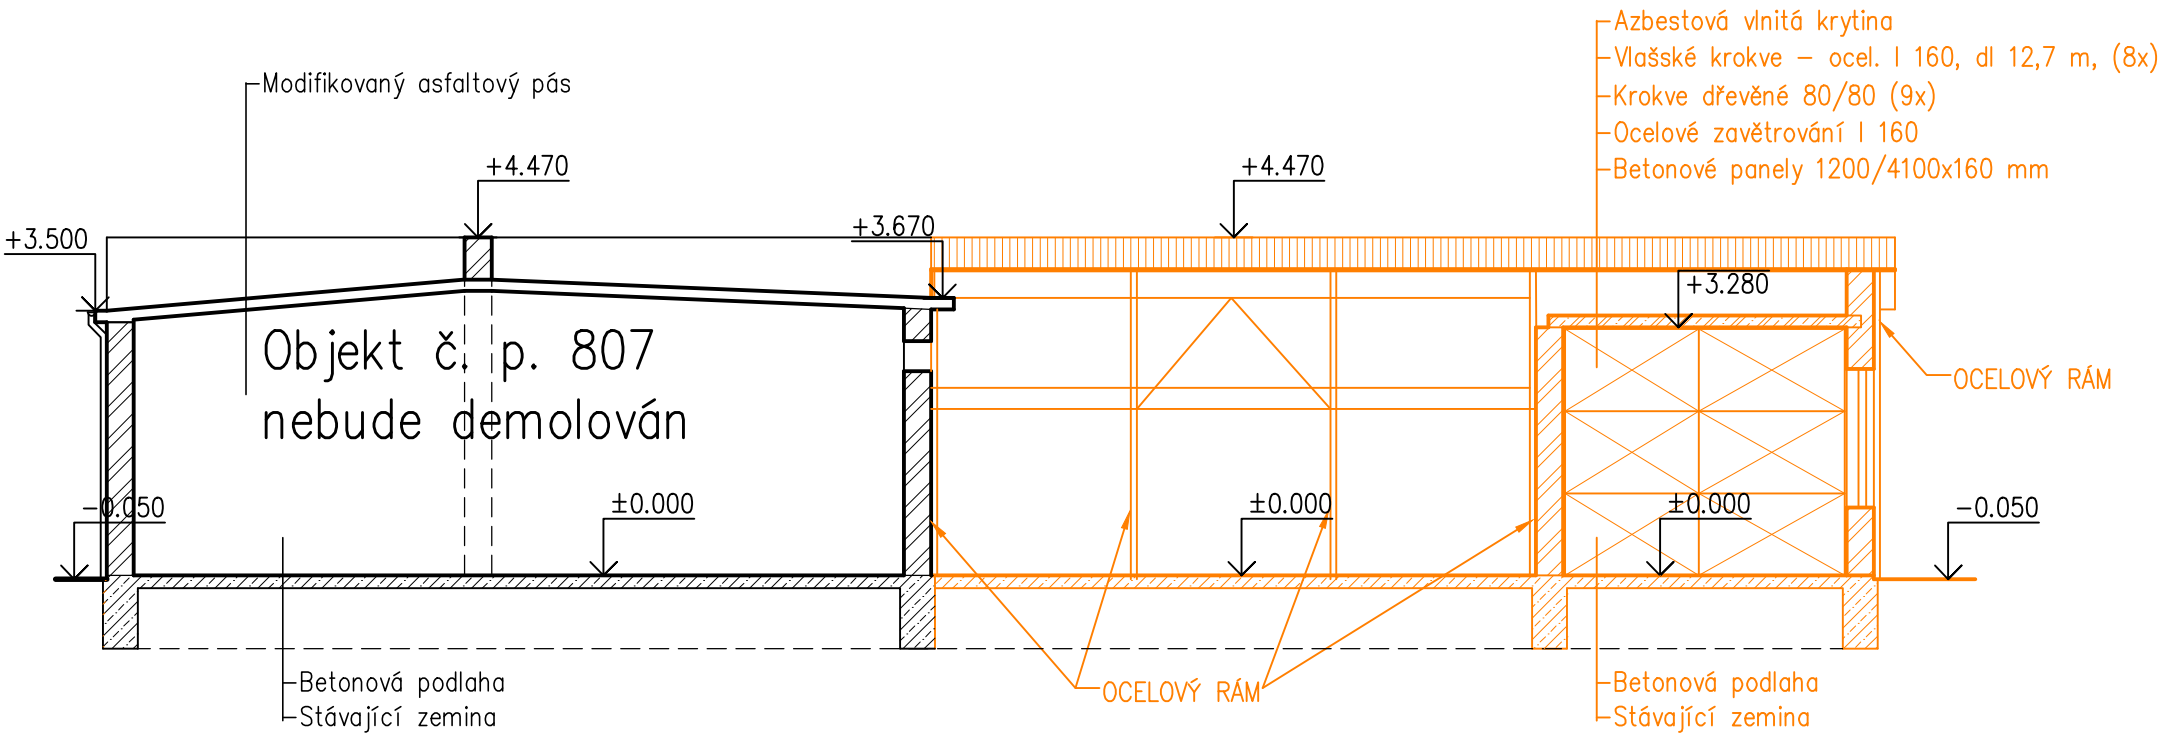

POZNÁMKA:

- Półkruhový okapový žlab ø100 mm, svod ø80 mm z ocelového pozinkovaného poplastovaného plechu tl. 0,6 mm.
- MATERIÁL K ODSTRANĚNÍ V OKOLÍ
 - zděný pilířek EL. 940/560x1600 mm
 - 2 ks výložná světla
 - žlaby 15 m
 - odpad 5 m³

LEGENDA MATERIÁLŮ

- BOURANÉ ZDIVO – PLNÉ CIHLY
- BOURANÉ KONSTRUKCE – PROSTÝ BETON
- BOURANÉ KONSTRUKCE – ŽELEZOBETON
- BOURANÉ KONSTRUKCE

- A SKLADBA STĚNY
- Vnitřní ocelový plech tl. 0,6 mm.
 - Nosná ocelová konstrukce

Index	Datum	Popis změny	Zprac.
PROJEKTOVÁ DOKUMENTACE BOURACÍCH PRACÍ			
GENERÁLNÍ PROJEKTANT		SUDOP Project Plzeň a.s., Plachého 1007/35, Plzeň 301 00	
ODPOVĚDNÝ PROJ. STAVBY		T. NOVOTNÝ, DIŠ.	
ODPOVĚDNÝ PROJ. STAV.OBJ.		T. NOVOTNÝ, DIŠ.	
VYPRACOVAL		B. ŠIKOVÁ	
KONTROLOVAL		T. NOVOTNÝ, DIŠ.	
MÍSTO STAVBY		Sokolov, Nádražní ulice	
INVESTOR		Město Sokolov	
AKCE:		ČÍSLO ZAKÁZKY	507-19-3
Demolice budov v areálu bývalého DEPA		DATUM	07/2019
		FORMÁT	2 x A4
		ČÁST DOKUMENTACE	D
OBSAH:		MĚŘÍTKO	ČÍSLO VÝKRESU
SO-02, OBJEKT č. p. 807, č. p. 346/15, PŘÍSTŘEŠEK		1:100	03

