


ŘEZ A - A'

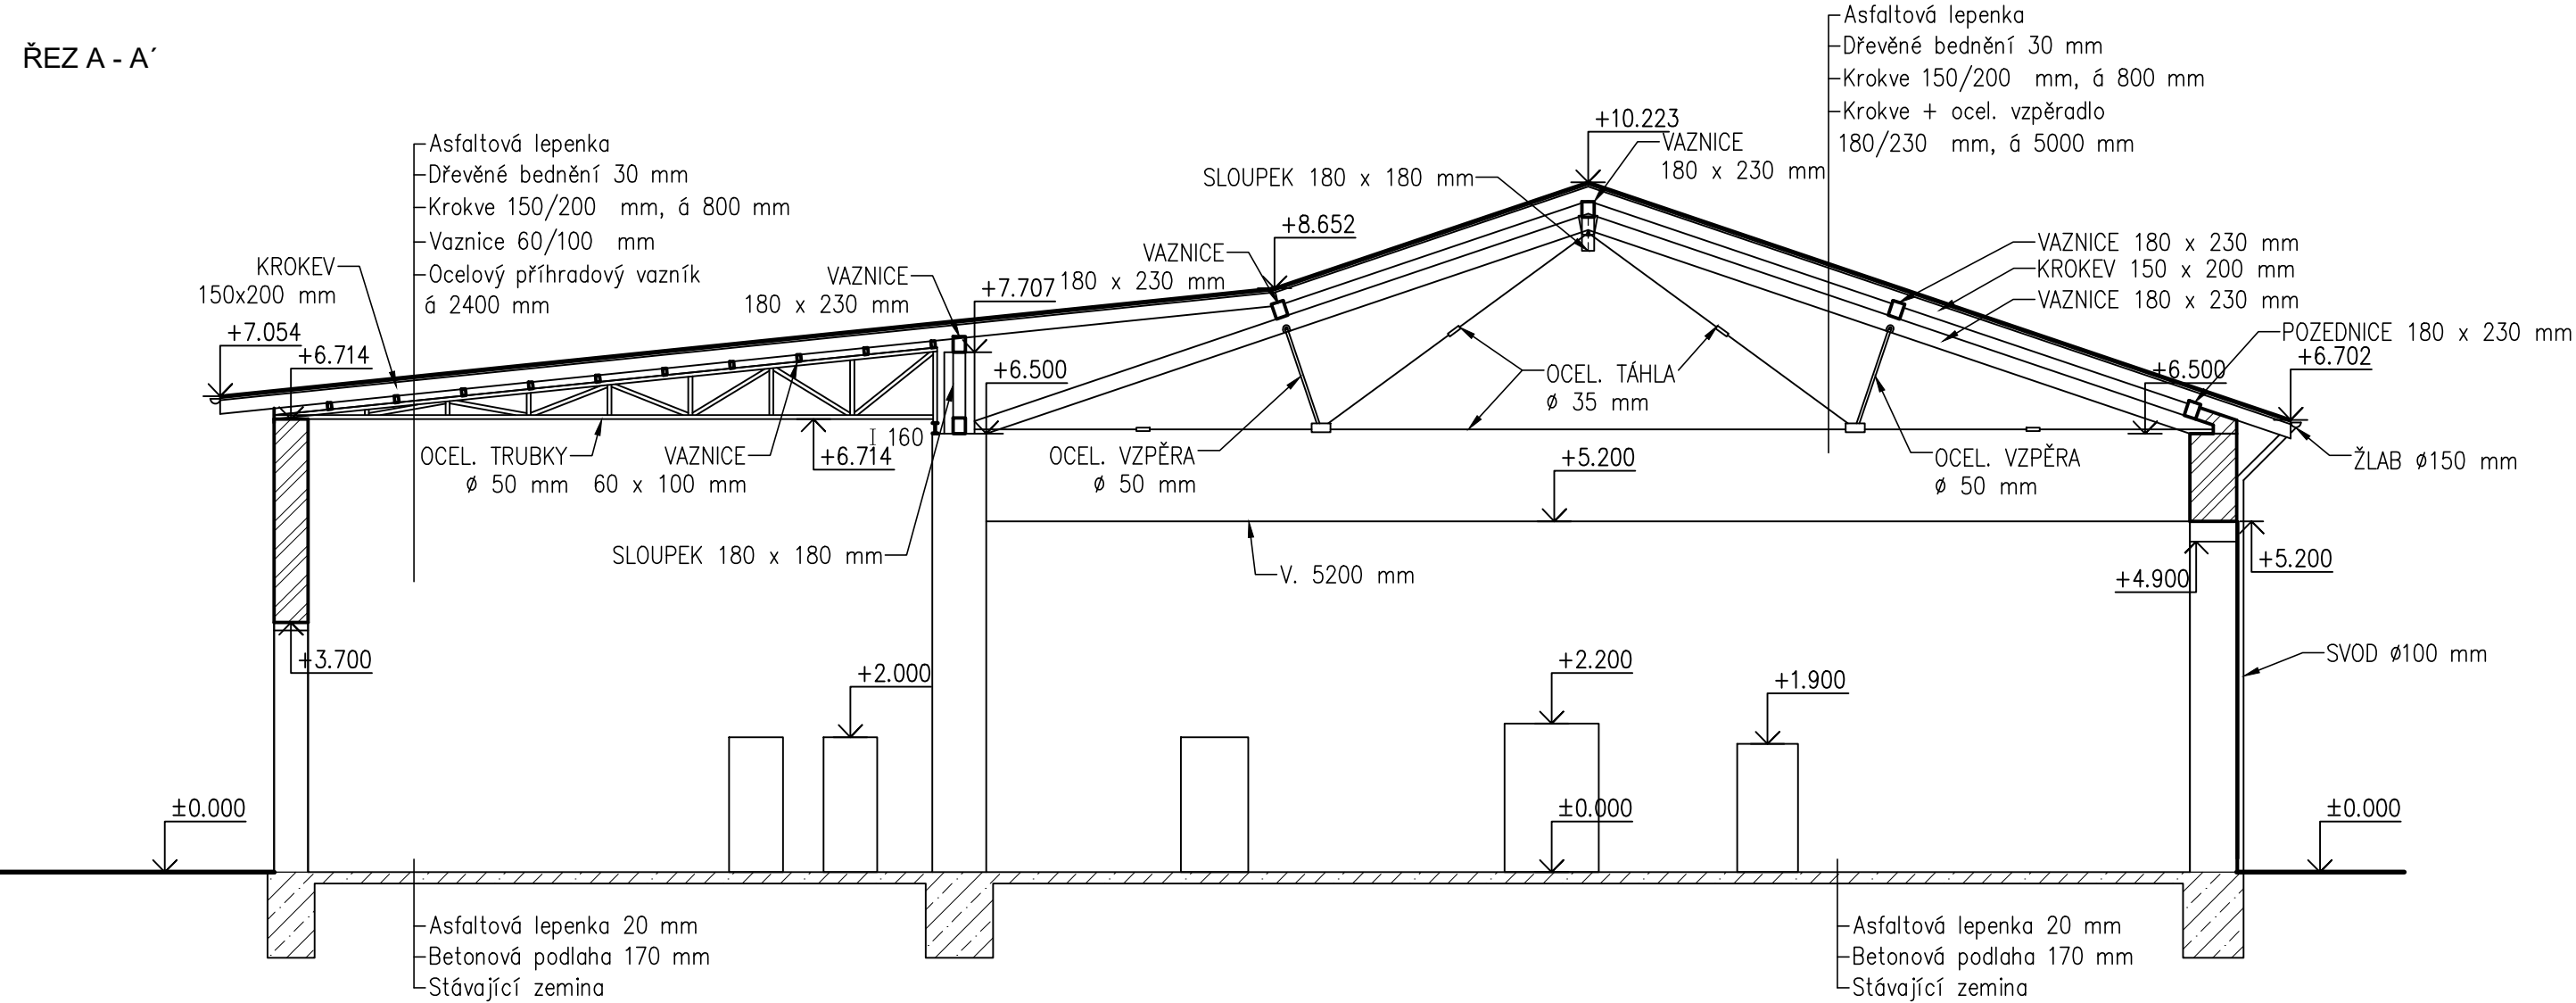

- LEGENDA MATERIÁLŮ
- CIHELNÉ ZDIVO (včetně omítek)
 - PROSTÝ BETON
 - ŽELEZOBETON

Index	Datum	Popis změny	Zprac.
PROJEKTOVÁ DOKUMENTACE BOURACÍCH PRACÍ			
GENERÁLNÍ PROJEKTANT	SUDOP Project Plzeň a.s., Plachého 1007/35, Plzeň 301 00		
ODPOVĚDNÝ PROJ. STAVBY	T. NOVOTNÝ, DiS.		
ODPOVĚDNÝ PROJ. STAV.OBJ.	T. NOVOTNÝ, DiS.		
VYPRACOVAL	B.ŠIKOVÁ		
KONTROLOVAL	T. NOVOTNÝ, DiS.		
MÍSTO STAVBY	Sokolov, Nádražní ulice		
INVESTOR	Město Sokolov		
AKCE:		ČÍSLO ZAKÁZKY	507-19-3
Demolice budov v areálu bývalého DEPA		DATUM	07/2019
		FORMÁT	2 x A4
		ČÁST DOKUMENTACE	D
OBSAH:		MĚŘÍTKO	ČÍSLO VÝKRESU
SO-05, ROTUNDA A DÍLNA, st. p. č. 848 - ŘEZ A-A'		1:100	07
		KOPIE Č.	