




POHLED SEVERNÍ

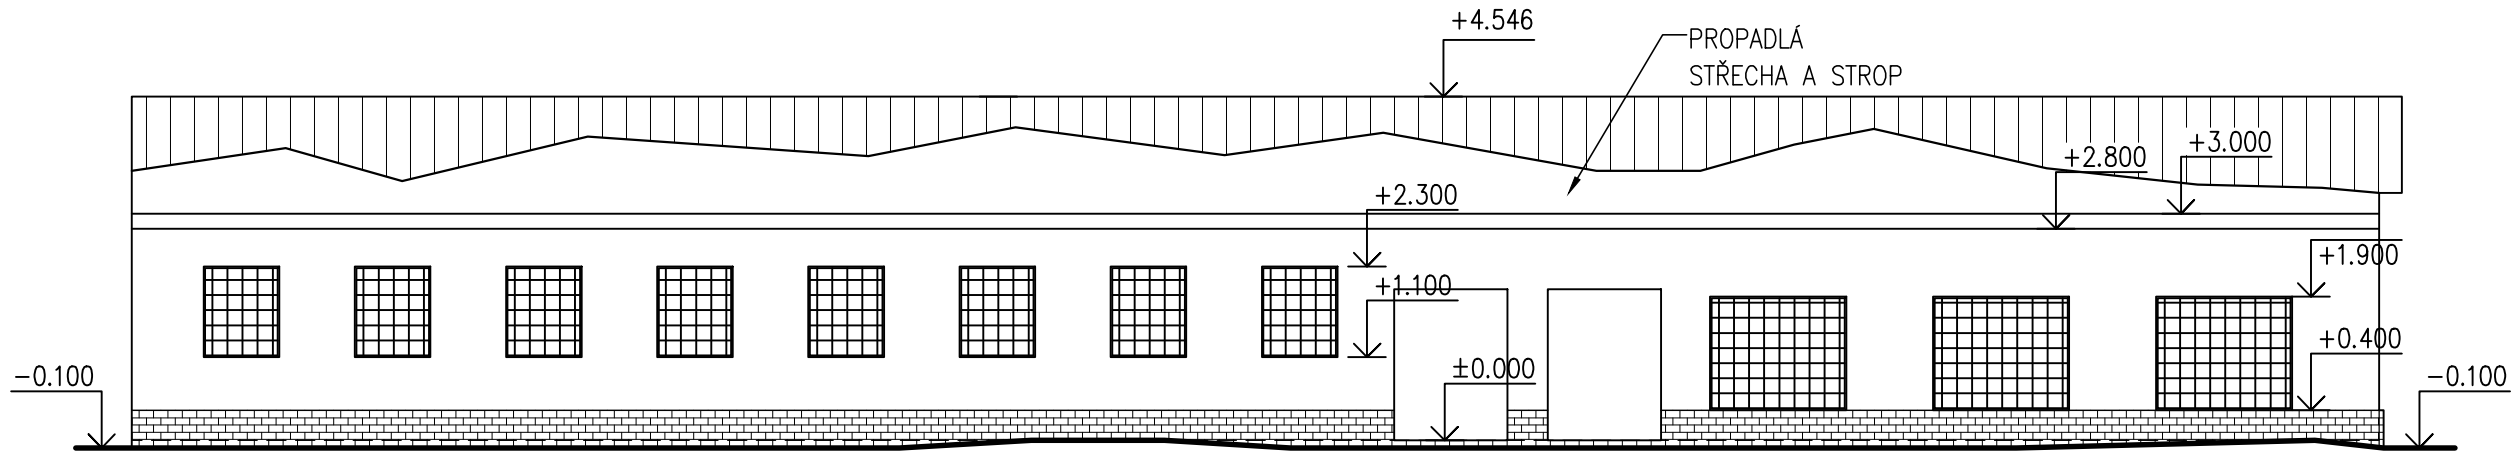

ŘEZ A - A'

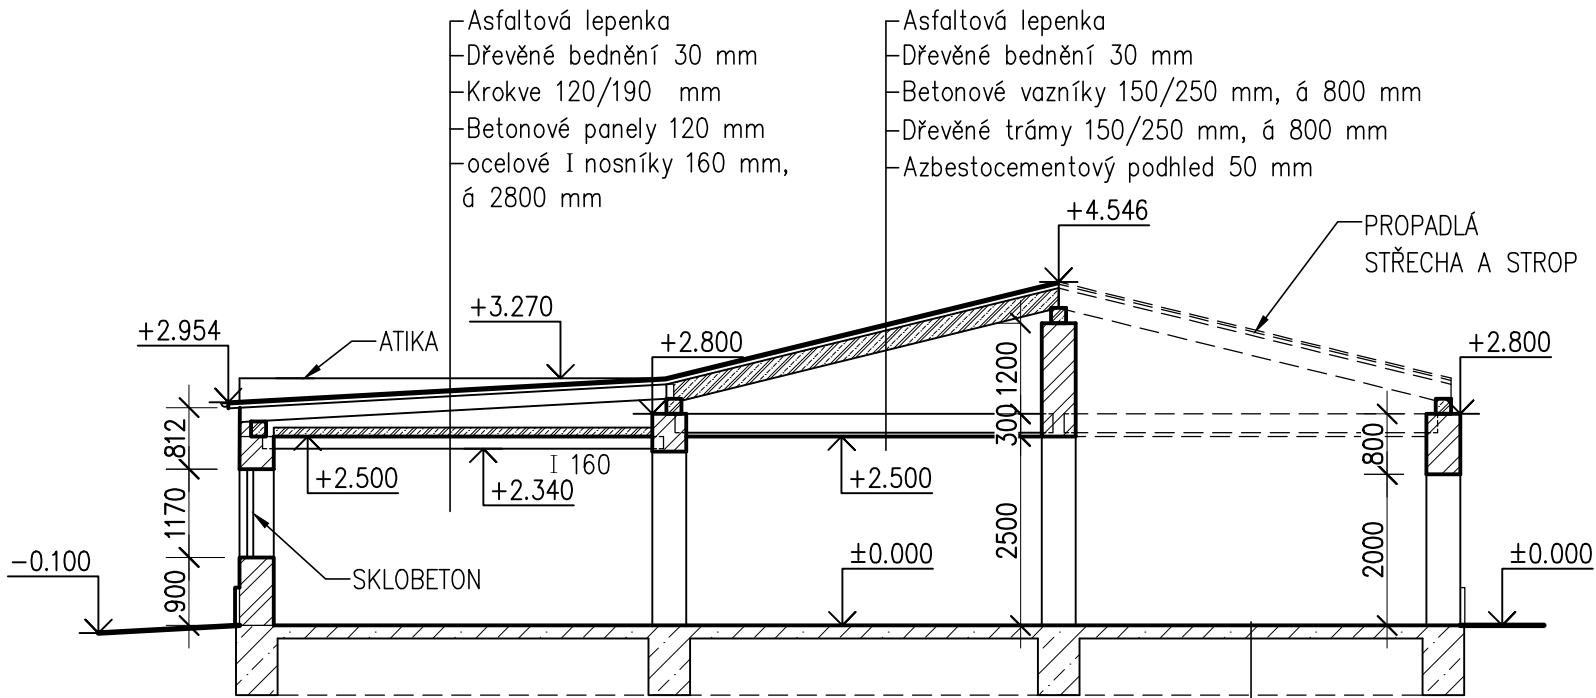

POHLED ZÁPADNÍ

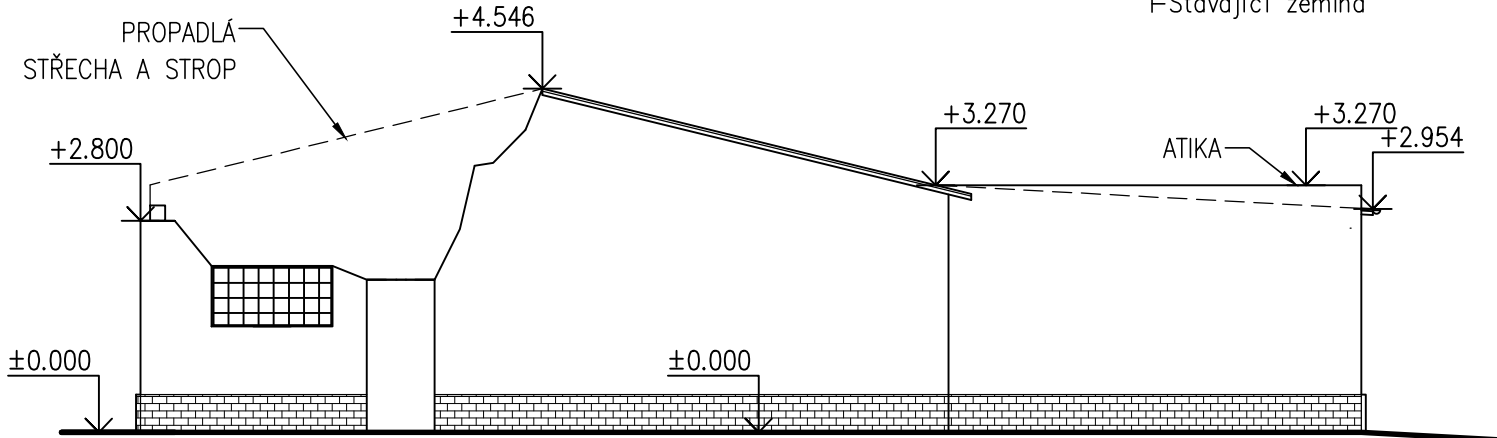


Tabulka místností		
Číslo	Jméno	Plocha [m <sup>2</sup> ]
1.01	MÍSTNOST 1	6,45
1.02	MÍSTNOST 2	5,67
1.03	MÍSTNOST 3	14,01
1.04	MÍSTNOST 4	10,81
1.05	MÍSTNOST 5	5,98
1.06	MÍSTNOST 6	68,56
1.07	MÍSTNOST 7	16,24
1.08	MÍSTNOST 8	18,61
1.09	MÍSTNOST 9	17,87
1.10	MÍSTNOST 10	46,06
1.11	MÍSTNOST 11	47,99
1.12	MÍSTNOST 12	72,24
1.13	MÍSTNOST 13	16,53

Celková plocha [m<sup>2</sup>]: 347,02


#### POZNÁMKA:

- Do místností 1.01–1.09 nebyl možný přístup
- Pálikruhový okapový žlab ø100 mm z ocelového pozinkovaného poplastovaného plechu tl. 0,6 mm.
- MATERIÁL K ODSTRANĚNÍ V OKOLÍ
  - betonový chodníček kolem objektu š. 2 m, dl. 30 m
  - polovina sedlové střechy (propadlá část)
  - stavební suť v tl. 0,5 m, 134 m<sup>2</sup>
  - kabely 30 m

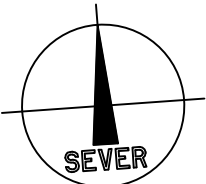

Index	Datum	Popis změny	Zprac.

#### PROJEKTOVÁ DOKUMENTACE BOURACÍCH PRACÍ

GENERÁLNÍ PROJEKTANT		SUDOP Project Plzeň a.s., Plachého 1007/35, Plzeň 301 00		 <div>SUDOP Project Plzeň a.s. projekty, engineering, stavby</div> <div>Plachého 35, 301 00 PLZEŇ Tel.: 377 328 108, Fax 377 328 107 E-mail: sudop@sudop-plzen.cz</div>	
ODPOVĚDNÝ PROJ. STAVBY		T. NOVOTNÝ, DIŠ.			
ODPOVĚDNÝ PROJ. STAV.OBJ.		T. NOVOTNÝ, DIŠ.			
VYPRACOVAL		B.ŠÍKOVÁ			
KONTROLOVAL		T. NOVOTNÝ, DIŠ.			
MÍSTO STAVBY		Sokolov, Nádražní ulice			
INVESTOR		Město Sokolov			
AKCE:				ČÍSLO ZAKÁZKY	507-19-3
Demolice budov v areálu bývalého DEPA				DATUM	07/2019
				FORMÁT	2 x A4
				ČÁST	D
				DOKUMENTACE	
OBSAH:				MĚŘÍTKO	ČÍSLO VÝKRESU
SO-08, SKLAD Č.1 OLEJE , st. p. č. 852				1:100	11