



POHLED ZÁPADNÍ

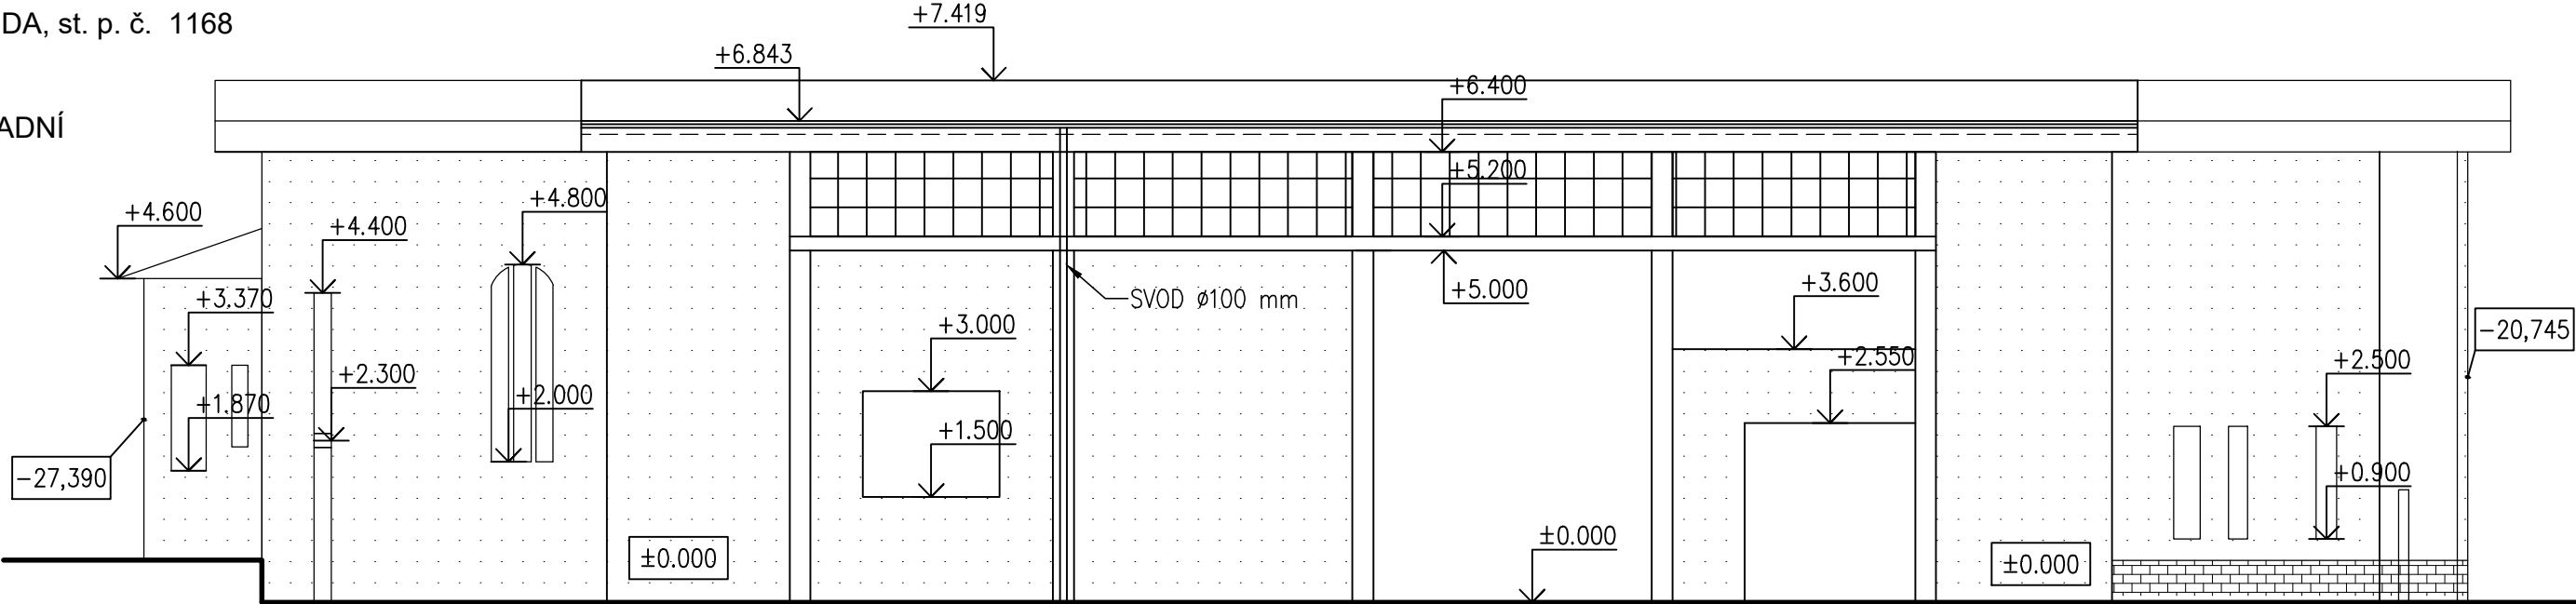

POHLED JIŽNÍ

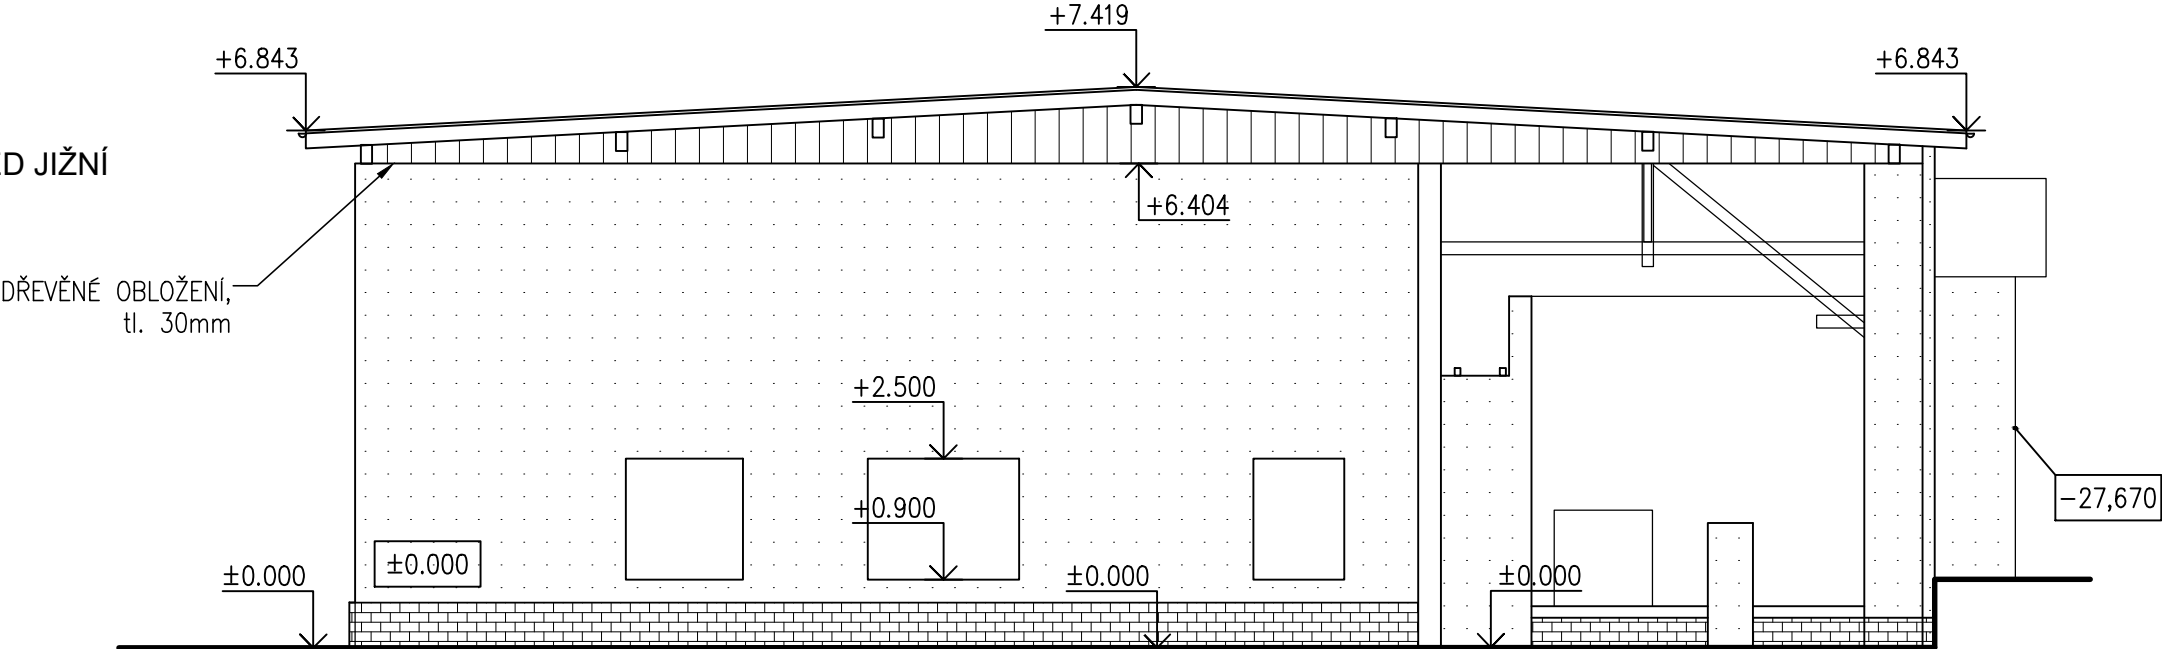


LEGENDA MATERIÁLŮ

- CIHELNÉ ZDIVO (včetně omítek)
- DŘEVĚNÉ OBLOŽENÍ
- KABŘINEC

Index	Datum	Popis změny	Zprac.

PROJEKTOVÁ DOKUMENTACE BOURACÍCH PRACÍ

GENERÁLNÍ PROJEKTANT	SUDOP Project Plzeň a.s., Plachého 1007/35, Plzeň 301 00		 <div>SUDOP Project Plzeň a.s. projekty, engineering, stavby Plachého 35, 301 00 PLZEŇ Tel.: 377 328 108, Fax 377 328 107 E-mail: sudop@sudop-plzen.cz</div>		
ODPOVĚDNÝ PROJ. STAVBY	T. NOVOTNÝ, DiS.				
ODPOVĚDNÝ PROJ. STAV.OBJ.	T. NOVOTNÝ, DiS.				
VYPRACOVAL	B.ŠÍKOVÁ				
KONTROLOVAL	T. NOVOTNÝ, DiS.				
MÍSTO STAVBY	Sokolov, Nádražní ulice				
INVESTOR	Město Sokolov				
AKCE:					
Demolice budov v areálu bývalého DEPA			ČÍSLO ZAKÁZKY	507-19-3	
			DATUM	07/2019	
			FORMÁT	2 x A4	KOPIE Č.
			ČÁST DOKUMENTACE	D	
			MĚŘÍTKO	ČÍSLO VÝKRESU	
OBSAH:			1:100	16	
SO-11, MALÁ ROTUNDA, st. p. č. 1168 - POHLEDY					