



BÝVALÉ OBJEKTY ČD na p. č. 810 a p. č. 808


ŘEZ A-A'

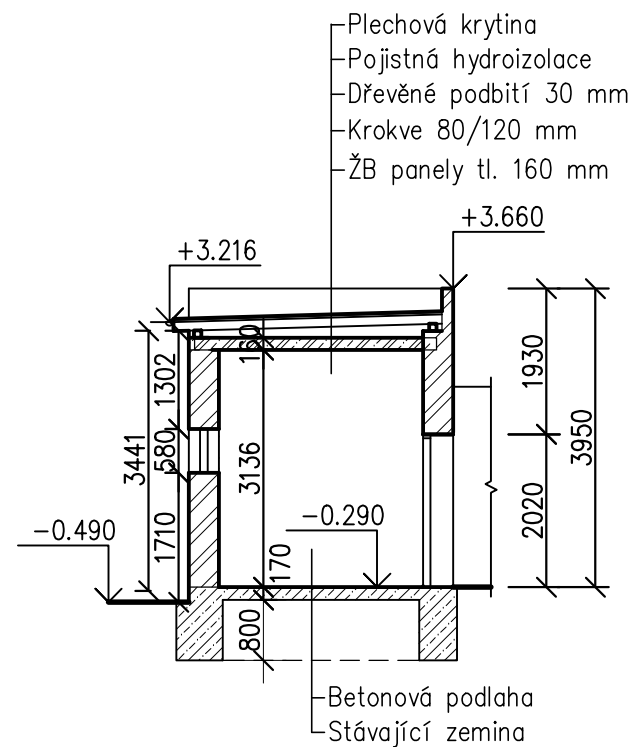

ŘEZ B-B'

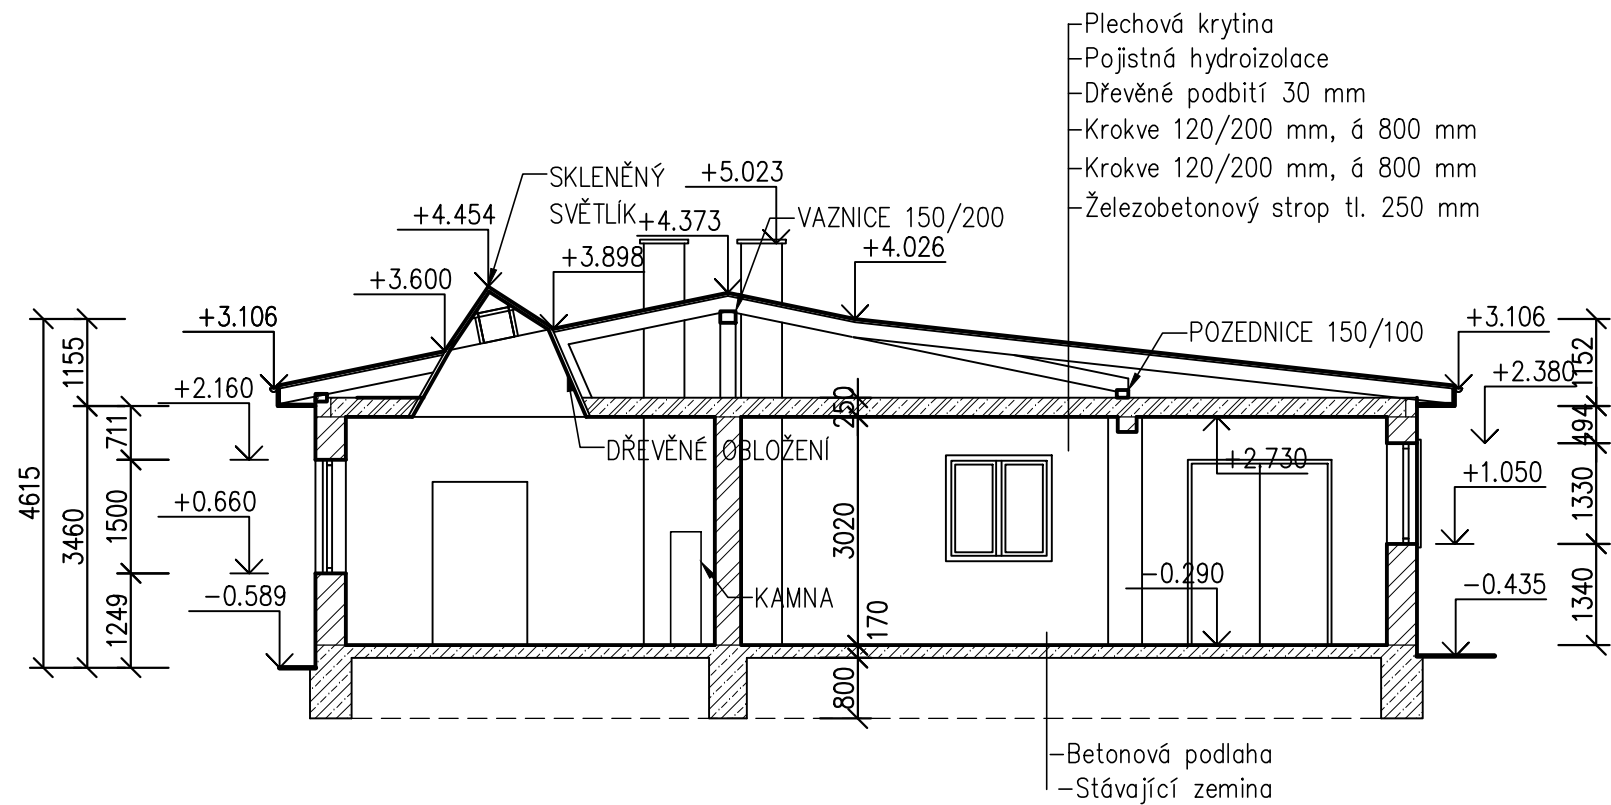

ŘEZ C-C'

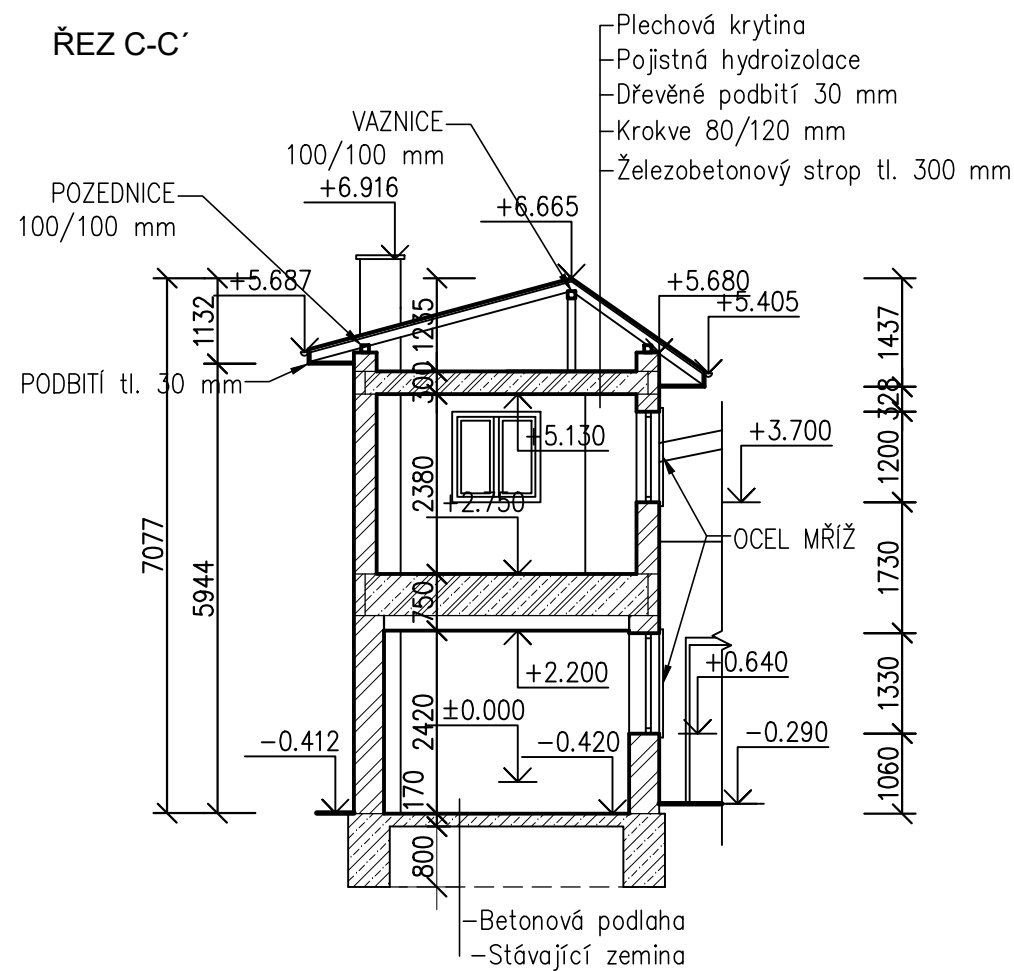


LEGENDA MATERIÁLŮ

- CIHELNÉ ZDIVO (včetně omítek)
- PROSTÝ BETON
- ŽELEZOBETON

Index	Datum	Popis změny	Zprac.

PROJEKTOVÁ DOKUMENTACE BOURACÍCH PRACÍ

GENERÁLNÍ PROJEKTANT	SUDOP Project Plzeň a.s., Plachého 1007/35, Plzeň 301 00	 SUDOP Project Plzeň a.s. projekty, engineering, stavby Plachého 35, 301 00 PLZEŇ Tel.: 377 328 108, Fax 377 328 107 E-mail: sudop@sudop-plzen.cz	
ODPOVĚDNÝ PROJ. STAVBY	T. NOVOTNÝ, DIŠ.		
ODPOVĚDNÝ PROJ. STAV.OBJ.	T. NOVOTNÝ, DIŠ.		
VYPRACOVAL	B.ŠIKOVÁ		
KONTROLOVAL	T. NOVOTNÝ, DIŠ.		
MÍSTO STAVBY	Sokolov, Nádražní ulice	ČÍSLO ZAKÁZKY 520-19-3	
INVESTOR	Město Sokolov		
AKCE: Demolice bývalých objektů ČD na p. č. 810 a p. č. 808 v k. ú. Sokolov		DATUM	08/2019
		FORMÁT	2 x A4
		ČÁST DOKUMENTACE	D
		MĚŘÍTKO	ČÍSLO VÝKRESU
OBSAH: ŘEZ A - A', B - B', C - C'		1:100	04
		KOPIE Č.	