




SESTAVA SDRUŽENÝCH PILÍŘKŮ PRO 2 RD (SDRUŽENÉ)  
M 1:25

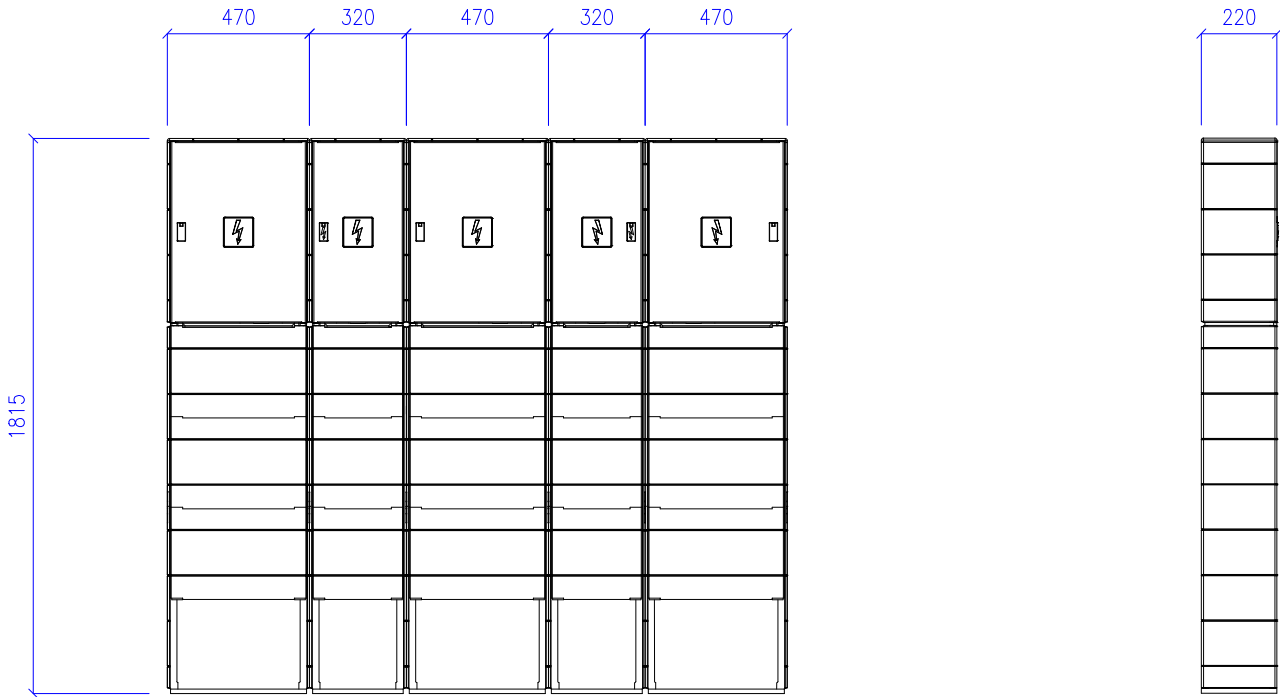

SESTAVA SDRUŽENÝCH PILÍŘKŮ PRO RD 1 (SAMOSTATNÉ)  
M 1:25

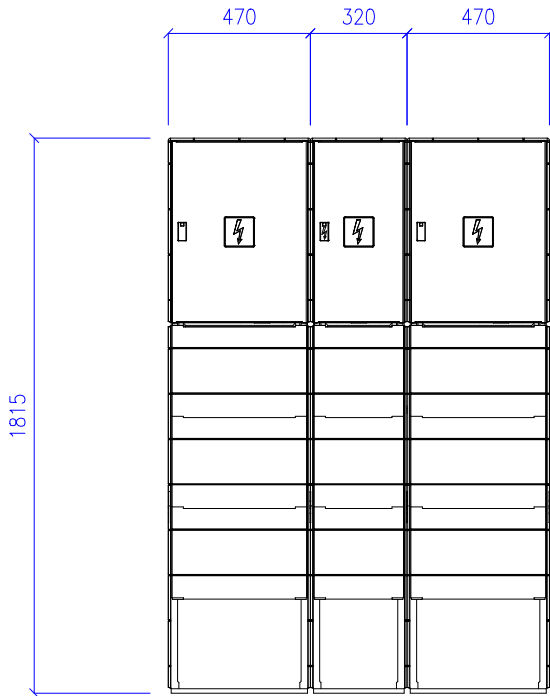

MONTÁŽ PILÍŘKŮ  
M 1:25

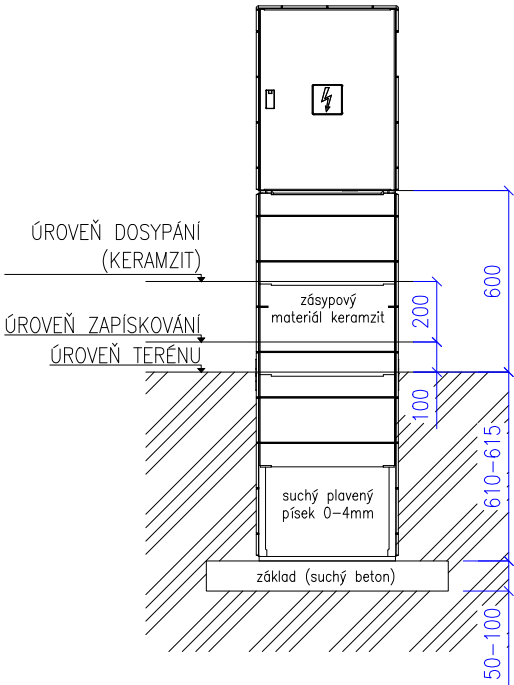

SPOLEČNOST  
MESSOR s.r.o., JANA ŠVERMY 11, 432 01 KADAŇ  
IČ:287 38 217,DIČ:CZ28738217  
SPOLEČNOST ZAPSANÁ U KRAJSKÉHO SOUDU V ÚSTÍ NAD LABEM ODDÍL C, VLOŽKA 29648  
mob.: 607 604 304, e-mail: info@messor.cz, web:http://www.messor.cz  
PROJEKTY DOPRAVNÍCH A INŽENÝRSKÝCH STAVEB, TECHNICKÉ DOZORY, INŽENÝRSKÁ ČINNOST



RAZÍTKO:

ZMĚNA: (VE FORMÁTU ČÍSLO, DATUM, POPIS)

REV1.NOVÁ PARCELACE

NÁZEV STAVBY:

UL.VÍTĚZNÁ, SOKOLOV  
VÝSTAVBA DOPRAVNÍ A  
TECHNICKÉ INFRASTRUKTURY

ZODPOVĚDNÝ PROJEKTANT: Ing. OTA VETTERMANN

PROJEKTANT: Ing. OTA VETTERMANN

AUTORIZACE: AI V OBORU POZEMNÍ STAVBY A KONSTRUKCE  
AT V OBORU DOPRAVNÍ STAVBY-NEKOLEJOVÁ DOPRAVA  
ČÍSLO AUTORIZAČNÍHO RAZÍTKA: 0402018

PROFESE: DOPRAVNÍ STAVBA

ČÍSLO ZAKÁZKY: 20047

DATUM: 12/2023

STUPEŇ PROJEKTOVÉ DOKUMENTACE: DZS + DPS

INVESTOR: MĚSTO SOKOLOV  
ROKYCYNova 1929  
356 01 SOKOLOV  
IČ:00259586

OBJEKT:

KÓTOVÁNO V: m

MĚŘÍTKO: 1:25

FORMÁT: A3

NÁZEV VÝKRESU: ČÍSLO VÝKRESU:

ENERGO PILÍŘKY  
SO400 ELEKTRO A SDĚLOVACÍ  
KABELY

D.401  
2.3