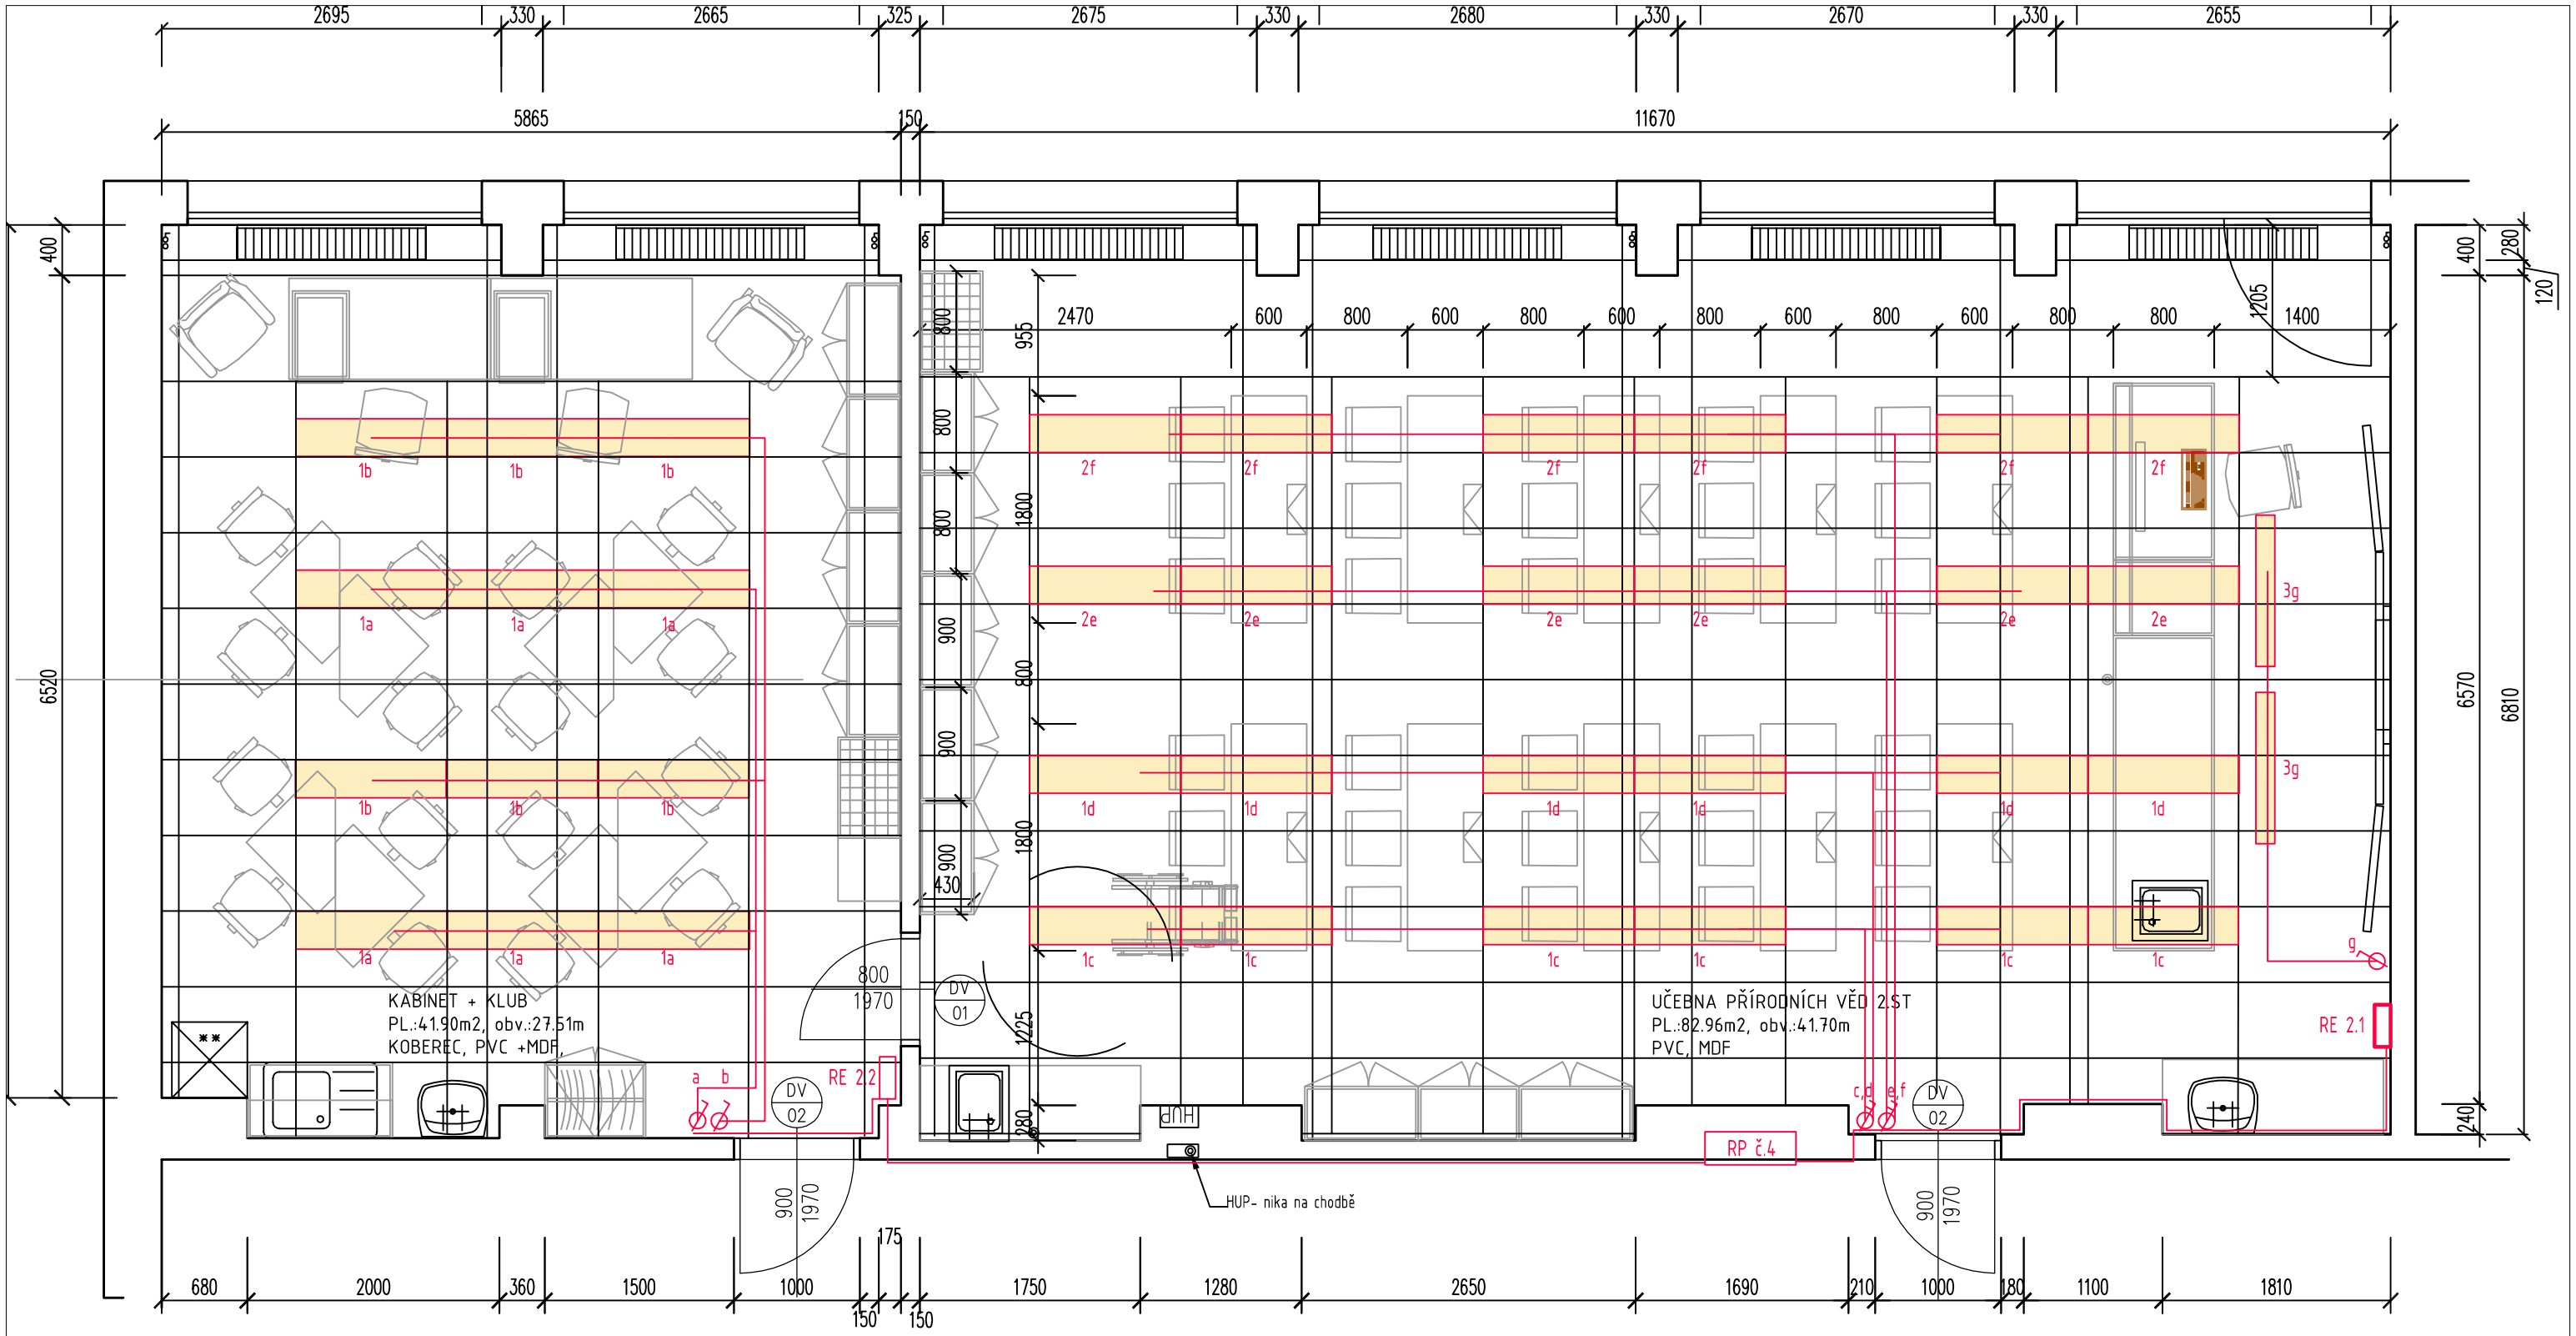

zavěšená svěla LED asymetrická pro tabuli dl. 1250mm, 4500 lm, 35W výška zavěšení 500 mm pod podhledem

osvětlení LED - světla vsazená do pohledu dl. 1200mmx300mm 4000 lm, 35 W / rastr podhledu 1200x600mm/

Vypínač jednoduchý, řazení č. 1

Vypínač dvojitý, řazení č. 5

rozvaděč elektroinstalace

kabelová trasa elektroinstalace

JEDNÁ SE O STAVEBNÍ ÚPRAVY STÁVAJÍCÍ STAVBY
OBJEDNATELEM NEBYLY DOLOŽENY ŽÁDNÉ REVIZE ANI PŮVODNÍ DOKUMENTACE
PROJEKT PRO PROVEDENÍ A ZADÁNÍ STAVBY VYCHÁZÍ Z VIDITELNÝCH SKUTEČNOSTÍ
STAVEBNĚ TECHNICKÝ PRŮZKUM A SONDY NEMOHLY BÝT PROVEDENY Z DŮVODU
PLNOHODNOTNÉHO ZACHOVÁNÍ STÁVAJÍCÍHO PROVOZU

PŘI PROVÁDĚNÍ PRACÍ JE NUTNO UPRAVIT PROVEDENÍ DLE PŘÍSLUŠNÝCH ČSN

Projektoval: Radovan Liďák	Zodp. projekt.: Ing. Petr Plaňanský	Vypracoval: Ing. Radek Pupák	ELEKTRO EURON spol. s r.o. Zelená 1844/6,350 02 Cheb
Kraj: Karlovarský	Obec: Sokolov		
Investor: MĚSTO SOKOLOV, ROKYCANOVA 1929, SOKOLOV 356 01 , IČ: 00259586			
Objekt: ZŠ ŠVABINSKÉHO 1702 SOKOLOV P.P.Č. 1492/56, k.ú. SOKOLOV			
Název stavby: ZŠ ŠVABINSKÉHO SOKOLOV PAVILON 2.STUPNĚ ODBORNÁ UČEBNA PŘÍRODNÍCH PŘEDMĚTŮ PRO ŽÁKY 2.STUPNĚ – 2.NP			Datum: 8/2021
			Č. zakázky: 04-08-2021
			Stupeň PD: DSP
Obsah výkresu: Půdorys osvětlení učebny přírodních předmětů			Měřítko: 1:50 / Číslo výkresu: 3.