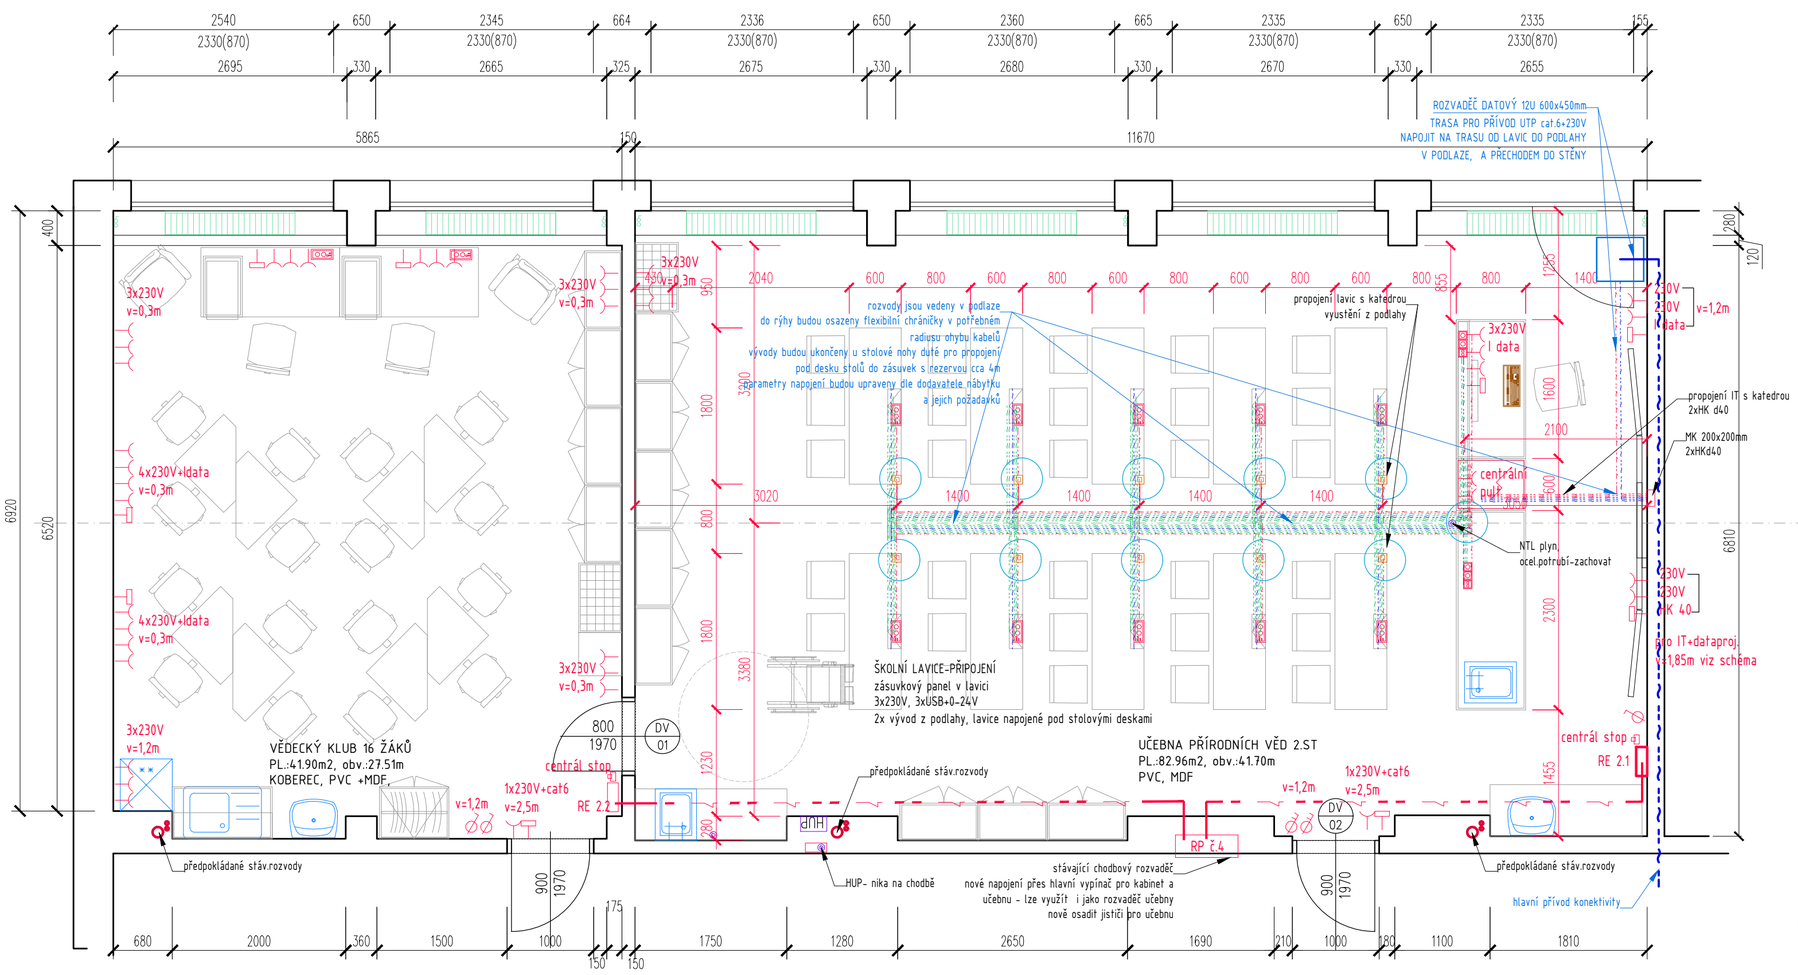

PŘI PŘÍPRAVE ROZVODŮ INSTALACÍ JE NUTNÁ KOORDINACE KONCVÝCH BODŮ A NAPOJENÍ S DODAVATELEM NÁBYTKU V RÁMCI PŘÍPRAVY STAVBY

slaboproudé rozvody elektro-zámky
internetové rozvody
silnoproudé rozvody elektro do lavic a zásuvek
silnoproudé rozvody pro elektr.venkovní rolety/žaluzie
nový přívodní kabel elektro z chodbového ER
RE 1.1., RE1.2. elektrorozvaděč učebny
tlačítko TOTAL STOP

zavěšená svěla LED asymetrická pro tabuli dl. 1200mm-1500mm
osvětlení LED - světla vsazená do pohledu dl. 1200mmx300mm / rastr podhledu 1200x600mm/
osvětlení LED - světla vsazená do pohledu dl. 600mmx300mm / rastr podhledu 600x600mm/

vypínač světel V5
vypínač světel V6
zásuvka 230V

STŮL KABINET:
výklopná zásuvková lišta
2xUSB
3x 230V

UČ. KATEDRA:
výklopná zásuvková lišta
2xUSB 3x 230V
CENTRÁLNÍ PULT OVLÁDÁNÍ DO LAVIC
DODÁVKA U NÁBYTKU

ŠKOLNÍ LAVICE-PŘIPOJENÍ
zásuvkový panel v lavici
3x230V, 3 x data + 3xUSB+0-24V
2x vývod z podlahy, lavice napojené pod stolovými deskami

- Rozvaděč bude realizován s rozvody pro obě učebny (jazykovou a fyziky). Propojení do školní sítě lištou u stropu směrem na chodbu. Finální realizace připojení do školní sítě je řešena projektem Konektivita.
-
- TRASA- Navrhuje se projít z rozvaděče pro LAN podlahou v flexi chráničkách pod lavice, odtud vyjít z podlahy a rozvody LAN realizovat za lavicemi v parapetních žlabech (130x65). Stejnou trasou budou vedeny rozvody 230 V. Žlaby budou pod stolovou deskou lavic. Ostatní projektované LAN zásuvky na obvodových zdech budou realizovány také z tohoto rozvaděče.

ELEKTRO-INSTALACE PRO VYBAVENÍ - DOPLNĚNÍ 10/2023

Valdštejnova 20
Cheb 350 02
IČ: 291 22 571
tel: 739 327 270
artmodul@email.cz

zpracoval:	odpovědný projektant
MgA. Hana Fischerová	MgA. Hana Fischerová ČKAIT č.a. 0301320 projektová činnost ve výstavbě

zadavatel:
MĚSTO SOKOLOV, ROKYCANOVA 1929
SOKOLOV 356 01 , IČ: 00259586

akce:	ZŠ ŠVABINSKÉHO SOKOLOV PAVILON 2.STUPNĚ
místo stavby	ODBORNÁ UČEBNA PŘÍRODNÍCH PŘEDMĚTŮ PRO ŽÁKY 2.STUPNĚ - 2.NP UČEBNA JAZYKŮ PRO ŽÁKY 2.STUPNĚ - 1.NP
objekt	ZŠ ŠVABINSKÉHO 1702 SOKOLOV P.P.Č. 1492/56, k.ú. SOKOLOV
část	ODBORNÁ UČEBNA PŘÍRODNÍCH PŘEDMĚTŮ PRO ŽÁKY 2.STUPNĚ
výkres	PŮDORYS UČEBNY 2.NP - SCHÉMA PRO ELEKTROINSTALACE

datum	10/2023
stupeň	DZS
č.výkresu	D1.1. 8
měřítko	1:50
č. paré	