


# KLIMATIZACE 4NP – SCHÉMA POTRUBÍ

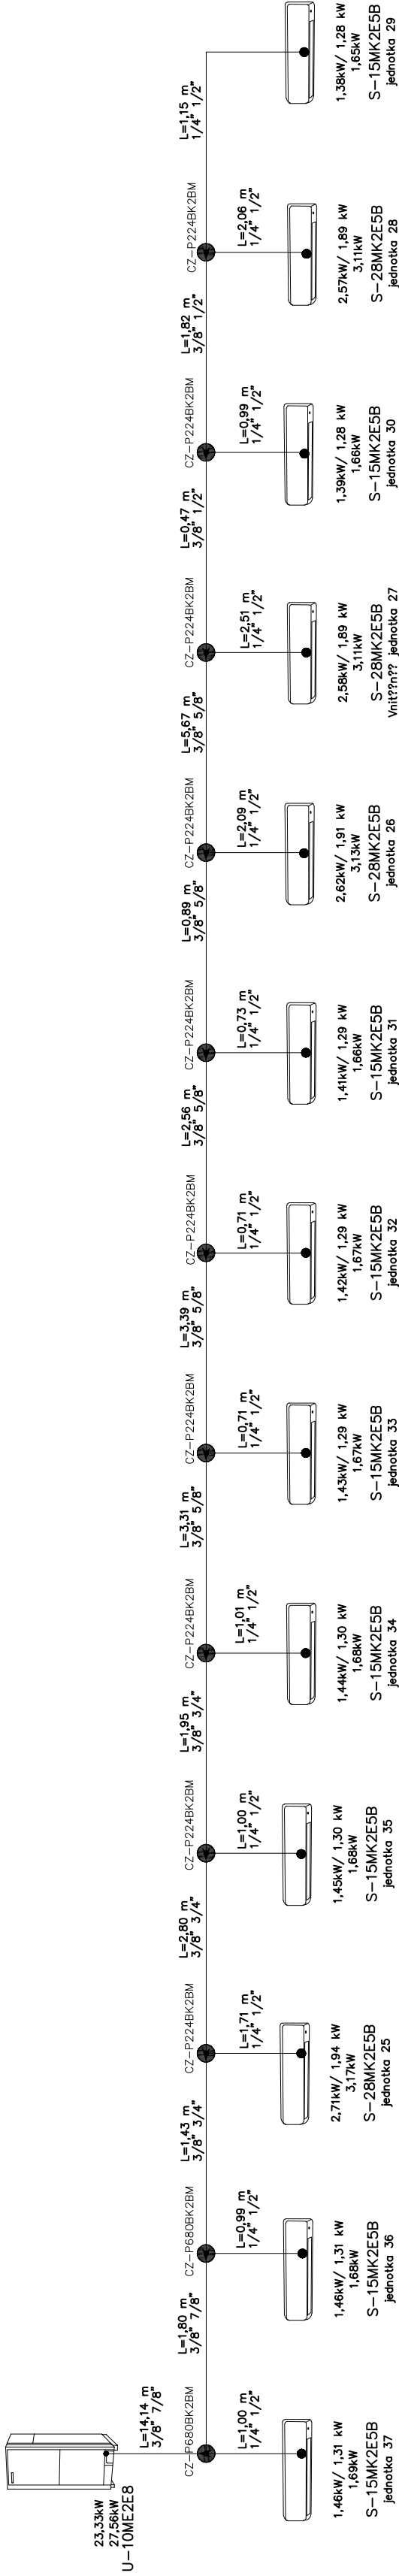

Projekt				KHS SOKOLOV				88,2 % 8,19 kg 0,0000 kg/m <sup>3</sup> 23,33 kW			
Popis výkupu Dodatečná náplň chladiva Limitní koncentrace Korigovaný chladicí výkon				Model	Typ	K?Id	Mno??:				
				CZ-P680BK2BM	Odbočka	25	2				
				CZ-P224BK2BM	Odbočka	24	10				
				1/2"	Potrubi	B, C	18,97 (m)				
				1/4"	Potrubi	B	16,67 (m)				
				3/4"	Potrubi	G	6,18 (m)				
				3/8"	Potrubi	G, J, E, C	40,23 (m)				
				5/8"	Potrubi	E	15,82 (m)				
				7/8"	Potrubi	J	15,94 (m)				
				Dodatečná náplň chladiva R410A							
				U-10MEZE8	Vertikální jednotka		1				
				S-28MK2E5B	Nástěnná jednotka (MK2)		4				
				CZ-RE202	Zjednodušený dálkový ovladač		1				
				S-15MK2E5B	Nástěnná jednotka (MK2)		9				
				CZ-RWS3	Bezdrátový dálkový ovladač		1				
				CZ-RWS3	Bezdrátový dálkový ovladač		1				
				CZ-RWS3	Bezdrátový dálkový ovladač		1				
				CZ-RWS3	Bezdrátový dálkový ovladač		1				
				CZ-RWS3	Bezdrátový dálkový ovladač		1				
				CZ-RE202	Zjednodušený dálkový ovladač		1				
				CZ-RWS3	Bezdrátový dálkový ovladač		1				
				CZ-RE202	Zjednodušený dálkový ovladač		1				
				CZ-RWS3	Bezdrátový dálkový ovladač		1				
				CZ-RE202	Zjednodušený dálkový ovladač		1				
				CZ-RWS3	Bezdrátový dálkový ovladač		1				

Vedoucí projektu :			Autorizace :		Poré :
Ing. Martin Dědič Učitelská 2225, 356 01 Sokolov ČKAIT: 0301508 IČO: 76429911 tel: 775 091 290 e-mail: dedic@dkpa.cz					
Investor : Město Sokolov, Rokycanova 1929, 356 01 Sokolov			Vypracoval : Jakub Stejskal		
			Odpovědný projektant části ůt : Pavel Stejskal AT		
Stavba : Stavební úpravy objektu č.p.1938 , Sokolov					
Lokalita : č.parc. 3442/2 k.ú. Sokolov					
Formát : 594x297			Datum : 09/2023		
Část : Zařízení pro vytápění budov			Stupeň: DPS		
Obsah : Klimatizace 4NP – schéma potrubí			Měřítko : 1:50		
			Číslo zakázky : 0412023		
			Číslo priority : D.1.4.b-21		