ÚT půdorys 4NP

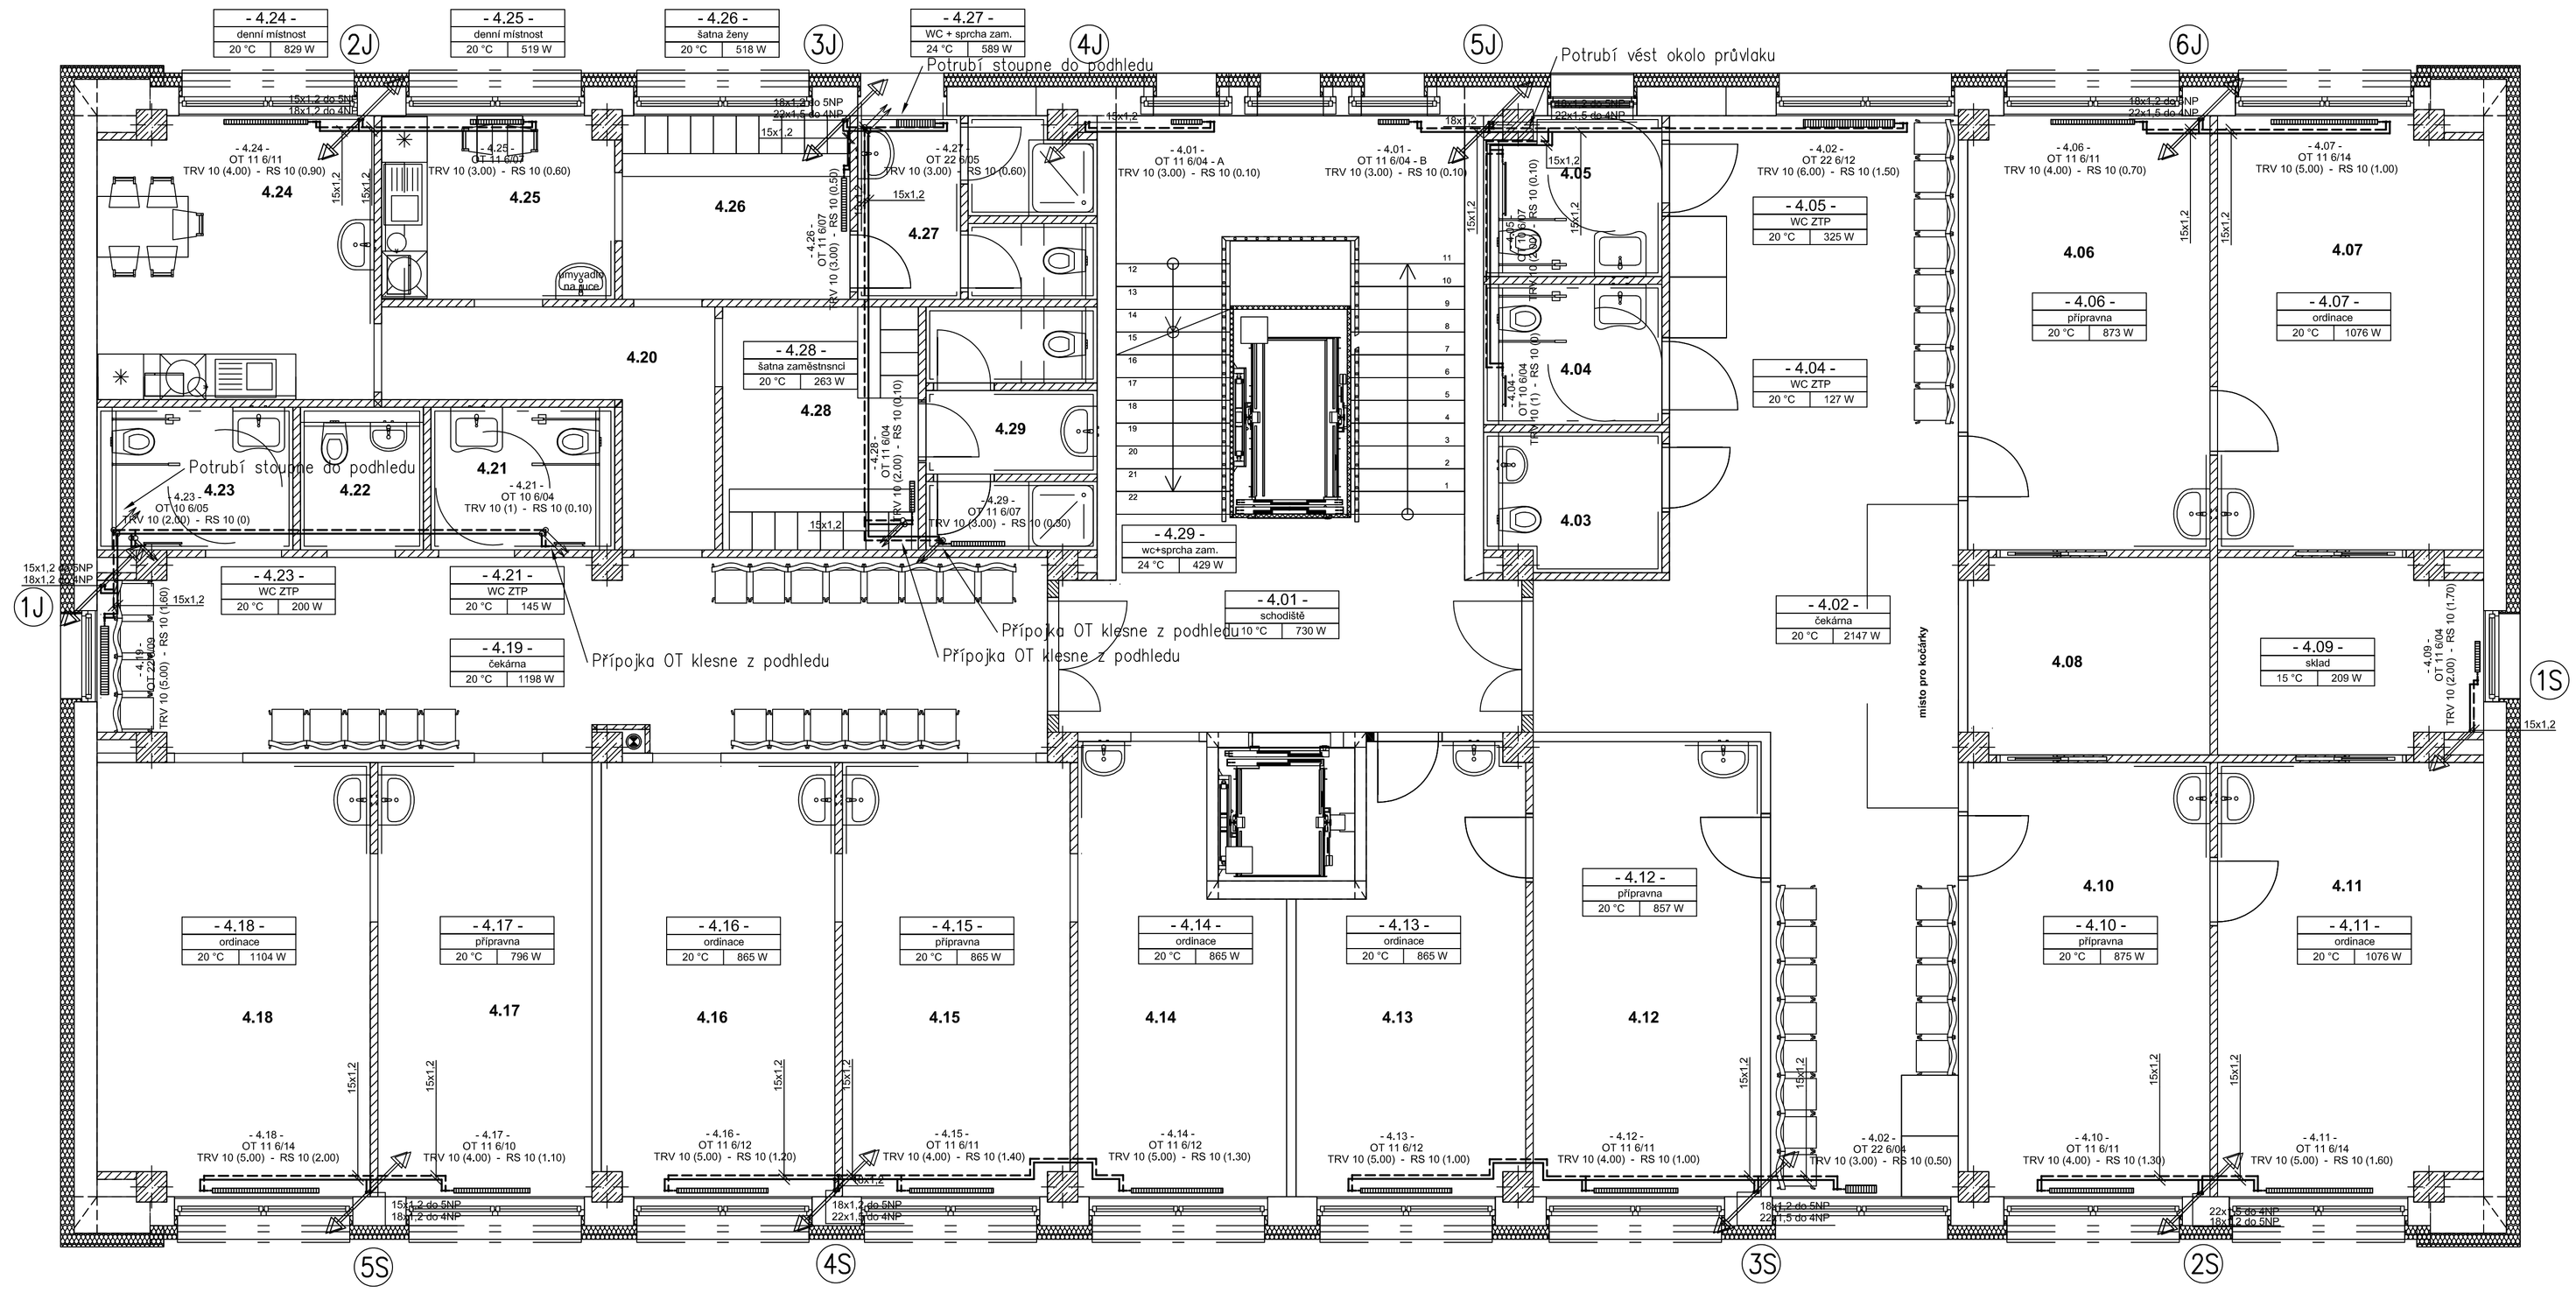

Vedoucí projektu :			
Ing. Martin Dědič Učitelská 2225, 356 01 Sokolov ČKAIT: 0301508 IČO: 76429911 tel: 775 091 290 e-mail: dedic@dkpa.cz	Vypracoval : Pavel Stejskal AT Odpovědný projektant části ÚT : Pavel Stejskal AT	Autorizace :	Paré :
Investor : Město Sokolov, Rokycanova 1929, 356 01 Sokolov			
Stavba : Stavební úpravy objektu č.p.1938 , Sokolov			
Lokalita : č.parc. 3442/2 k.ú. Sokolov	Formát : A1	Datum : 09/2023	
Část : Zařízení pro vytápění budov	Stupeň: DPS	Číslo zakázky : 0412023	
Obsah : ÚT půdorys 4NP	Měřítko : 1:50	Číslo přílohy : D.1.4.b–05	