VZT ŘEZY

ŘEZ M–M’

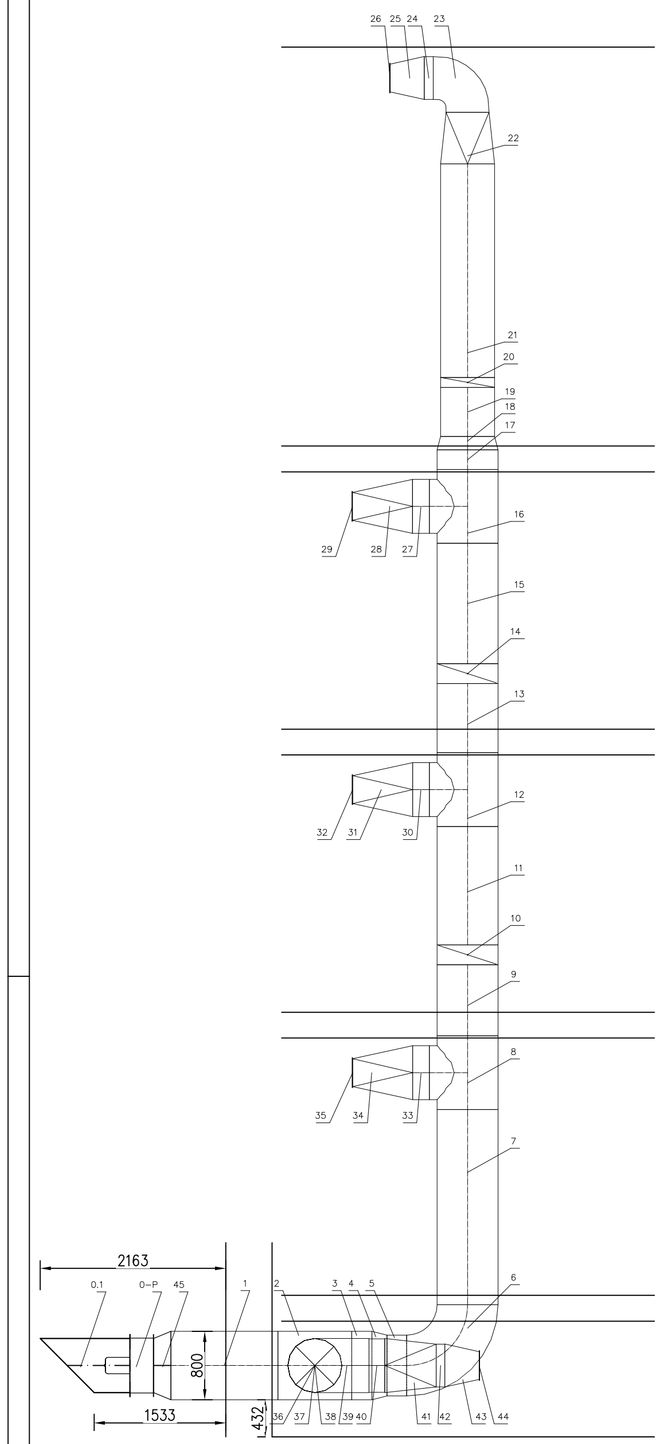

ŘEZ N–N’

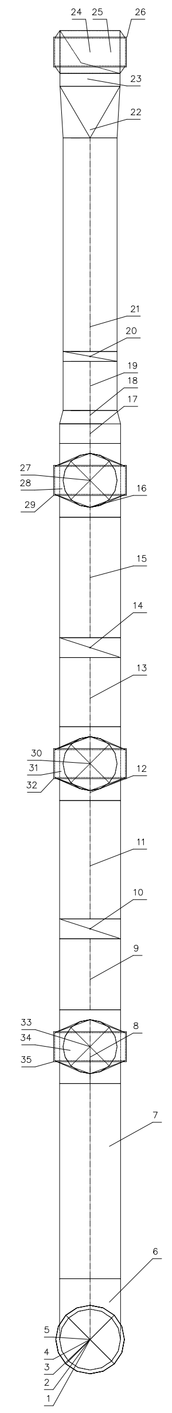

ŘEZ A–A’

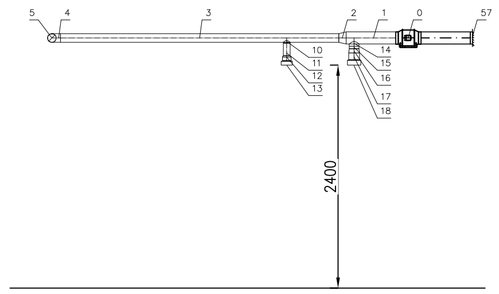

ŘEZ B–B’

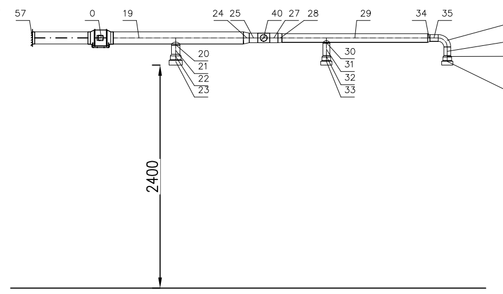

ŘEZ C–C’

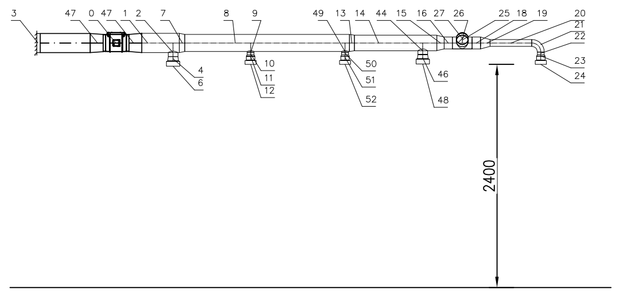

ŘEZ D–D’

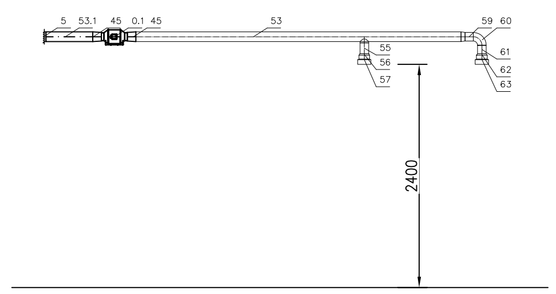

ŘEZ E–E’

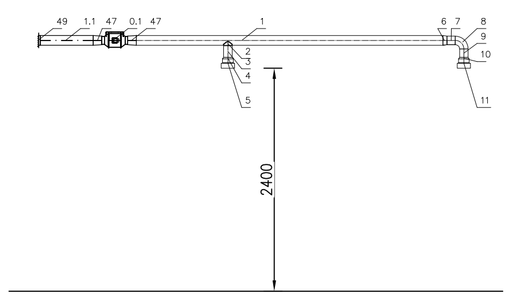

ŘEZ F–F’

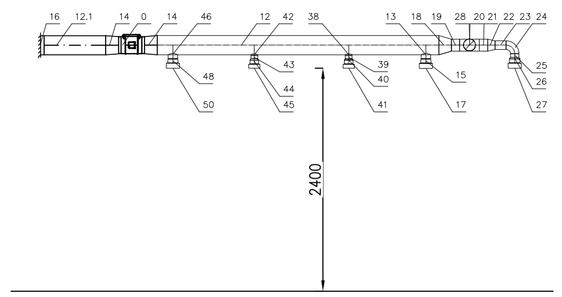

ŘEZ G–G’

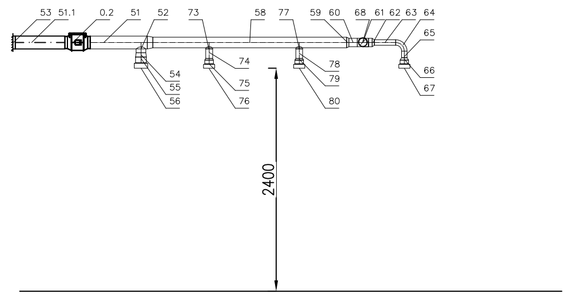

ŘEZ H–H’

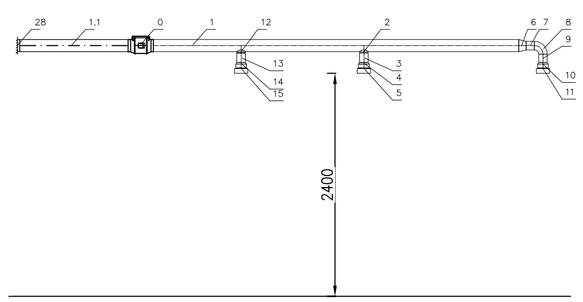

ŘEZ I–I’

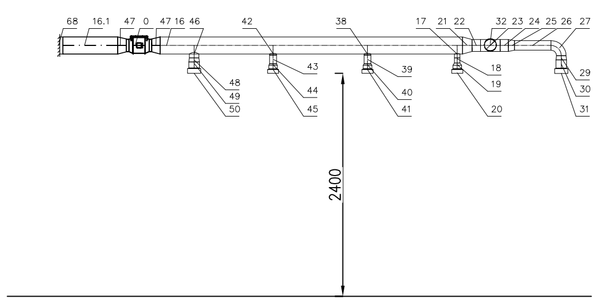

ŘEZ J–J’

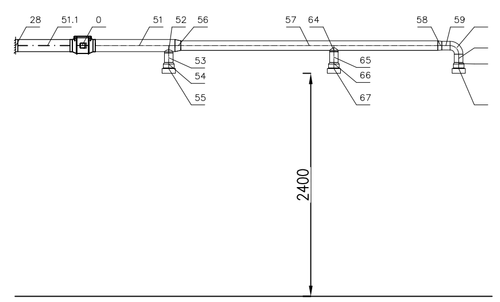

ŘEZ K–K’

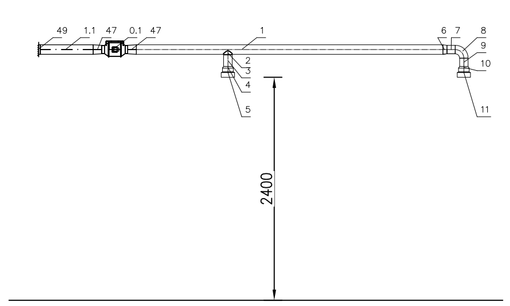

ŘEZ L–L’

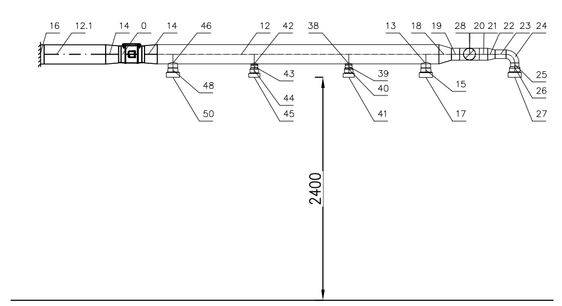

Vedoucí projektu :

Ing. Martin Dědič
Učitelská 2225, 356 01 Sokolov
ČKAIT: 0301508
IČO: 76429911
tel: 775 091 290
e-mail: dedic@dkpa.cz

Vypracoval : Jakub Stejskal

Odpovědný projektant části VZT : Pavel Stejskal AT

Autorizace :

Paré :

Investor : Město Sokolov, Rokycanova 1929, 356 01 Sokolov

Stavba : Stavební úpravy objektu č.p.1938 , Sokolov

Lokalita : č.parc. 3442/2 k.ú. Sokolov

Formát : A1

Datum : 09/2023

Část : VZT

Stupeň: DPS

Číslo zakázky : 0412023

Obsah : VZT řezy

Měřítko : 1:50

Číslo přílohy : D.1.4.c–07