


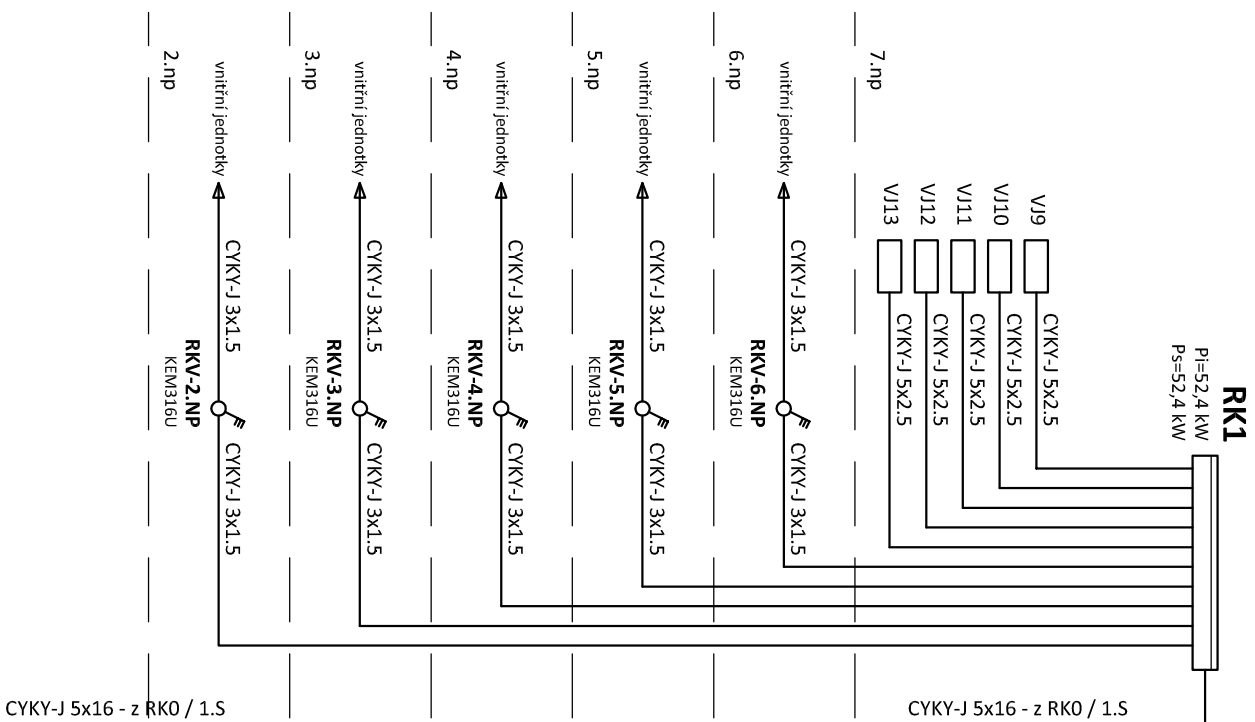



Zodpovědný projektant:		HIP		PROJEKTANT AKCE:	
Klimešová Miroslava		Ing. Milan Snopek			
Kraj:	Karlovarský	SÚ:	Sokolov		M. Klimešová - 3D PROJEKT Úvalská 604/2, 360 09 K. Vary IČO: 722 70 179, Tel. 731 409 028
Investor:	město Sokolov Rokycanova 1929, 356 01 Sokolov				
Akce:	Městský úřad Sokolov - klimatizace Rokycanova 1929, 356 01 Sokolov			Formát: A4	Číslo paré:
				Stupeň: DPS	
				Č. zak.: E-2466	
				Datum: 03/2024	
Objekt:	D.1.4.1 Zařízení silnoprůdné elektrotechniky			Měřítka: -	
Název:	SCHÉMA ROZVODŮ SCHÉMA ROZVADĚČE RK0, RK1			Číslo výkresu: D.1.4.1.3	

RH/pole 3.
stávající rozvaděč
osadit pojistkový odpojovač
s pojistkami 160A

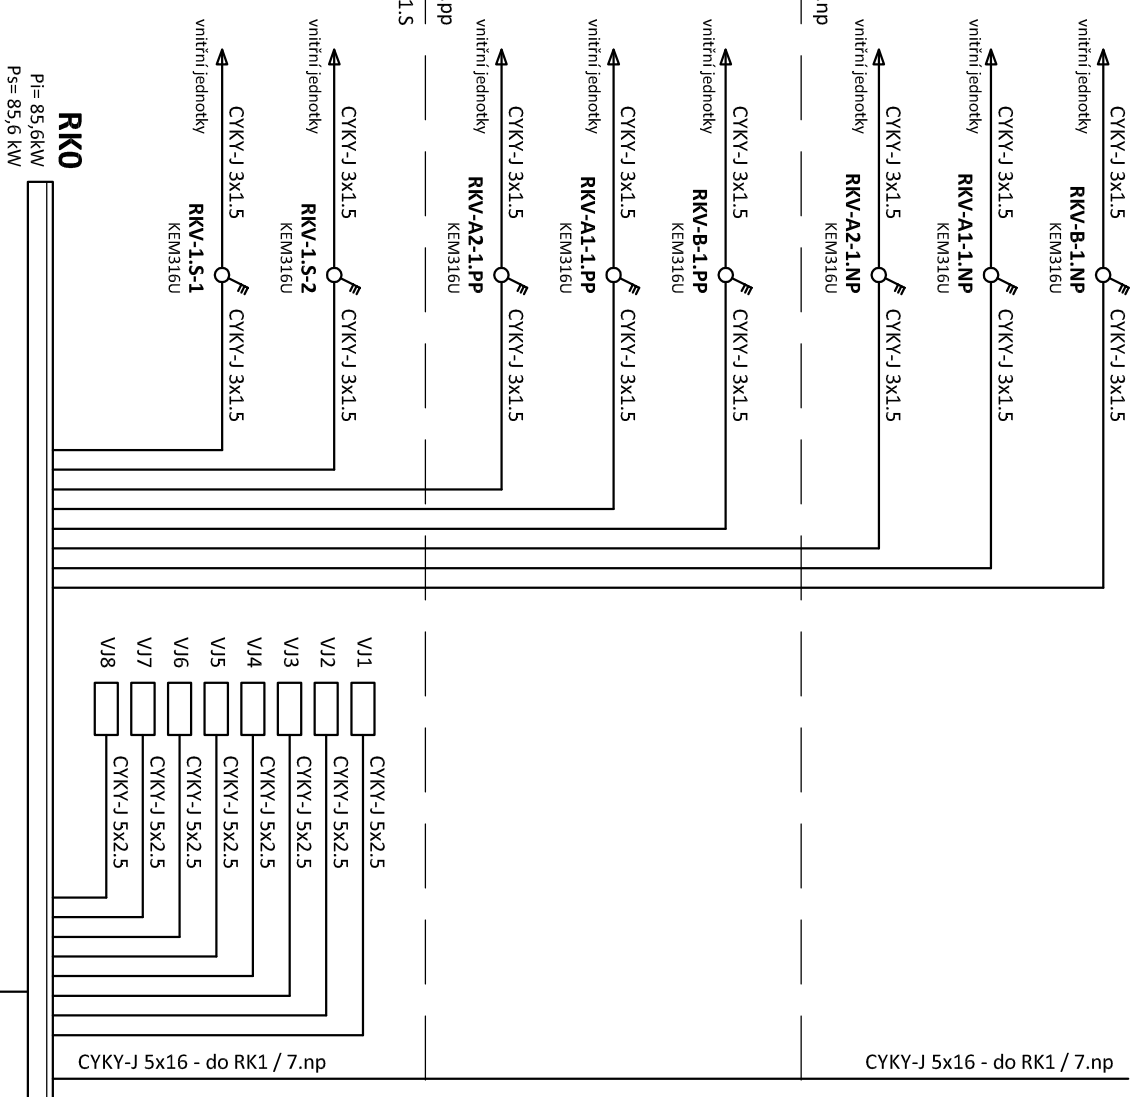

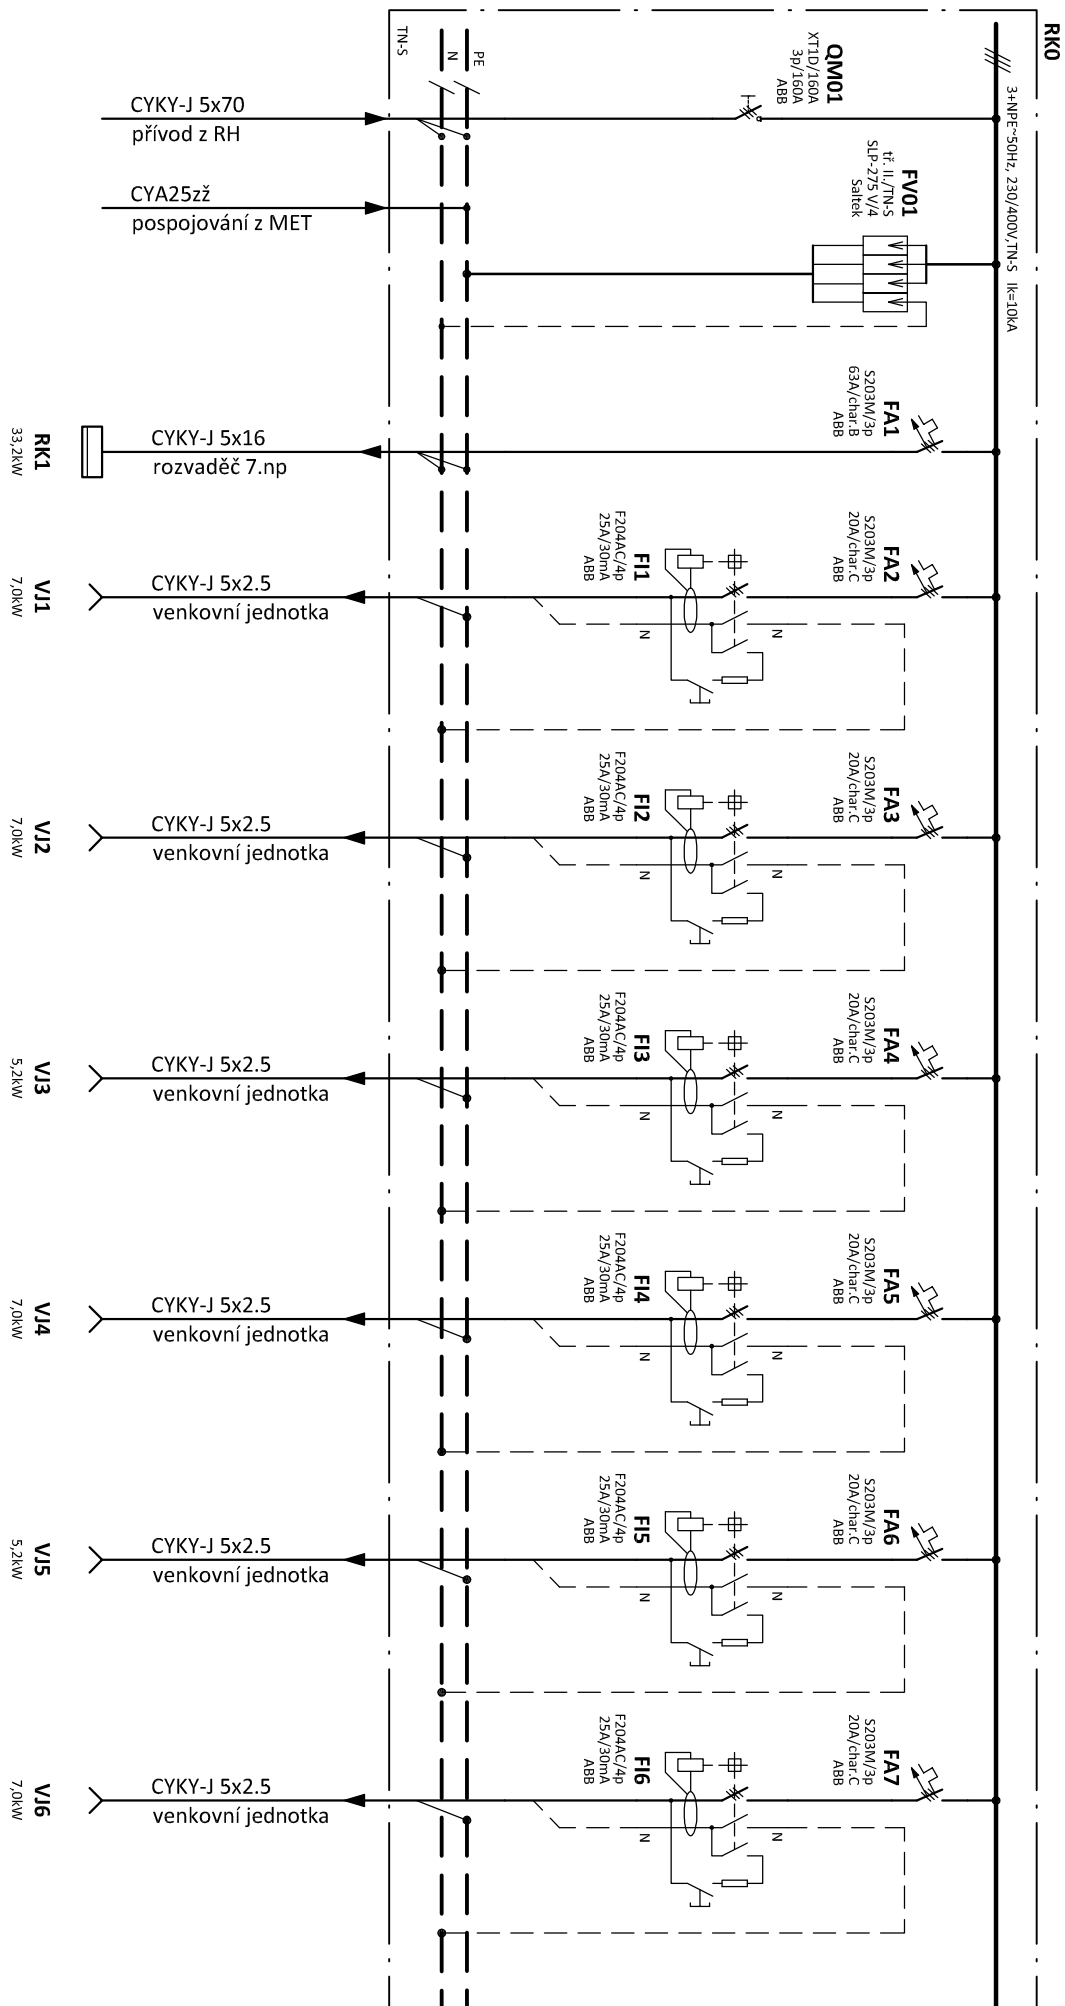

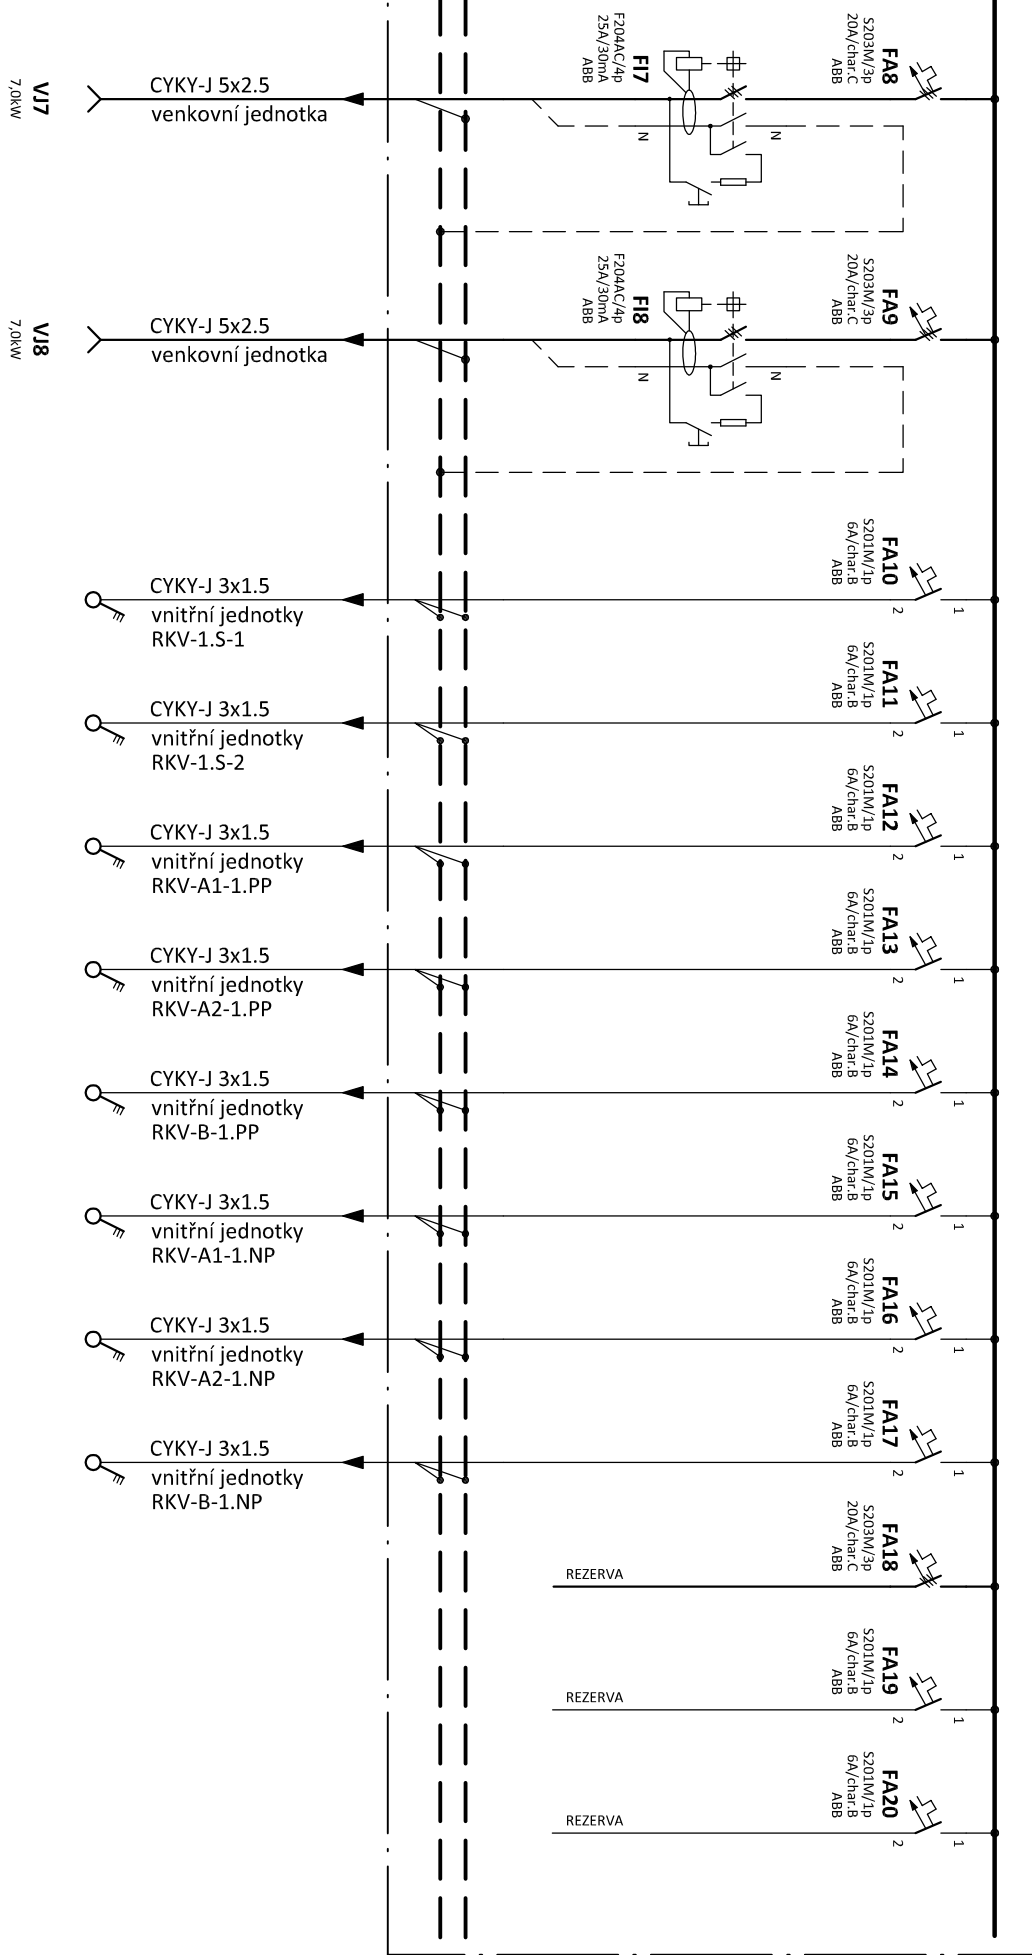

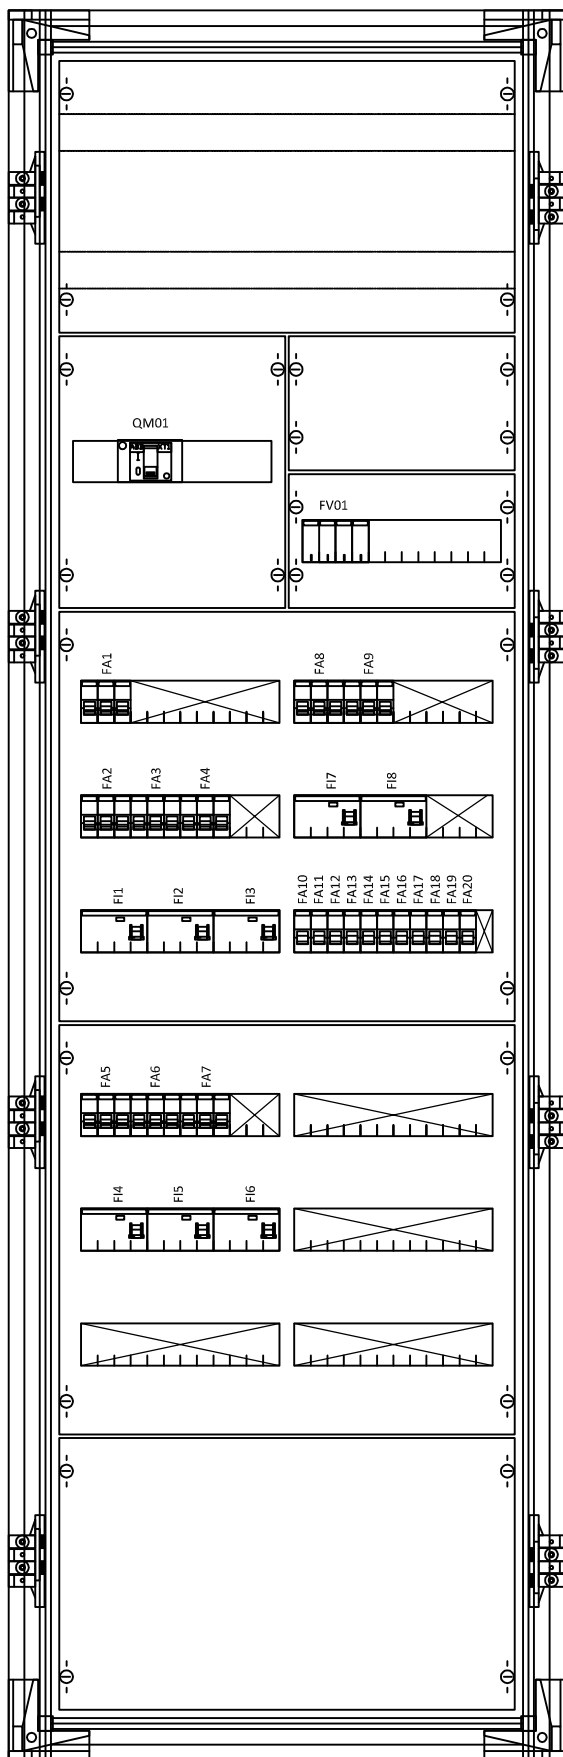




Oceloplechový skříňový rozvaděč
 Rozměry: šxvxhl 614x1913x325 komplet
 Krytí: IP41/ 20
 Přívod a vývody - horem

POZNÁMKA:

Napěťová soustava:
 3+NPE stř. 50Hz, 230/400V, TN-C-S

Ochrana před nebezpečným dotykem neživých částí
 dle ČSN 33 20000-4-41 ed. 3:
 při poruše - automatickým odpojením
 doplňková ochrana - doplňujícím ochranným pospojováním
 - proudovými chrániči

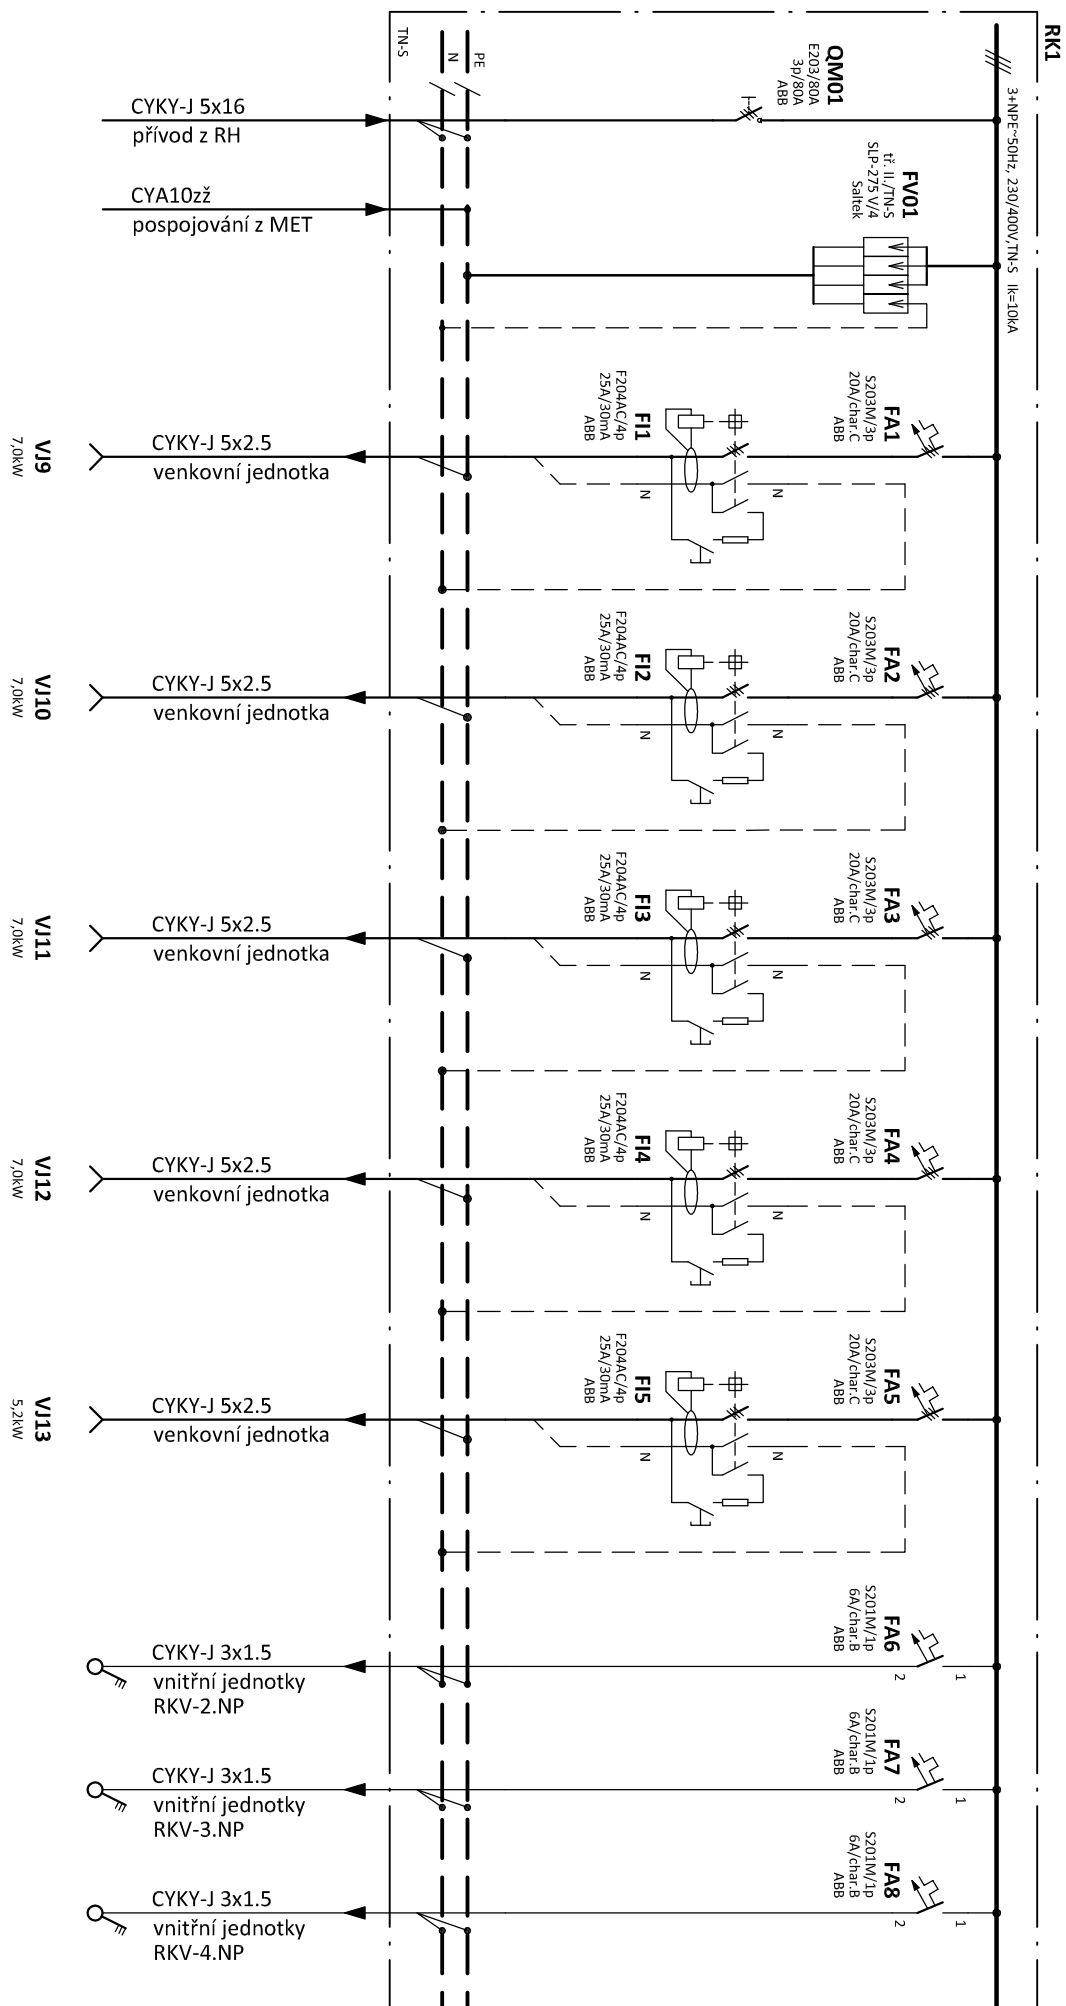

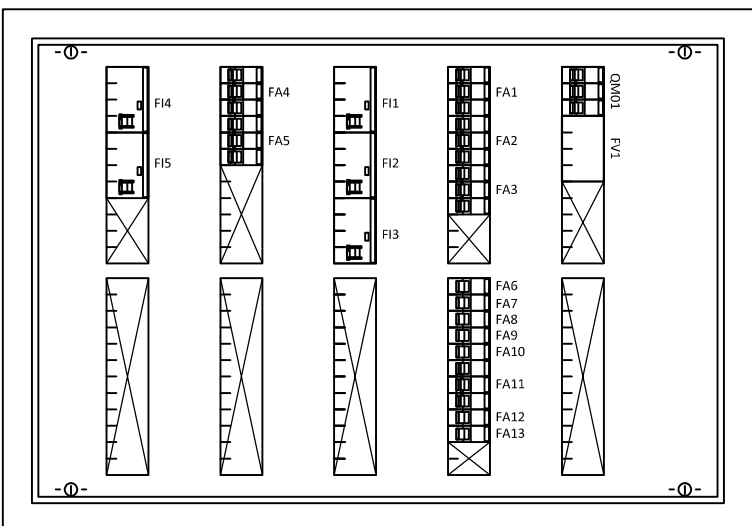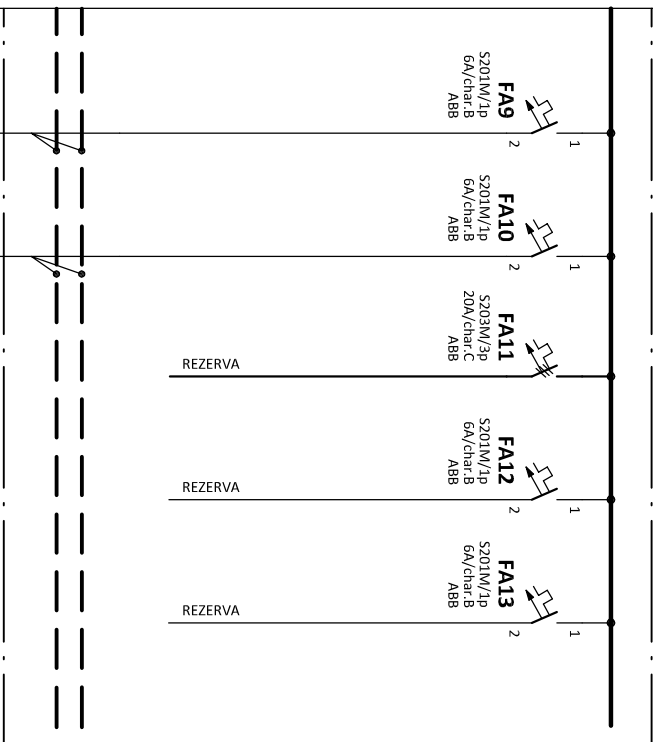

Oceloplechový nástěnný rozvaděč
 ABB, typ CA25V2
 2x5 řad - 120 modulů
 Rozměry: šxvxh 550x800x160
 Krytí: IP44/20
 Přívod a vývody - horem

POZNÁMKA:

Napěťová soustava:
 3+NPE stř. 50Hz, 230/400V, TN-S

Ochrana před nebezpečným dotykem neživých částí
 dle ČSN 33 20000-4-41 ed. 3:
 při poruše - automatickým odpojením
 doplňková ochrana - doplňujícím ochranným pospojováním
 - proudovými chránci