


SCHÉMA ZAPOJENÍ JEDNOTEK - 6.NP

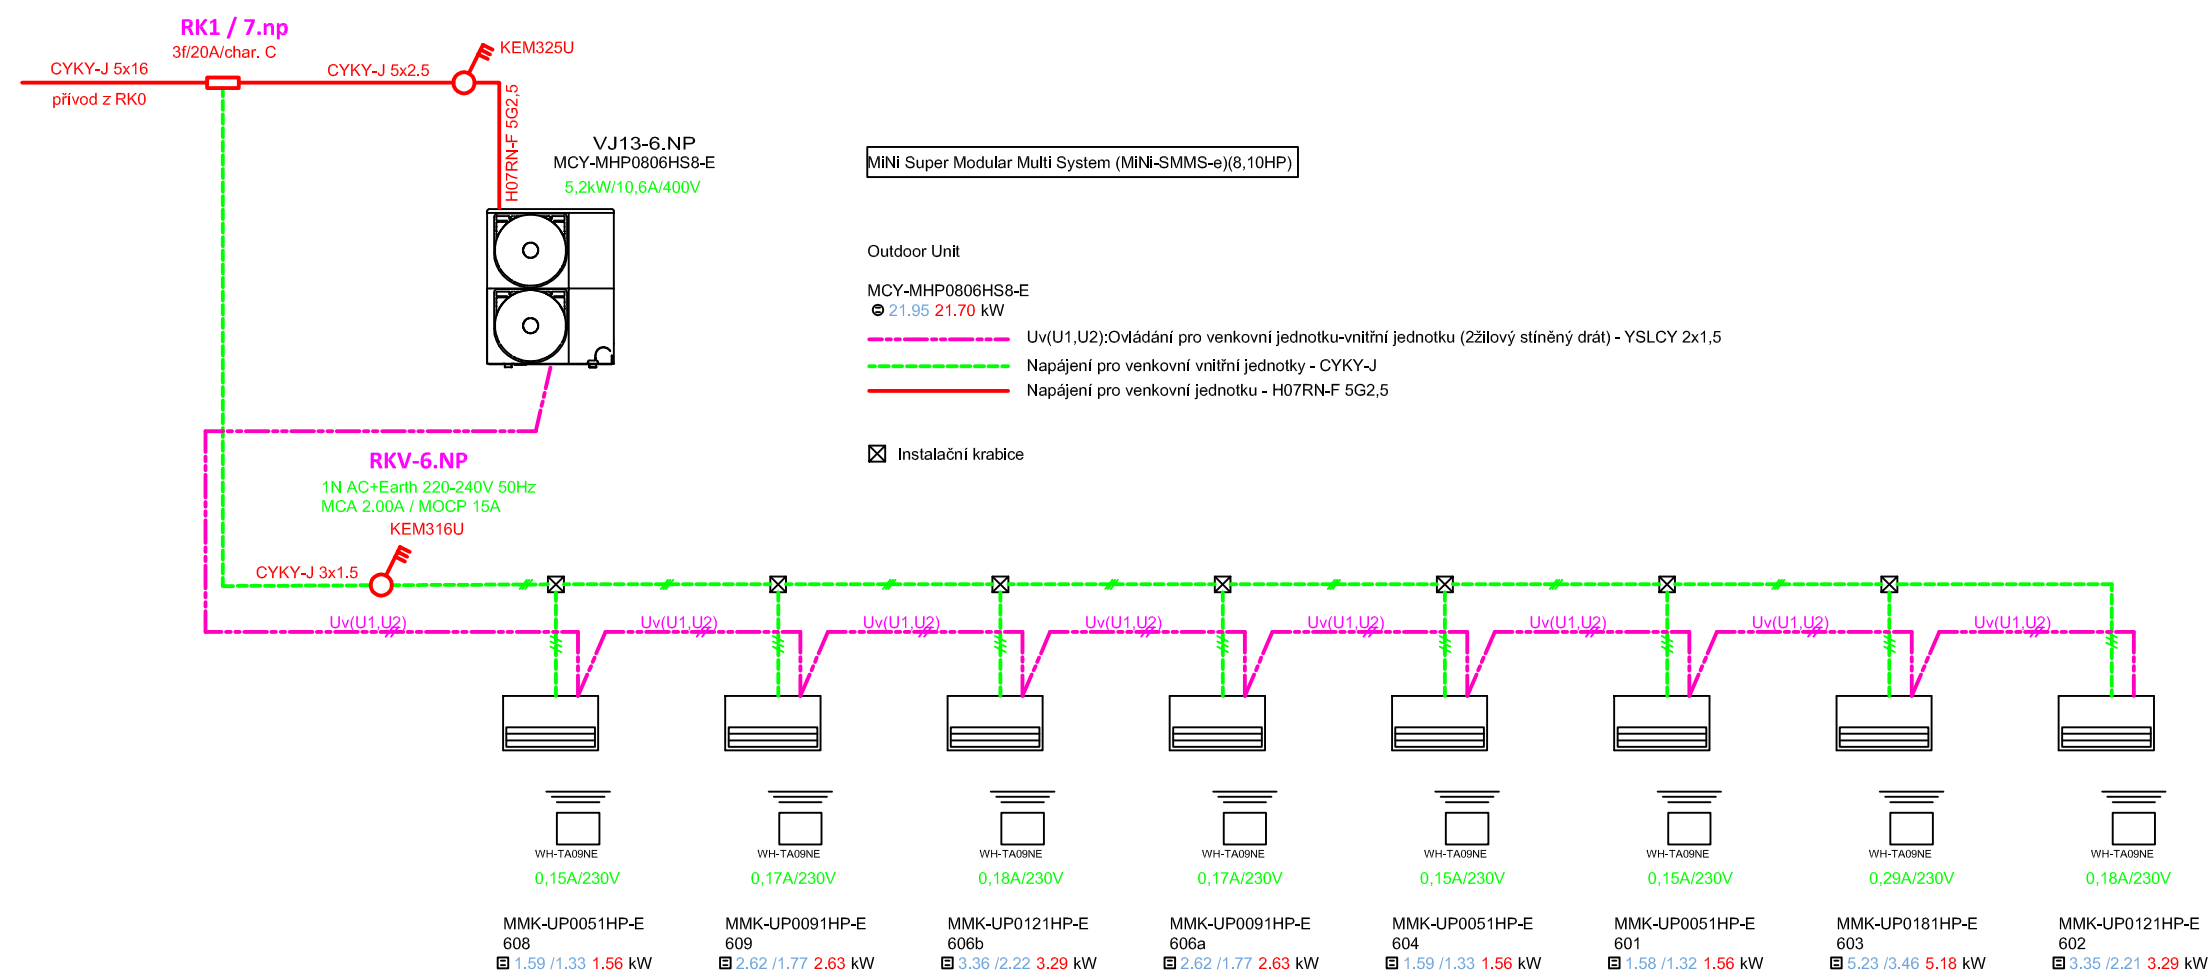

Zodpovědný projektant:		HIP		PROJEKTANT AKCE:
Klímešová Miroslava		Ing. Milan Snopek		
Kraj:	Karlovarský	SÚ:	Sokolov	M. Klimešová - 3D PROJEKT Úvalská 604/2, 360 09 K. Vary IČO: 722 70 179, Tel. 731 409 028
Investor:	město Sokolov Rokycanova 1929, 356 01 Sokolov			
Akce:	Městský úřad Sokolov - klimatizace Rokycanova 1929, 356 01 Sokolov			Formát: <b>A3</b> Stupeň: <b>DPS</b> Č. zak.: <b>E-2466</b> Datum: <b>03/2024</b> Měřítka: <b>-</b>
Objekt:	D.1.4.1 Zařízení silnoproudé elektrotechniky			
Název:	SCHÉMA ZAPOJENÍ JEDNOTEK - 6.NP			
Číslo výkresu: <b>D.1.4.1.11</b>				