


SCHÉMA ZAPOJENÍ JEDNOTEK - 2.NP

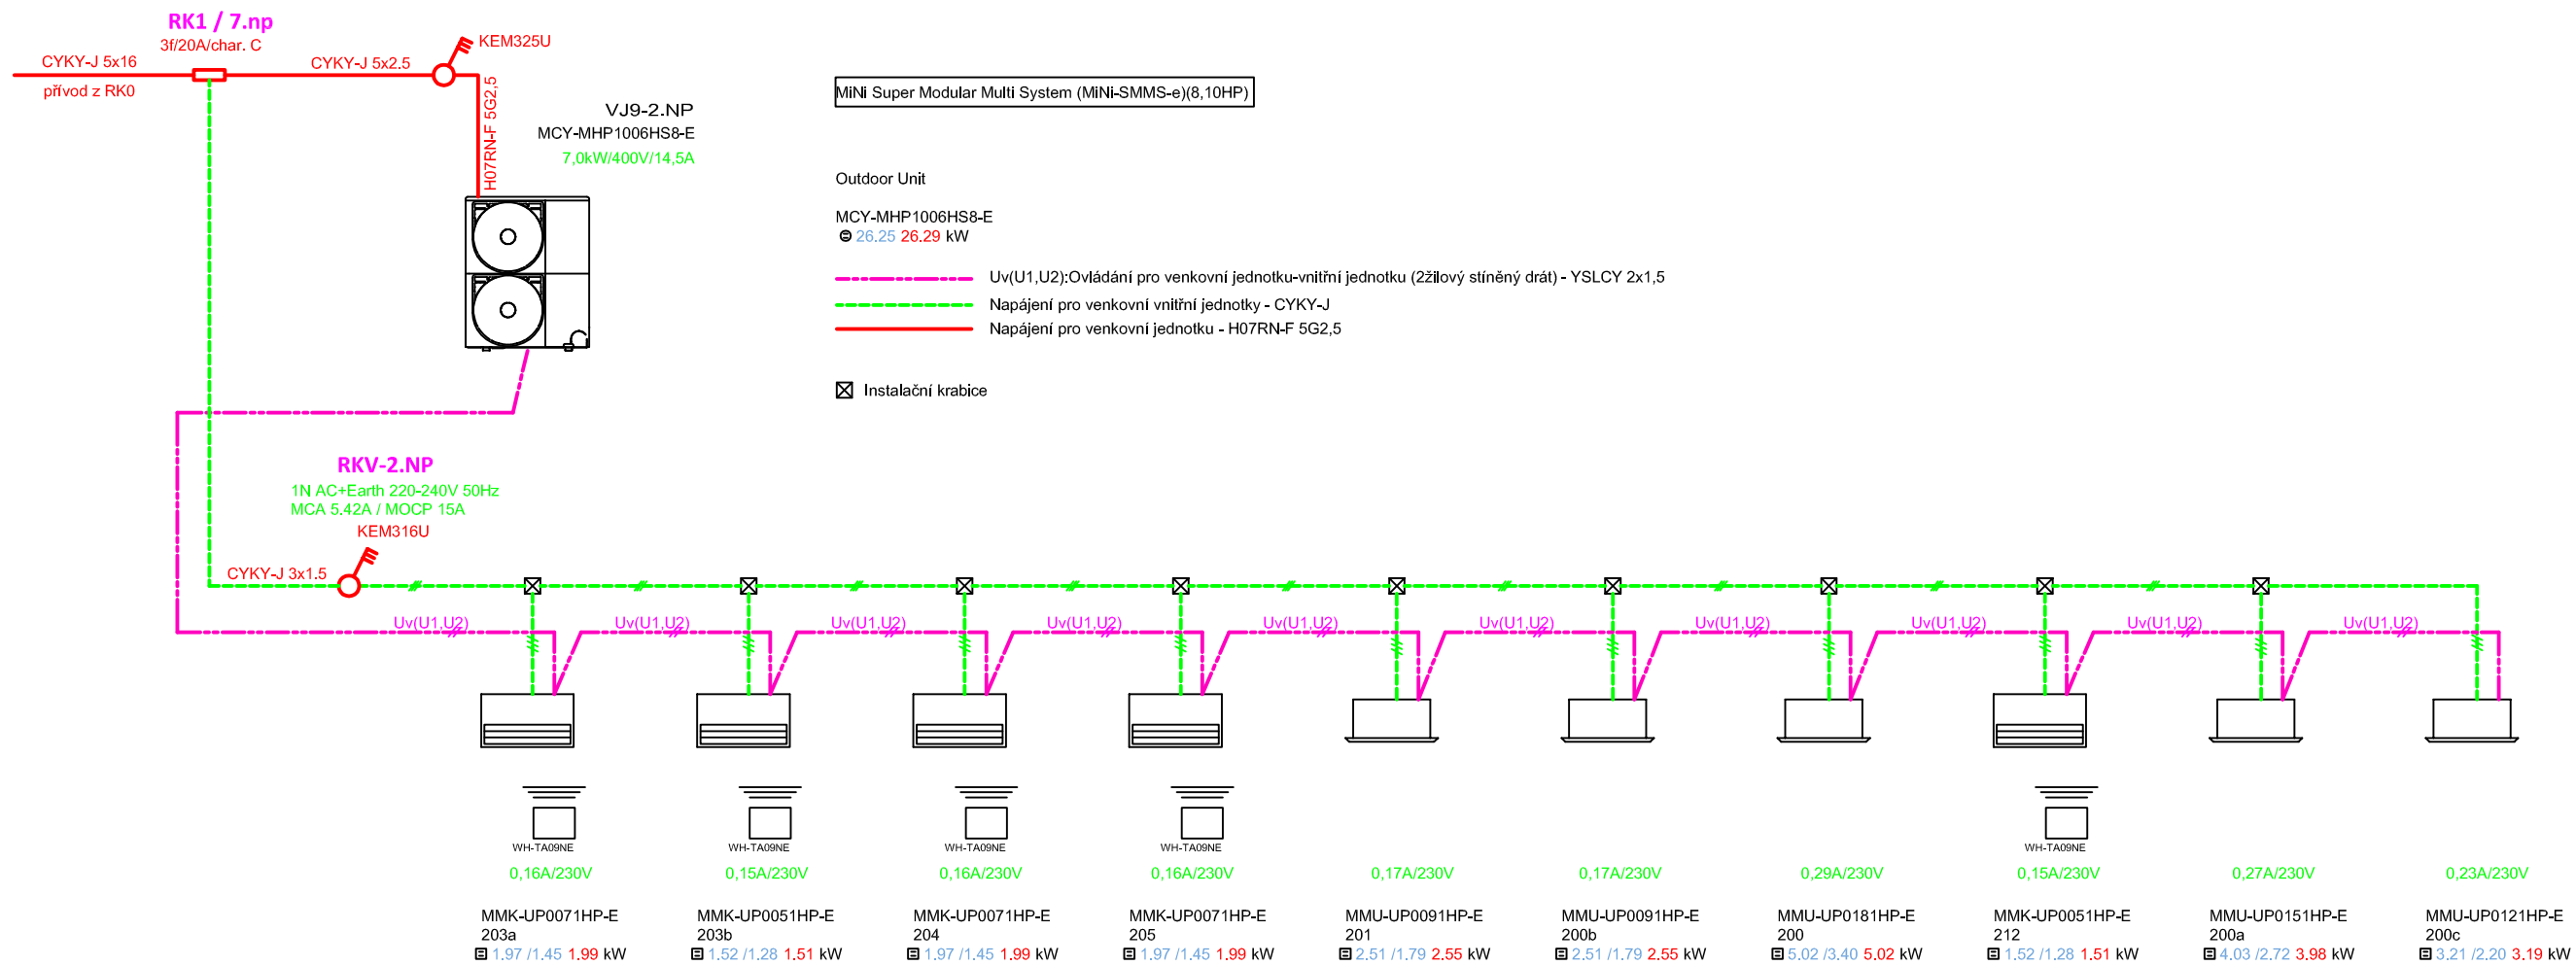

Zodpovědný projektant:		HIP			PROJEKTANT AKCE:	
Klímešová Miroslava		Ing. Milan Snopek				
Kraj:	Karlovarský	SÚ:	Sokolov	M. Klímešová - 3D PROJEKT Úvalska 604/2, 360 09 K. Vary IČO: 722 70 179, Tel. 731 409 028		
Investor:	město Sokolov Rokycanova 1929, 356 01 Sokolov					
Akce:	Městský úřad Sokolov - klimatizace Rokycanova 1929, 356 01 Sokolov			Formát:	A3	Číslo paré:
				Stupeň:	DPS	
				Č. zak.:	E-2466	
				Datum:	03/2024	
Objekt:	D.1.4.1 Zařízení silnoproudé elektrotechniky			Měřítko:	-	
Název:	SCHÉMA ZAPOJENÍ JEDNOTEK - 2.NP			Číslo výkresu: D.1.4.1.7		