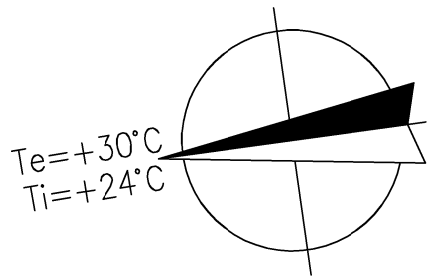

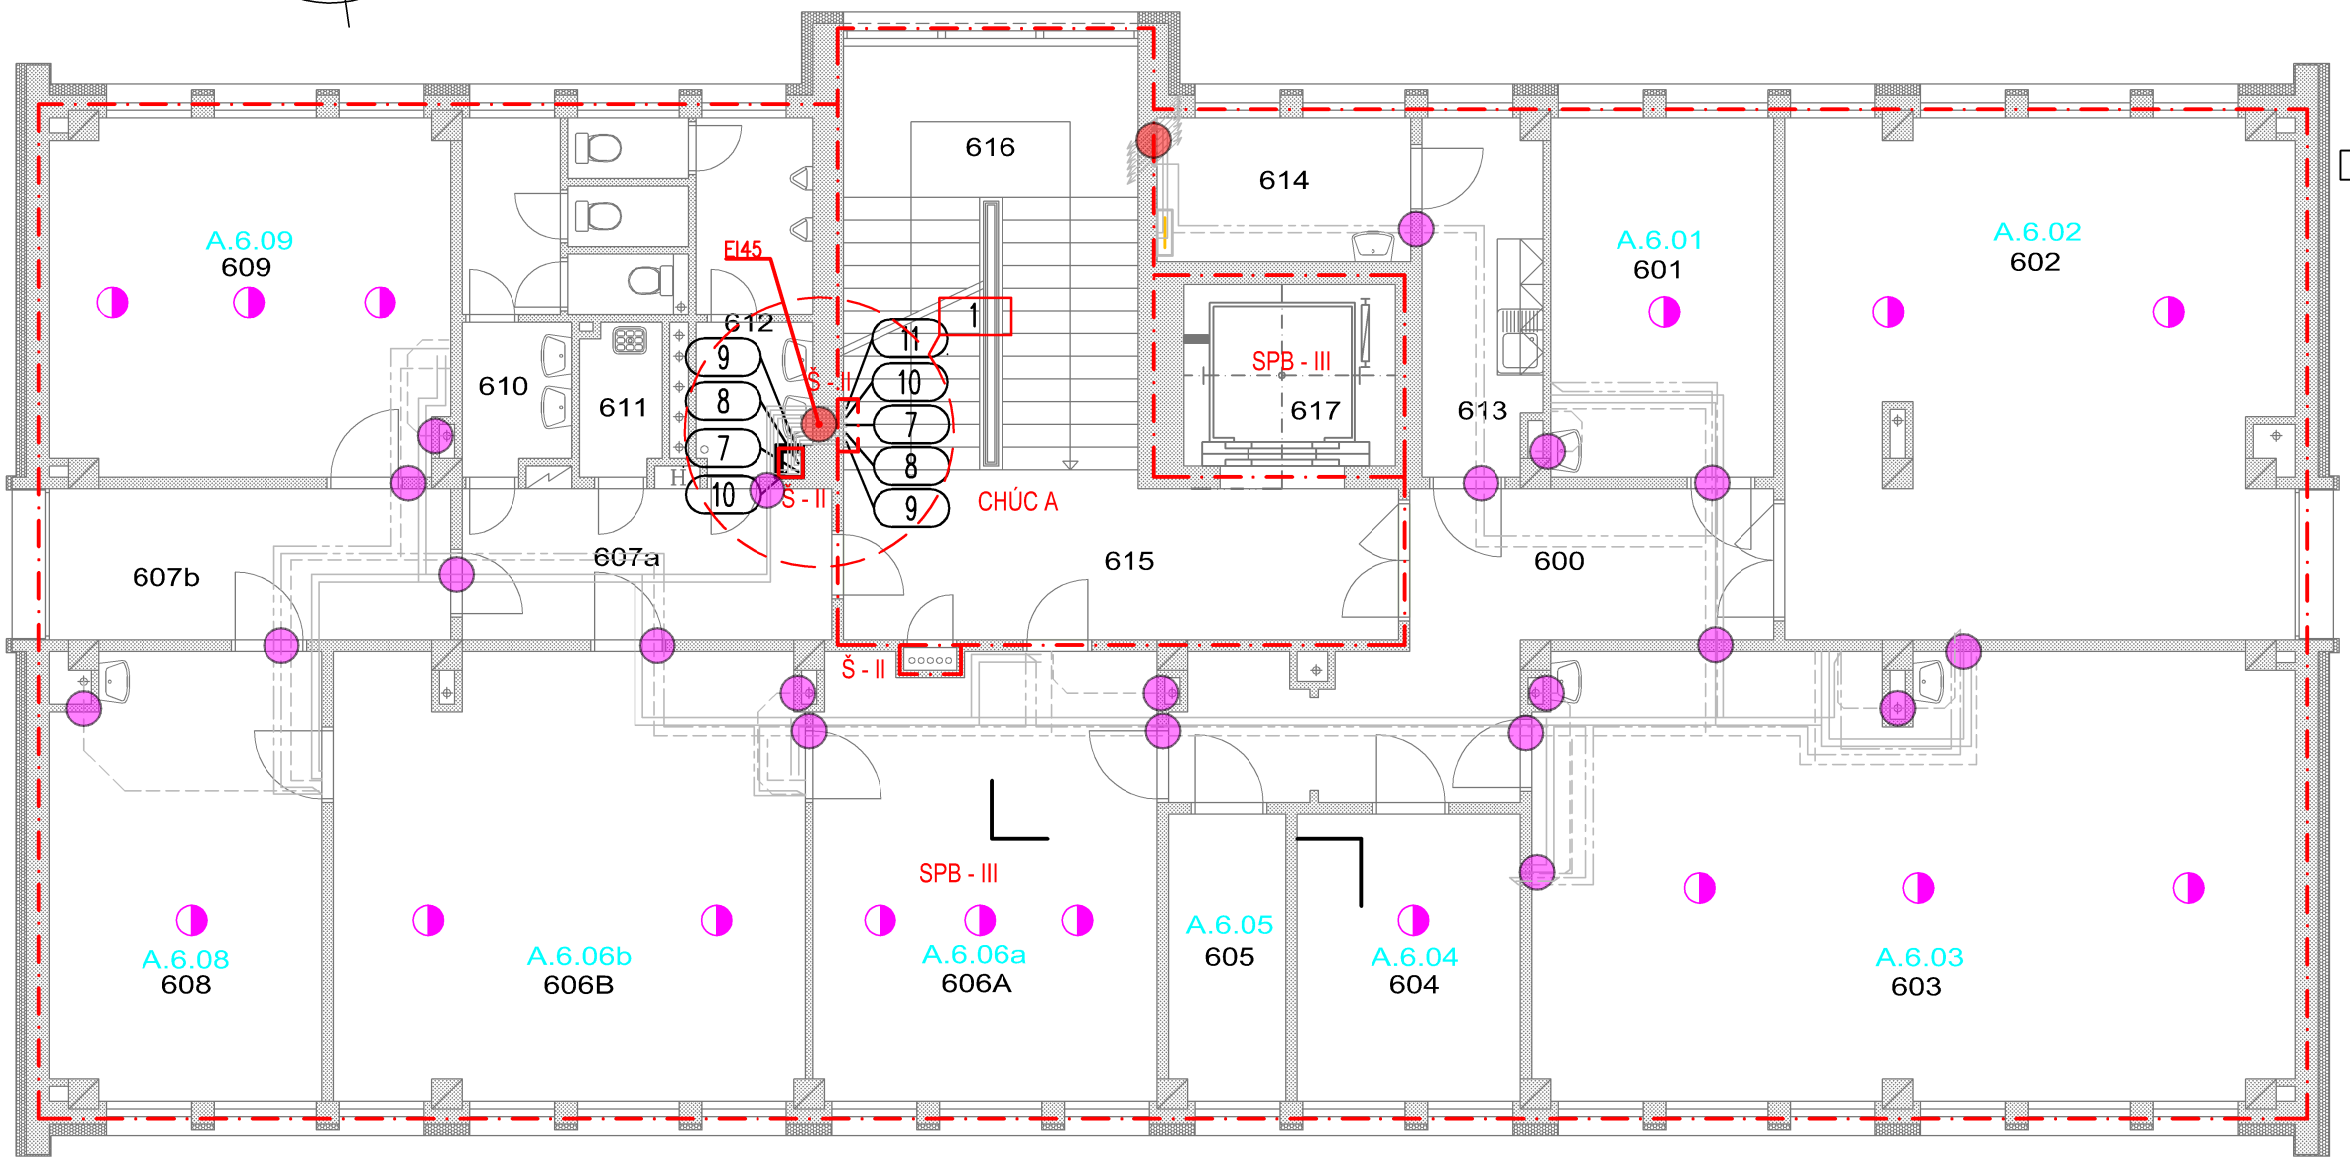

ETAPIZACE STAVBY:

1 STOUPACÍ ROZVODY
- provedení instalačních šachet dále „IS"
- vývod horizontální s ukončením 1m od IS v jednotlivých podlažích
- trubní trasy k venkovním jednotkám u končené vhodně se záslepkami a popisem
- elektro část svedené do RKV-x s vývodem do 1. instalační krabice
- hlavní elektro přívody z RK0 do RK1 s vystrojením rozvaděčů, přívod do RK0
- elektro přívody k venkovním jednotkám s délkovou rezervou
- konstrukce na střeše u 7.NP pro osazení 3 venkovních jednotek
- požární ucpávky, manžety apod. korespondující danou etapu

14 OKRUH 6.NP S VENKOVNÍ JEDNOTKOU VJ13-6.NP
- provedení páteřních rozvodů chladiva od přípravy z 1. etapy
- osazení vnitřních jednotek včetně napojení na kondenzátní potrubí a elektro
- osazení venkovní jednotky s jejím napojením na střeše u 7.NP
- elektro část z RKV-6.NP z nebližší napojení instalační krabice
- požární ucpávky, manžety apod. korespondující danou etapu

LEGENDA STOUPAČEK:

7	VJ9-2.NP	10	VJ12-5.NP
8	VJ10-3.NP	11	VJ13-6.NP
9	VJ11-4.NP		

LEGENDA PROSTUPŮ:

PROSTUP S POŽÁRNÍM OPATŘENÍM
- uvedených prostupů požárně dělícími konstrukcemi se kromě úpravy podle čl. 6.2.1 zabraňuje šíření požáru hmotou (výrobkem) potrubí a vnitřním prostorem potrubí, nebo jiného prostupujícího zařízení
- toto těsnění prostupů se zajišťuje pomocí manžet, tmelů a jiných výrobků jejichž požární odolnost je určena požadovanou odolností požárně dělící konstrukce, za postačující se považuje odolnost do 90min.

PROSTUP BEZ ZVLÁŠTNÍCH POŽADAVKŮ
- prostupy požárně dělícími konstrukcemi dle posouzní ČSN 73 0810:2016 a ČSN EN 13501-2:2024, kde neejsou zvýšené nároky na PO
- prostupy ostatními vnitřními stěnami a příčkami
- konstrukce ve kterých se vyskytují prostupy rozvodů a instalací, technických a technologických zařízení, elektr. rozvodů apod., musí být **dotaženy až k vnějším povrchům prostupujících zařízení** a to ve stejné skladbě jako je dotčená konstrukce

LEGENDA ČAR:

HRANICE POŽÁRNÍHO ÚSEKU

ODPOVĚDNÝ PROJEKTANT
Ing. Milan Snopek
MilanSnopek@seznam.cz
TECHNIKA PROSTŘEDÍ STAVEB, POZEMNÍ STAVBY
AI: 0301523 IČ: 031 22 905 +420 723 769 862
www.icsn.cz

VYPRACOVAL	Ing. Milan Snopek	KRESLIL	Ing. Milan Snopek	STUPEŇ	DPS
INVESTOR	Město Sokolov, Rokycanova 1929, 356 01 Sokolov			DATUM	03/24
KRAJ	Karlovarský	MÚ	Sokolov	ZAK.Č.	/
AKCE:	Městský úřad Sokolov - klimatizace Rokycanova 1929, 356 01 Sokolov			FORMÁT	2A4
				MĚŘÍTKO	/
ČÁST:	D.1.1 - ARCHITEKTONICK STEAVEBNÍ ŘEŠENÍ			Č. VÝKR.	
OBSAH:	PŮDORYS 6.NP				**D.1.1.9**

PARÉ: