

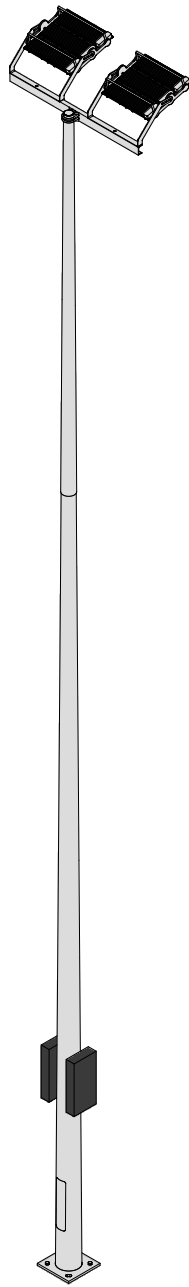


VÝKRES STOŽÁRU

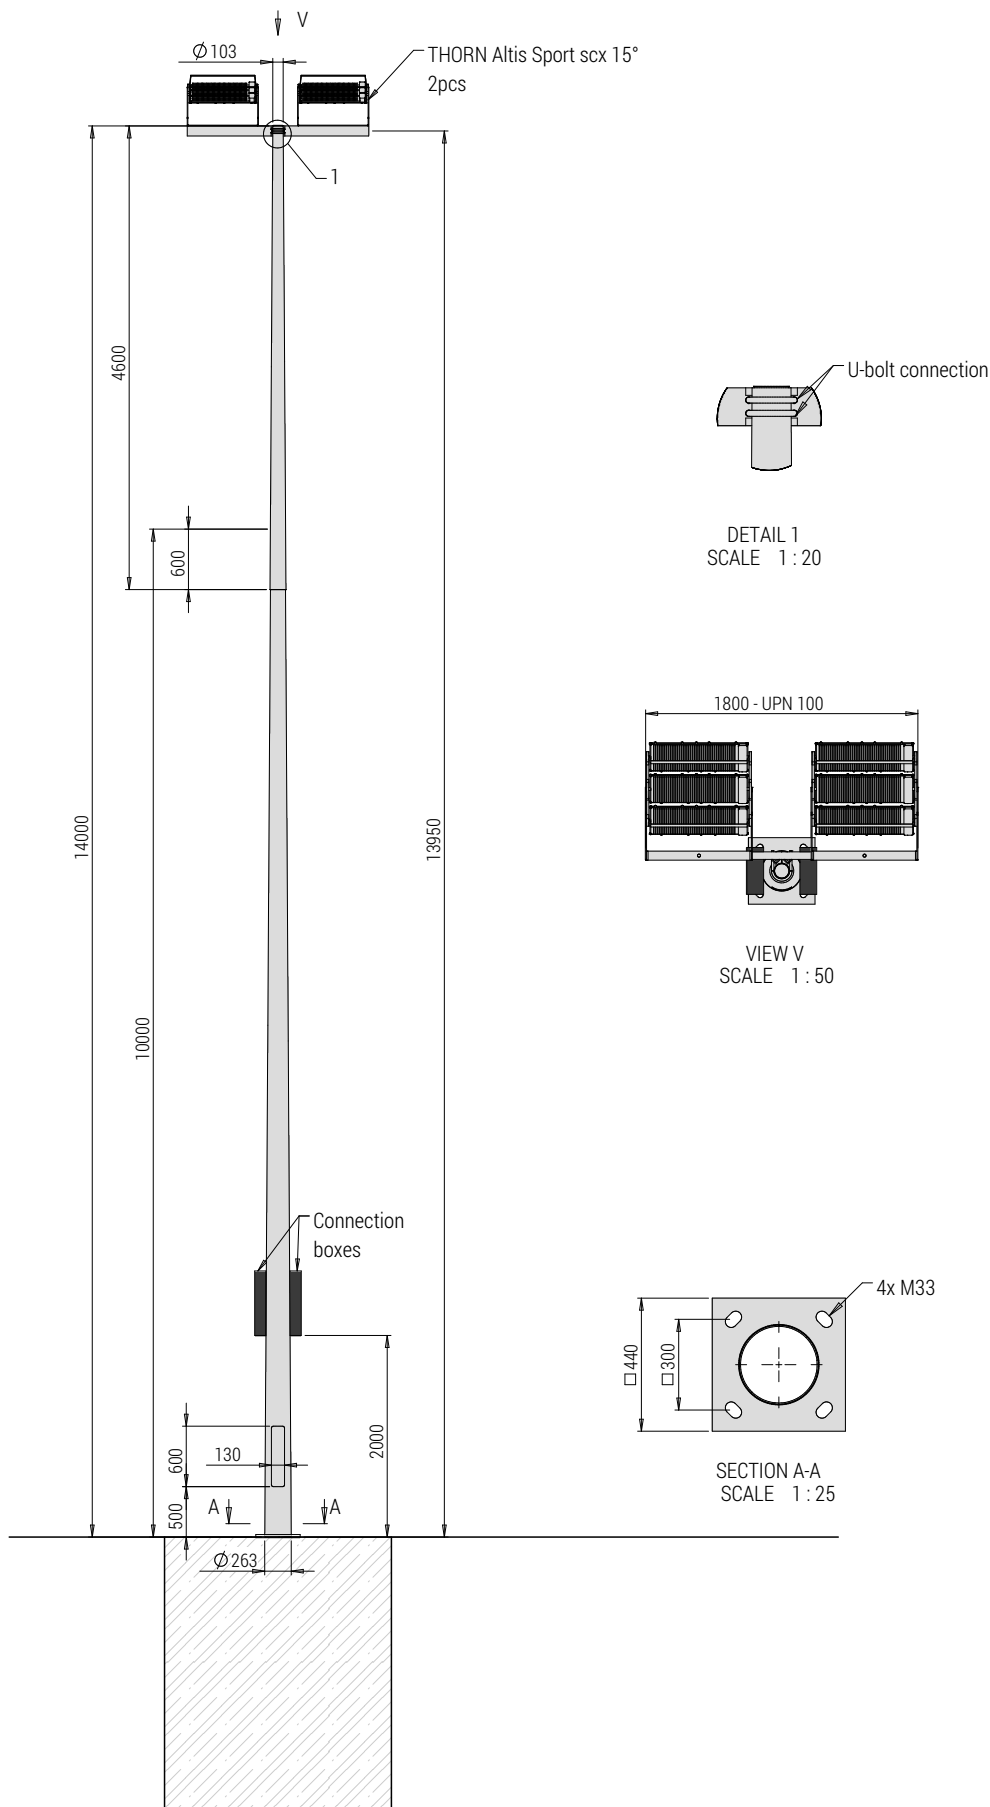

VÝKRES ZÁKLADOVÉ PATKY

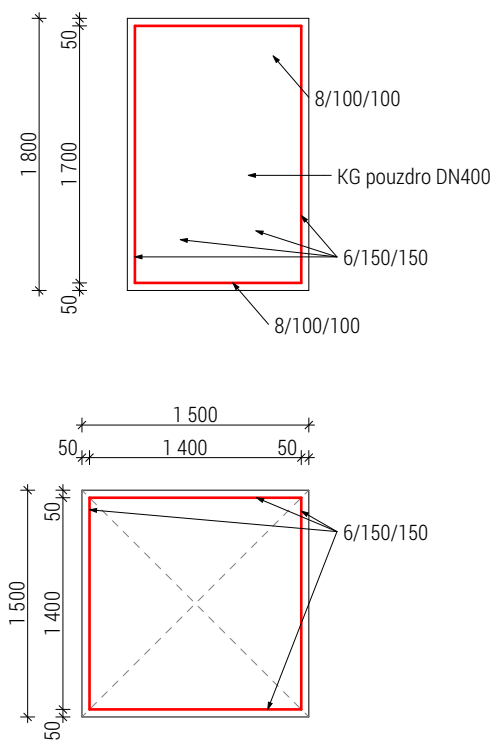

PROJEKT

"VÝMĚNA POVRCHU A NOVÉ OSVĚTLENÍ
FOTBALOVÉHO HRŠTĚ I USĚTĚ"
p.č. 878/1
k.ú. Sokolov [752223]

INVESTOR

Město Sokolov
Rokycanova 1929, 356 01 Sokolov

ARCHITEKT

PROJEKTANT

MOTION construction s.r.o.
Karlovarská 284, Lubenec 437 83
T: 724 737 740
E: studio@mo-co.cz


MOTION
construction

VYPRACOVAL

Petr Jandák

ZODPOVĚDNÝ PROJEKTANT

Ing. Jiří Dvořák ČKAIT 0013777

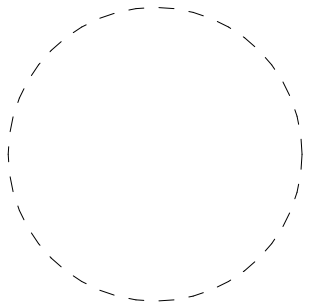

$\pm 0,000 = \text{xxx,xxx m n.m.}$

STUPĚŇ

DPS
ČÁST

D.1 DOKUMENTACE STAVEBNÍCH OBJEKTŮ

VÝKRES

STOŽÁR OSVĚTLENÍ

DATUM 05.03.2021

REVIZE

MĚŘÍTKO 1:50

PARÉ

ČÍSLO VÝKRESU

D.1.9