


CHVOJKA /architekt

SOKOLOV - OBNOVA A ROZŠÍŘENÍ HŘBITOVA - 1.ETAPA

DOKUMENTACE PRO PROVEDENÍ STAVBY

specializace D.1.2 KOMUNIKACE	obsah VZOROVÝ PŘÍČNÝ PROFIL – K2	1 : 50
architekt/autor JAKUB CHVOJKA	stavebník MĚSTO SOKOLOV	
zodp. projektant PETR ZÍTEK	vypracoval PETR ZÍTEK	č. přílohy paré
stupeň DPS	formát 2 A4	
datum LISTOPAD 2023		

TATO DOKUMENTACE JE AUTORSKÝM DÍLEM DLE ZÁKONA Č.121/2000.SB (AUTORSKÝ ZÁKON). PD NEBO JEJÍ ČÁST NESMÍ BYT POUŽITA A KOPIROVÁNA TŘETÍ OSOBOU CI JI PŘEDÁNÁ. BEZ PŘEDCHOZÍHO PÍSEMNÉHO SOUHLASU AUTORA NELŽE PD, RESP. STAVBU DLE PD MĚNIT.

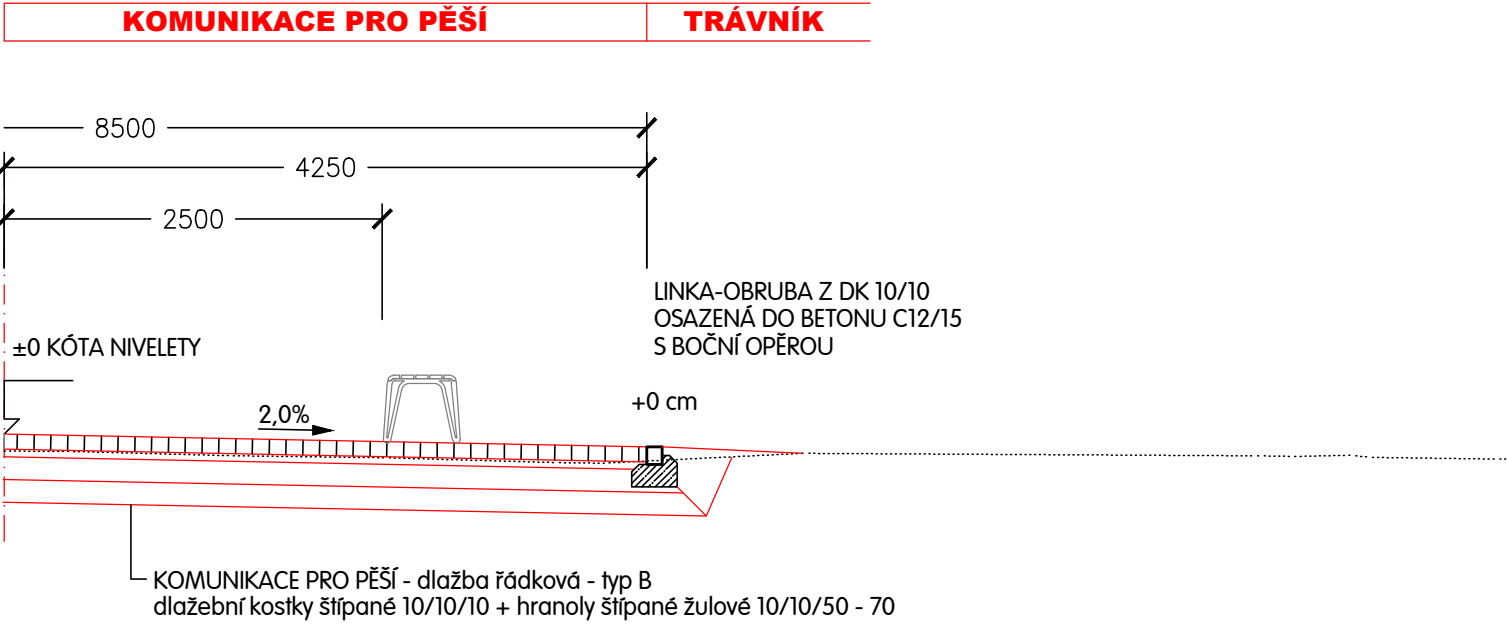

- VŠECHNY VIZUÁLNÍ PRVKY, POUŽITÉ MATERIÁLY, FINÁLNÍ DETAILS A BAREVNOST, BUDOU ODSOUHLASENY GENERÁLNÍM PROJEKTANTEM (AD), RESP. HLAVNÍM ARCHITEKTEM NA ZÁKLADĚ PŘEDLOŽENÉHO VZORKU NEBO VÝZVY K PROJEDNÁNÍ PŘED ZAHÁJENÍM PRACÍ NA DÍLE, RESP. JEHO ČÁSTI.