


Podélný profil: K4 M 1:500/50

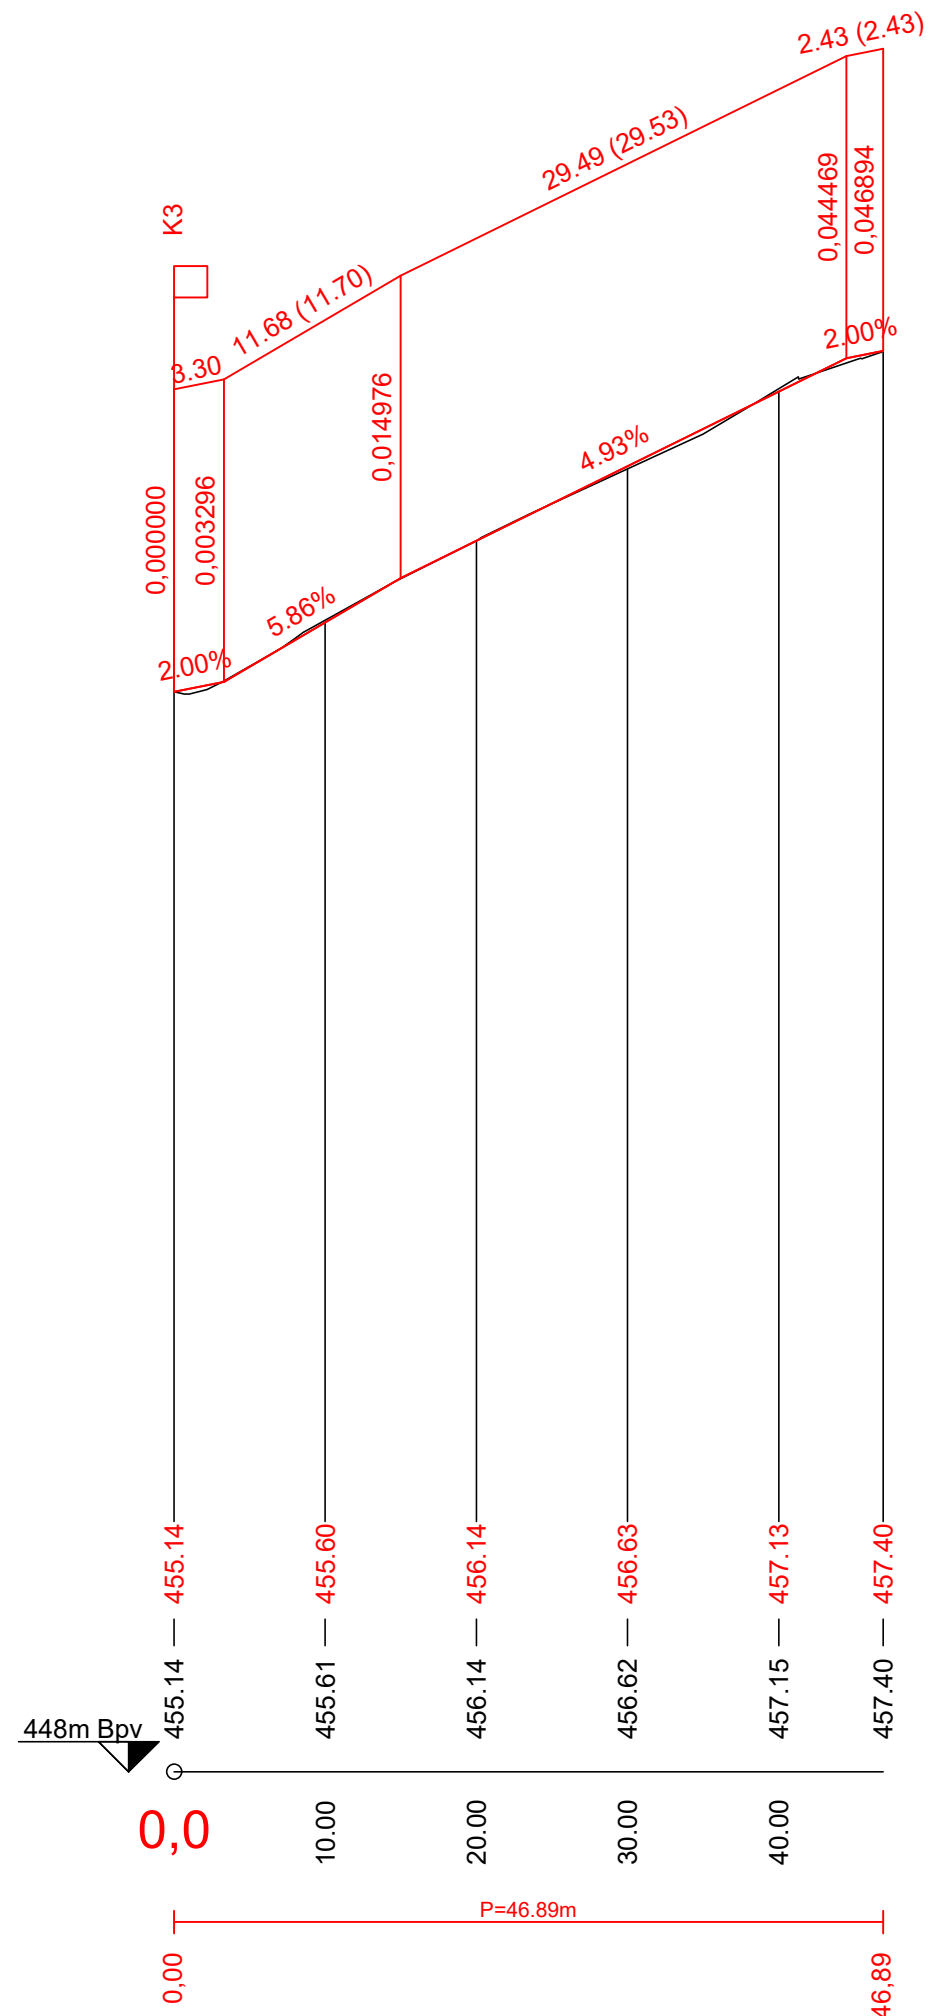

KÓTY NIVELETY:

KÓTY TERÉNU:

SROVNÁVACÍ ROVINA:

STANIČENÍ:

SMĚROVÉ POMĚRY:

CHVOJKA/architekt

SOKOLOV - OBNOVA A ROZŠÍŘENÍ HŘBITOVA - 1.ETAPA

DOKUMENTACE PRO PROVEDENÍ STAVBY

specializace D.1.2 KOMUNIKACE	obsah PODÉLNÝ PROFIL - K4	1:500/50
architekt/autor JAKUB CHVOJKA	stavebník MĚSTO SOKOLOV	
zodp. projektant PETR ŽÍTEK	vypracoval PETR ŽÍTEK	č. přílohy paré
stupeň DPS	formát 2 A4	D.1.2.5
datum LISTOPAD 2023		

TATO DOKUMENTACE JE AUTORSKÝM DÍLEM DLE ZÁKONA Č. 121/2000 SB. (AUTORSKÝ ZÁKON). PD NEBO JEJÍ ČÁST NESMÍ BYT POUŽITA A KOPIROVÁNA TŘETÍ OSOBOU CI JÍ PŘEDÁNA. BEZ PŘEDCHOZÍHO PÍSEMNÉHO SOUHLASU AUTORA NELZE PD, RESP. STAVBU DLE PD MĚNIT.