


Podélný profil: K11 M 1:500/50

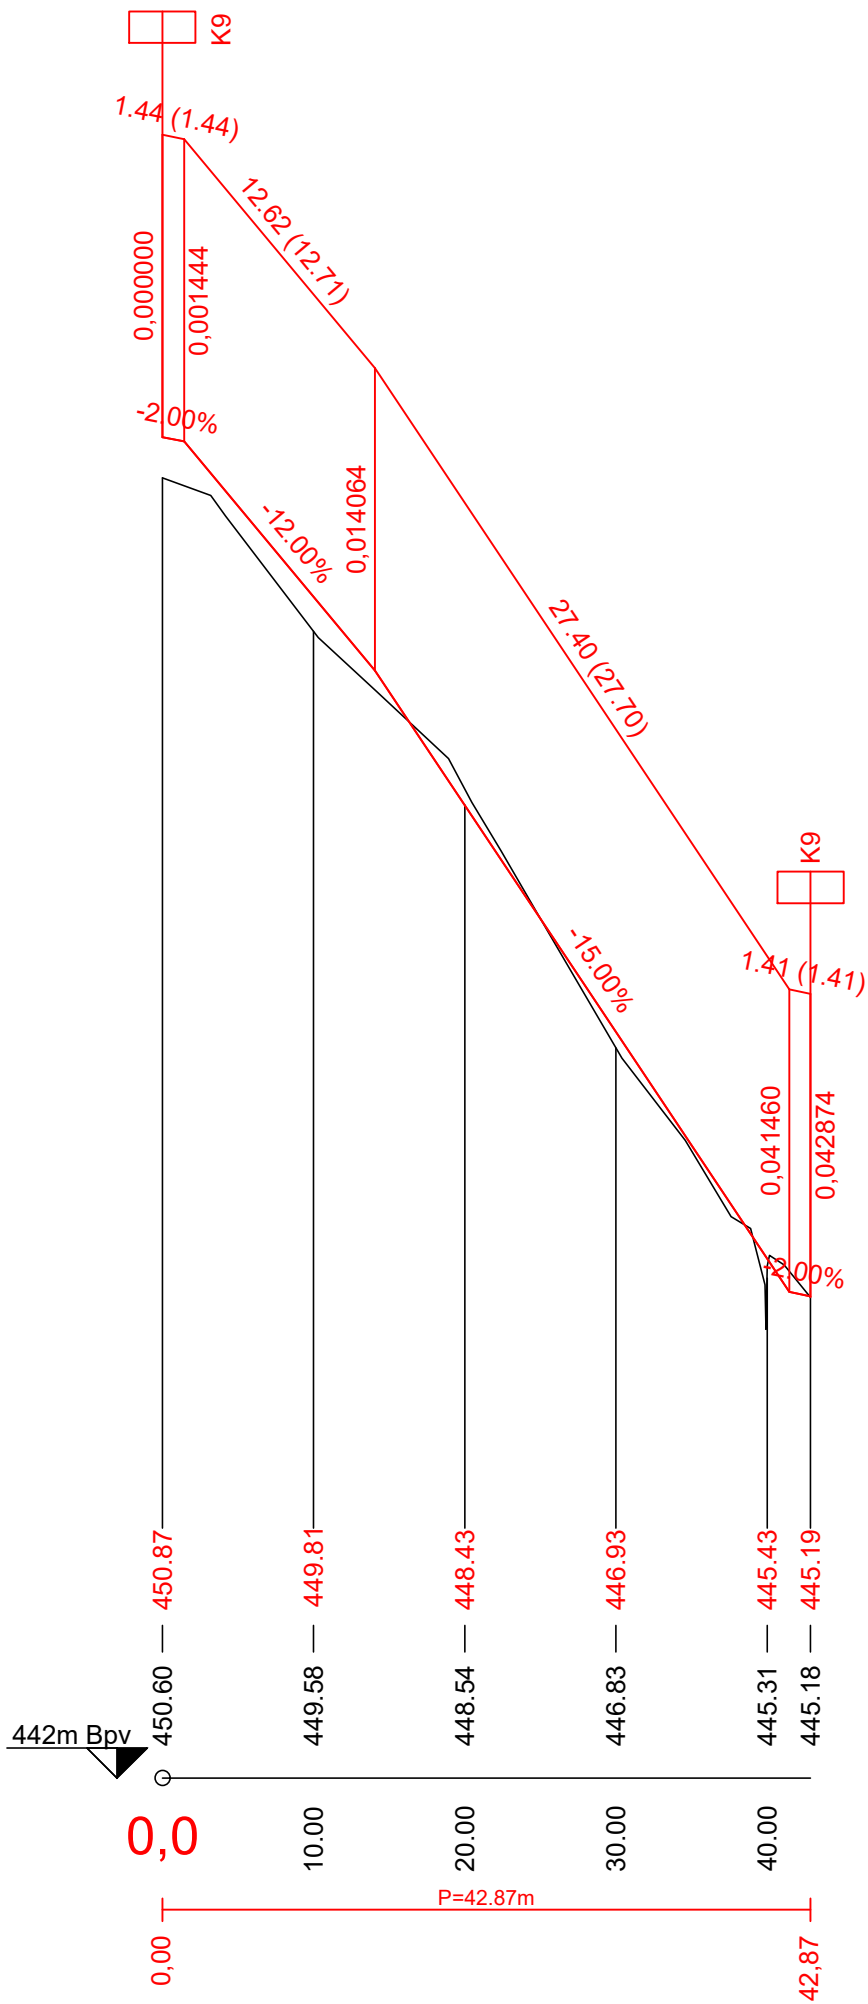

KÓTY NIVELETY:

KÓTY TERÉNU:

SROVNÁVACÍ ROVINA:

STANIČENÍ:

SMĚROVÉ POMĚRY:

CHVOJKA/architekt

SOKOLOV - OBNOVA A ROZŠÍŘENÍ HŘBITOVA - 1.ETAPA

DOKUMENTACE PRO PROVEDENÍ STAVBY

specializace D.1.2 KOMUNIKACE	obsah PODÉLNÝ PROFIL - K11	1:500/50	
architekt/autor JAKUB CHVOJKA	stavebník MĚSTO SOKOLOV		
zodp. projektant PETR ZÍTEK	vypracoval PETR ZÍTEK	č. přílohy	paré
stupeň DPS	formát 2 A4		
datum LISTOPAD 2023			

D.1.2.12

TATO DOKUMENTACE JE AUTORSKÝM DÍLEM DLE ZÁKONA Č. 121/2000.SB. (AUTORSKÝ ZÁKON). PD NEBO JEJÍ ČÁST NESMÍ BYT POUŽITA A KOPIROVÁNA TŘETÍ OSOUBOU ČI JÍ PŘEDÁNA. BEZ PŘEDCHOZÍHO PÍSEMNÉHO SOUHLASU AUTORA NELZE PD, RESP. STAVBU DLE PD MĚNIT.