


Podélný profil: K7 M 1:500/50

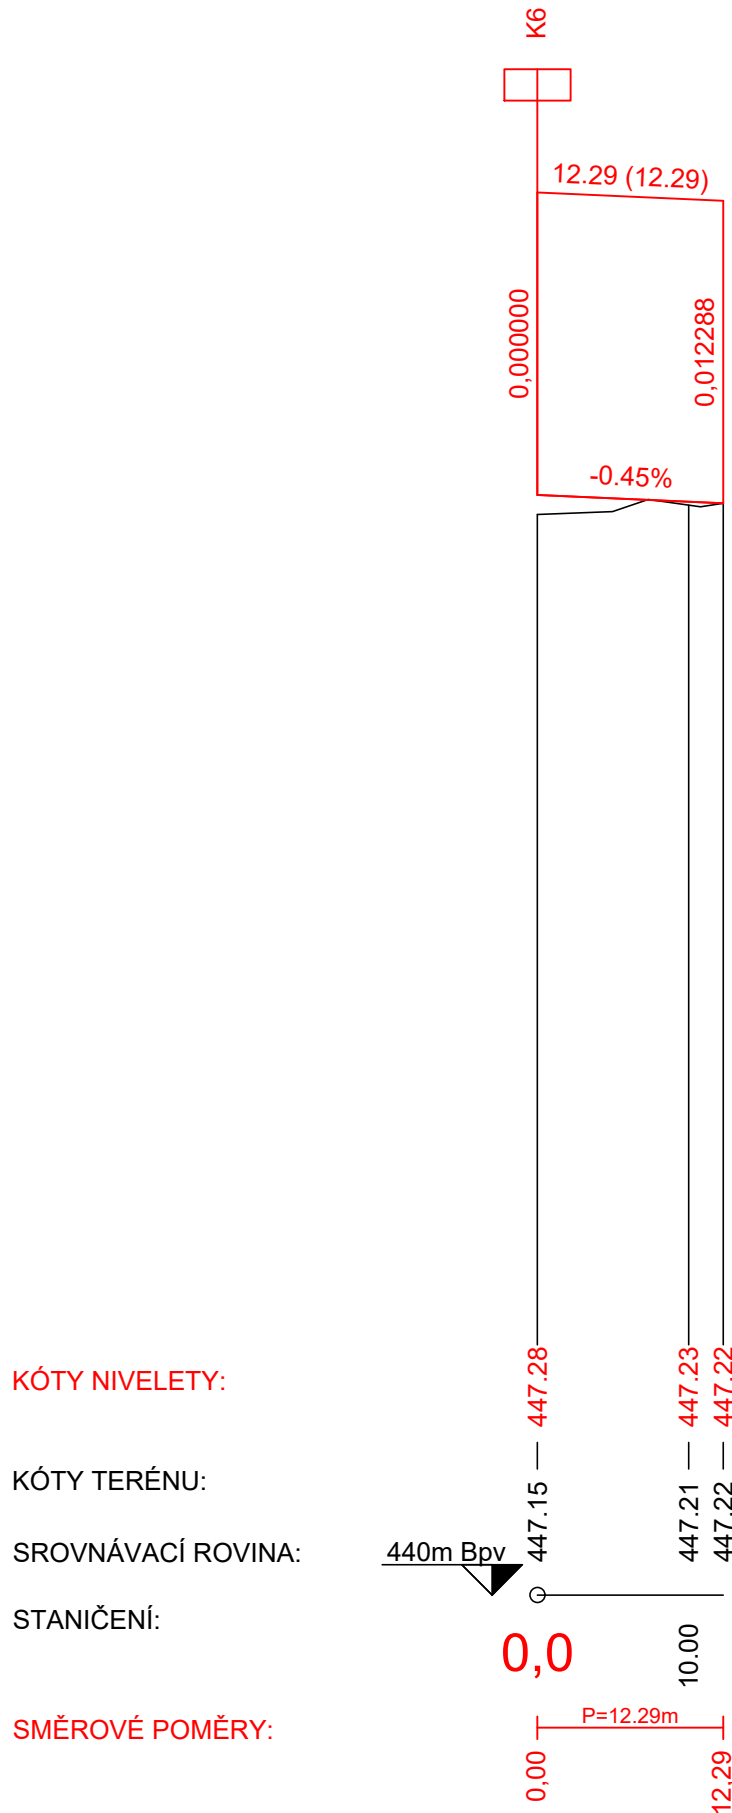

CHVOJKA/architekt

SOKOLOV - OBNOVA A ROZŠÍŘENÍ HŘBITOVA - 1.ETAPA

DOKUMENTACE PRO PROVEDENÍ STAVBY

specializace D.1.2 KOMUNIKACE	obsah PODÉLNÝ PROFIL - K7	1:500/50	
architekt/autor JAKUB CHVOJKA	stavebník MĚSTO SOKOLOV		
zodp. projektant PETR ZÍTEK	vypracoval PETR ZÍTEK	č. přílohy	paré
stupeň DPS	formát 2 A4	D.1.2.8	
datum LISTOPAD 2023			

D.1.2.8

TATO DOKUMENTACE JE AUTORSKÝM DÍLEM DLE ZÁKONA Č. 121/2000.SB. (AUTORSKÝ ZÁKON). PD NEBO JEJÍ ČÁST NESMÍ BYT POUŽITA A KOPIROVÁNA TŘETÍ OSOUBOU ČI JÍ PŘEDÁNA. BEZ PŘEDCHOZÍHO PÍSEMNÉHO SOUHLASU AUTORA NELZE PD, RESP. STAVBU DLE PD MĚNIT.