

POLICIE ČESKÉ REPUBLIKY  
Krajské ředitelství policie Karlovarského kraje  
Dopravní inspektorát Sokolov  
Jednoty 1773, 356 15 Sokolov

Č. j. KRPK-42044-2/ČJ-2024-190906

Sokolov 29. května 2024

Počet stran: 2

Přílohy: 1

Městský úřad Sokolov  
Odbor rozvoje města  
Rokycanova 1929  
356 01 Sokolov

### **Sokolov, obnova rozšíření hřbitova, dopravní opatření - stanovisko**

- Přechodná úprava provozu na pozemní komunikaci v Sokolově

Dopravní inspektorát Policie ČR v Sokolově jako dotčený orgán dle ust. § 77 odst. 2 písm. b) a v souladu s § 77 odst. 3 zákona č. 361/2000 Sb., o provozu na pozemních komunikacích, ve znění pozdějších předpisů, posoudil Vaší žádost o vyjádření k návrhu stanovení přechodné úpravy provozu (k návrhu dopravního značení a dopravního zařízení) na pozemní komunikaci v Sokolově z důvodu obnovy a rozšíření hřbitova.

Dopravní inspektorát Policie ČR v Sokolově **souhlasí** s návrhem stanovení přechodné úpravy provozu (s návrhem dopravního značení a dopravního zařízení) na pozemní komunikaci v Sokolově z důvodu obnovy a rozšíření hřbitova a to za splnění níže uvedených podmínek:

Dopravní značky budou svým provedením a umístěním odpovídat příslušným ČSN a TP, budou umístěny na dobu nezbytně nutnou a po skončení prací budou neprodleně odstraněny, v případě potřeby zneplatněny pootočením a umístěním mimo těleso vozovky. Pracovní místo bude označeno v souladu s TP 66, výkopy budou zajištěny proti pádu osob v souladu s čl. 4.5 TP 66 - Zásad pro označování pracovních míst na pozemních komunikacích 2015, schválených Ministerstvem dopravy pod č.j. 21/2015-120-TN/1 dne 12. března 2015 s účinností od 1.dubna 2015.

Za snížené viditelnosti budou k dopravnímu značení a dopravnímu zařízení doplněna výstražná světla S7. Vozidla stavby budou stát v záboru za dopravním zařízením Z 2.

**Policie České republiky, jakožto dotčený orgán při stanovení přechodné úpravy provozu na pozemních komunikacích a užití zařízení pro provozní informace s předloženým**


***návrhem souhlasí, neboť tento odpovídá obecným požadavkům na bezpečnost a plynulost provozu na pozemních komunikacích.***

Situace je opatřena naším razítkem.


Zpracoval:  
por. Ing. Jan Trabach



npor. Mgr. Jana Bláhová  
vedoucí oddělení

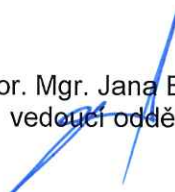



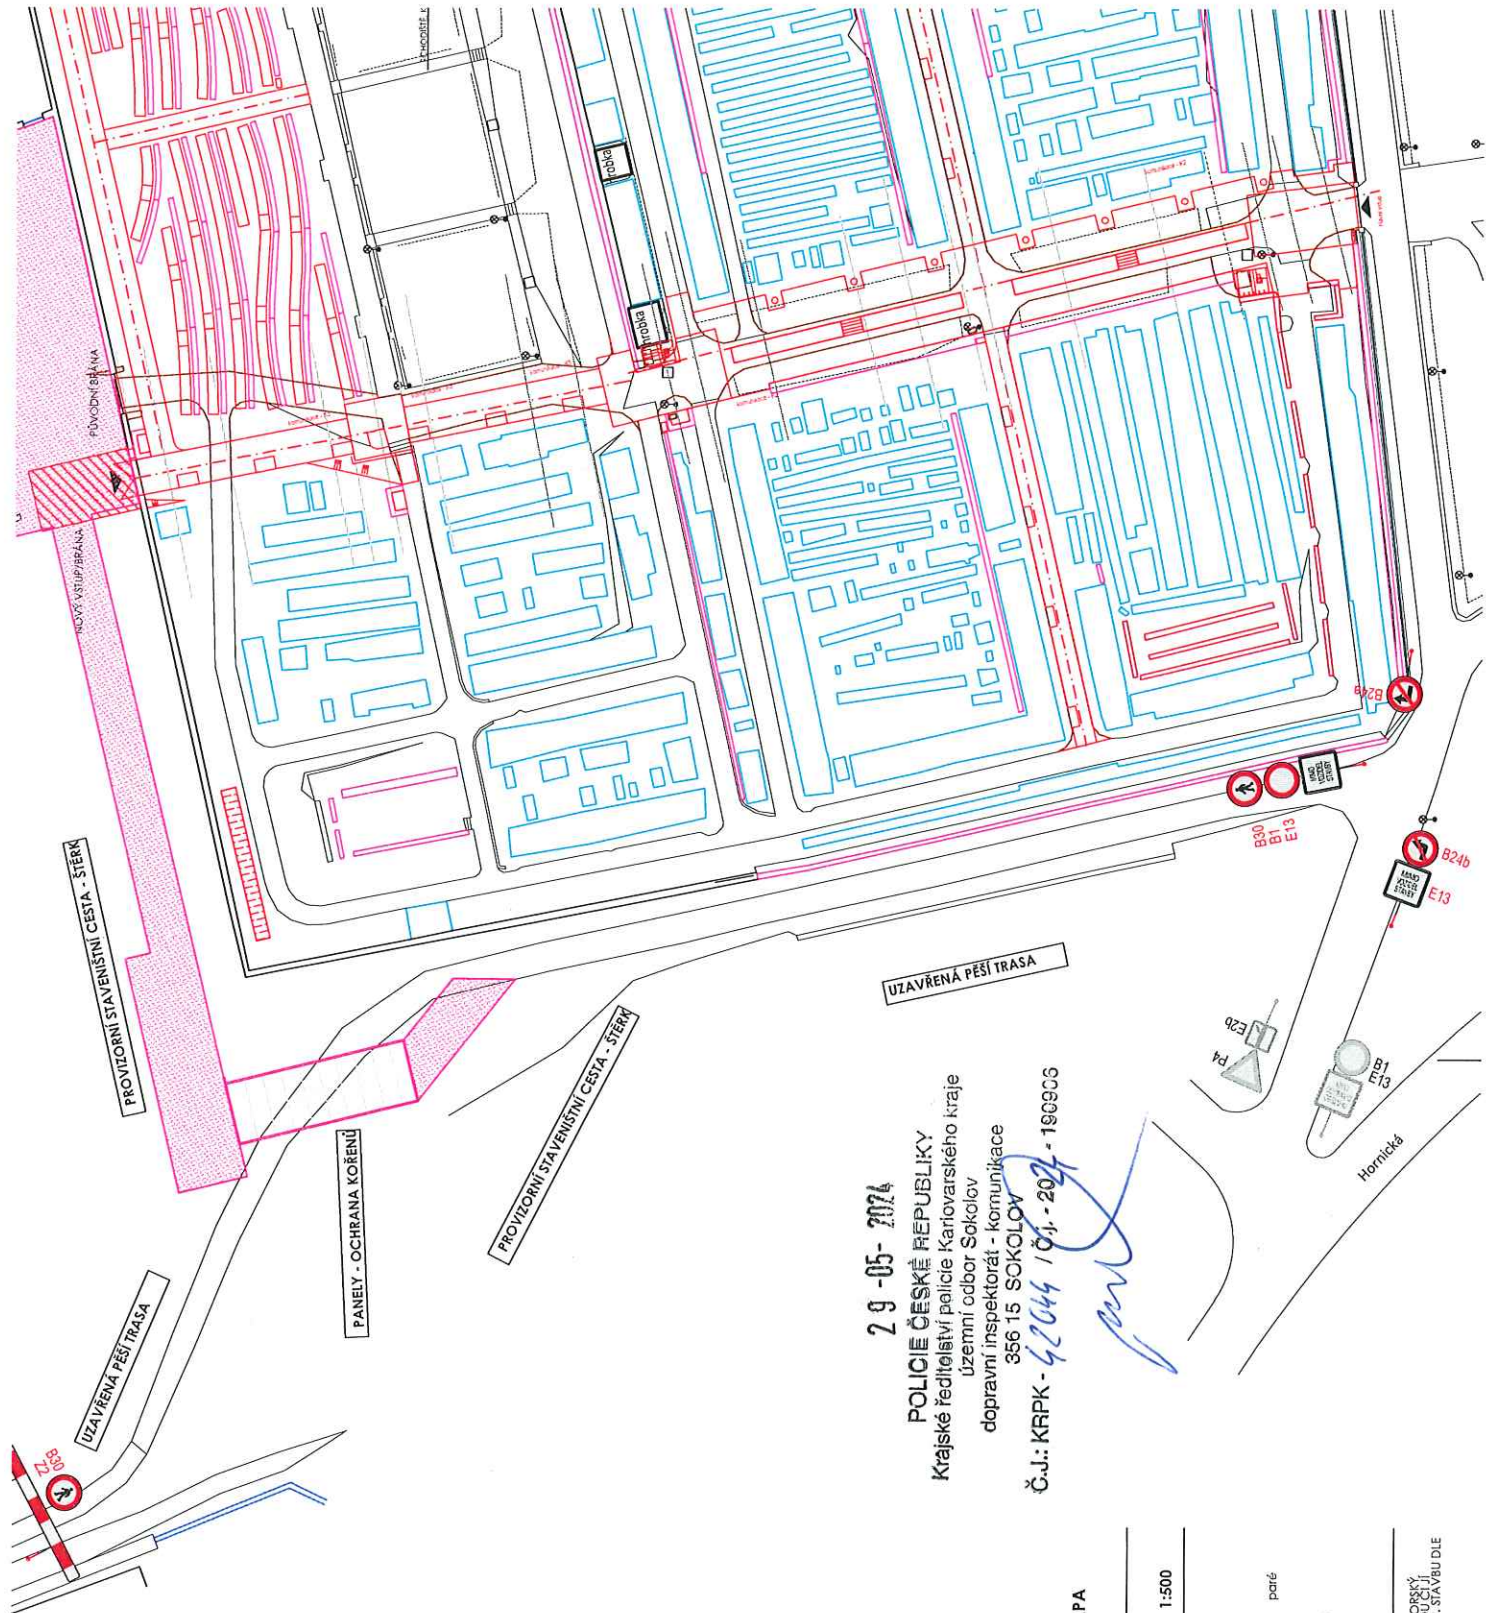

LEGENDA:

- P4 DOPRAVNÍ ZNAČENÍ - STÁVAJÍCÍ
- B30 DOPRAVNÍ ZNAČENÍ - DOČASNĚ NAVRŽENÉ

CHVOJKA / architekt

SOKOLOV - OBNOVA A ROZŠÍŘENÍ HRBITOVA - 1. ETAPA

DOKUMENTACE PRO PROVEDENÍ STAVBY

speciálizace	obsah	1:500
D.1.2 KOMUNIKACE	DIO	
architekt/autor	stavebník	
JAKUB CHVOJKA	MĚSTO SOKOLOV	
zodp. projektant	vypracoval	
PETR ŽITEK	PETR ŽITEK	č. přílohy
stupeň	formát	paré
DPS	2 A4	

TATO DOKUMENTACE JE AUTORSKÝM DÍLEM DLE ZÁKONA Č.121/2000.SB.(AUTORSKÝ PRÁVO) A JE JÍ ČÁSTÍ NEJMÍ BYTI POUŽITA A KOPÍROVÁNA TŘETÍ OSOBOU ČI JINOU, NEŽ PŘEDCHODNĚHO PSANÉHO SOUHLASU AUTORA NELEŽE PD. SÍVABU DLE PD VĚNIT.

29-05-2024  
POLICIE ČESKÉ REPUBLIKY  
Krajské ředitelství policie Karlovarského kraje  
územní odbor Sokolov  
dopravní inspektorát - komunikace  
356 15 SOKOLOV  
Č.J.: KRPK - 42044 / 01 - 2024 - 190903

**Doložka podle § 69a odst. 4 zákona č. 499/2004 Sb. a § 24 odst. 3 vyhlášky č. 259/2012 Sb. pro změnu datového formátu dokumentu v digitální podobě.**

Dokument na vstupu byl podepsán a platnost elektronického podpisu (značky) byla ověřena.

Údaje o elektronickém podpisu: číslo certifikátu **38DE**, vydavatel **NCA SubCA1/RSA 05/2022, Správa základních registrů**, signatář **Policie České republiky - kvalifikovaná pečeť, Policie České republiky**.

Údaje o časovém razítku: datum a čas **30.05.2024 13:39:50**, číslo časového razítka **1C6F44**, vydavatel **SSSVD TSU0131 11/2023, Správa státních služeb vytvářejících důvěru**.

Název souboru, nad kterým proběhla změna datového formátu:  
**stanovisko\_pdf.pdf**

Původní datový formát: **.PDF**

Subjekt, který změnu formátu dokumentu provedl:  
**MěÚ Sokolov**

Datum vyhotovení ověřovací doložky: **31.5.2024**

Jméno a příjmení osoby, která změnu formátu dokumentu provedla:  
**David Wolf**