




VZOROVÉ MÍSTO PŘECHODU PRO CHODCE

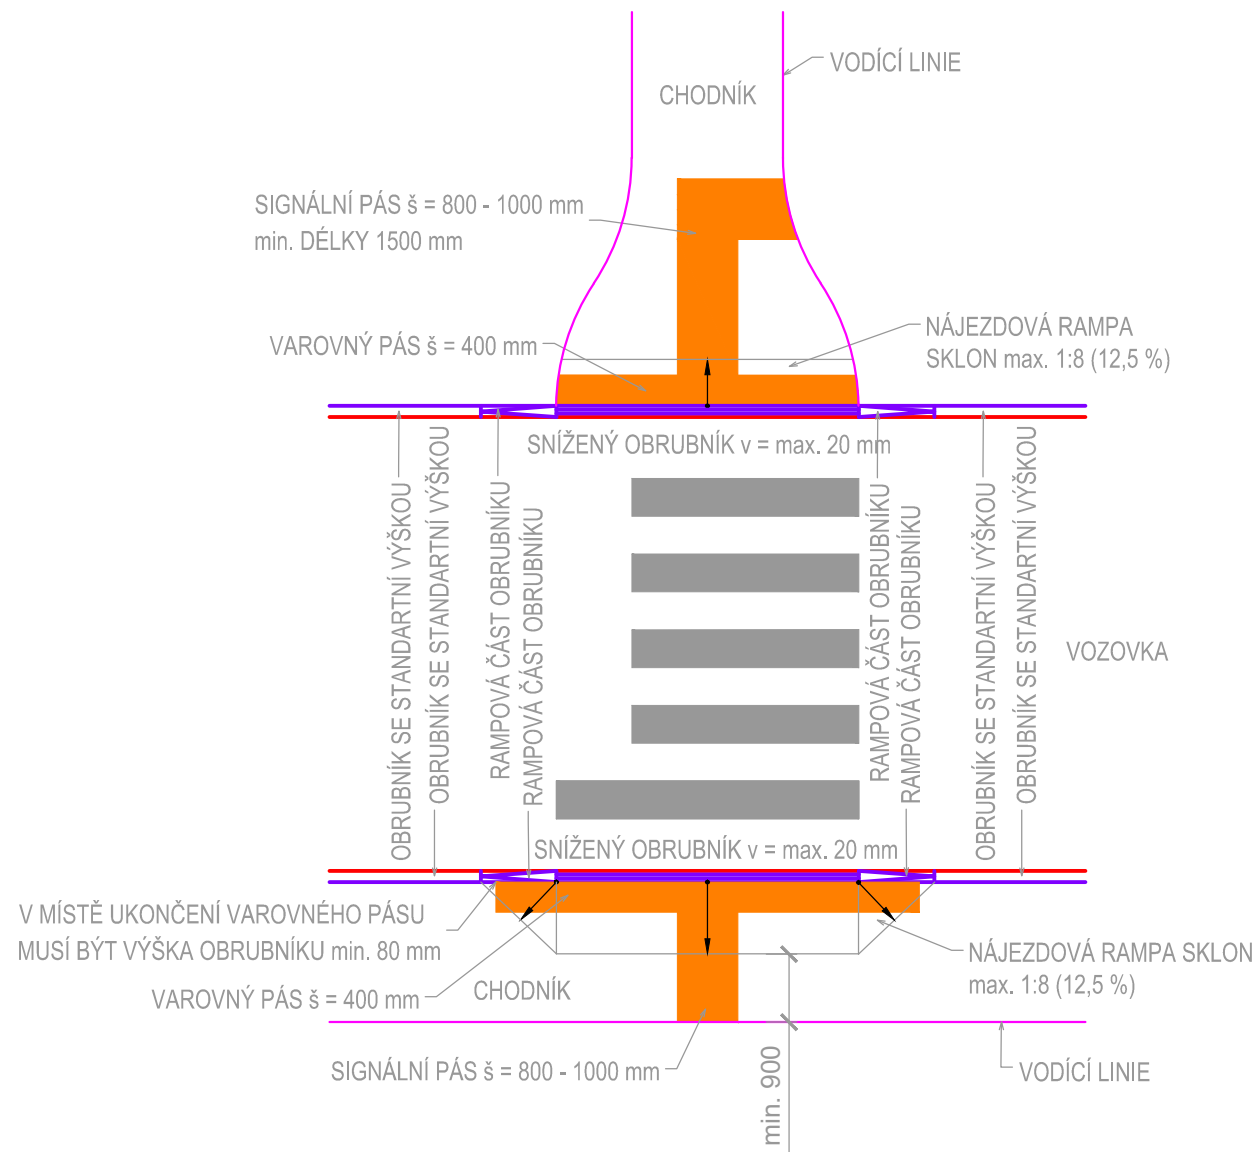


VZOROVÉ MÍSTO PRO PŘECHÁZENÍ

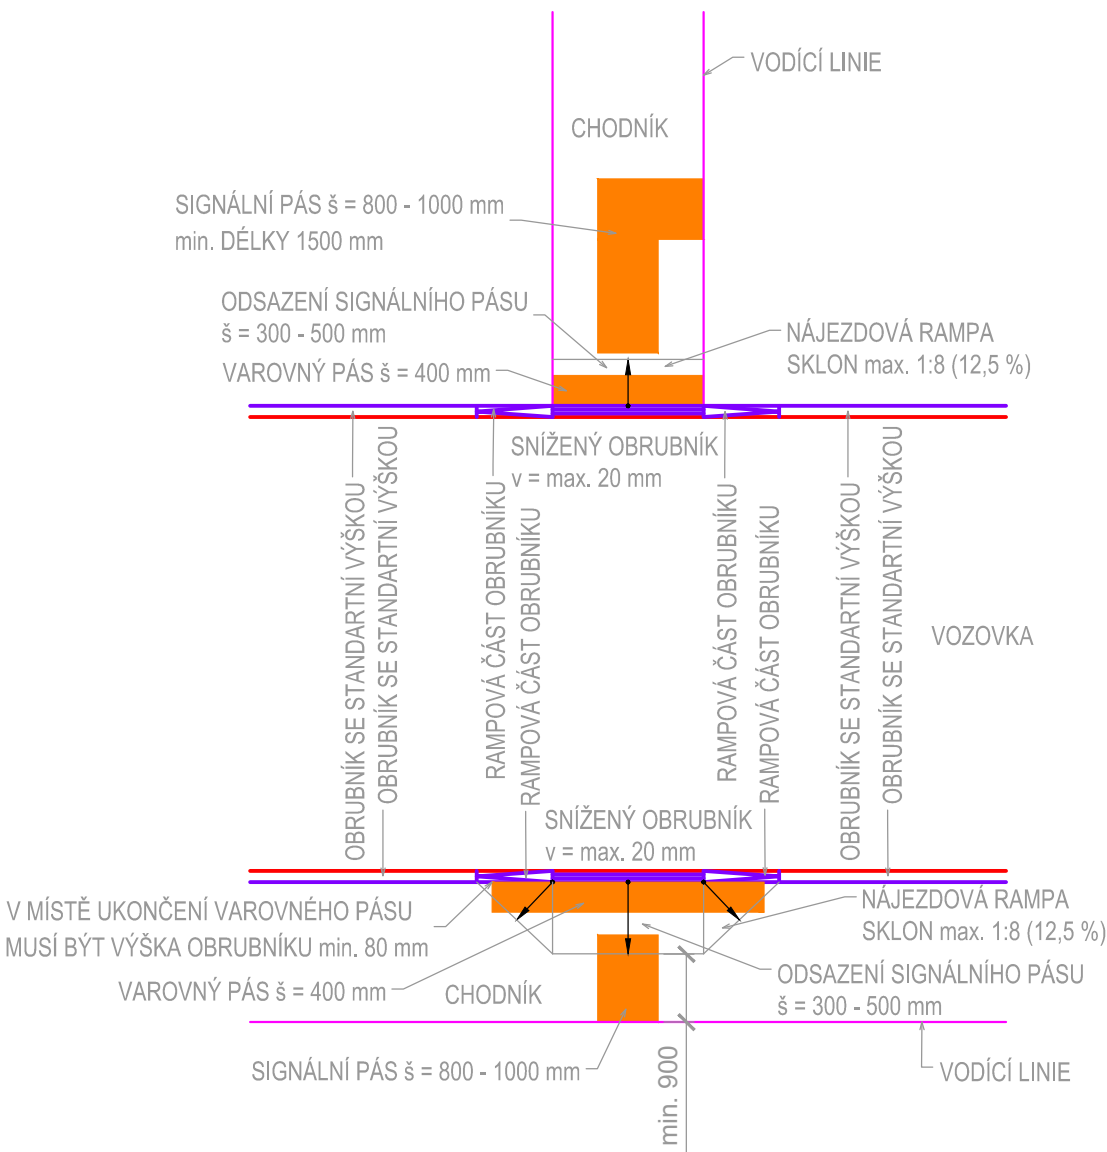


VZOROVÝ VAROVNÝ  
PÁS V MÍSTĚ  
SNÍŽENÉHO OBRUBNÍKU

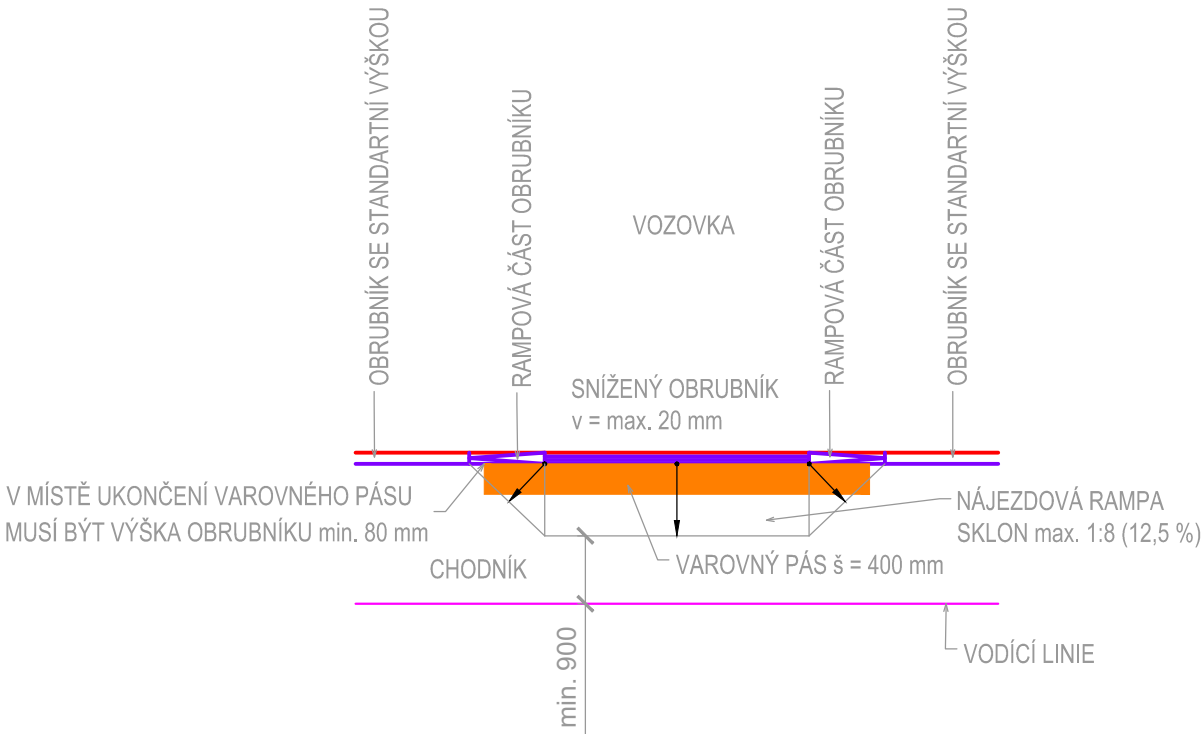

VZOROVÝ VAROVNÝ  
PÁS V MÍSTĚ  
SNÍŽENÉHO OBRUBNÍKU

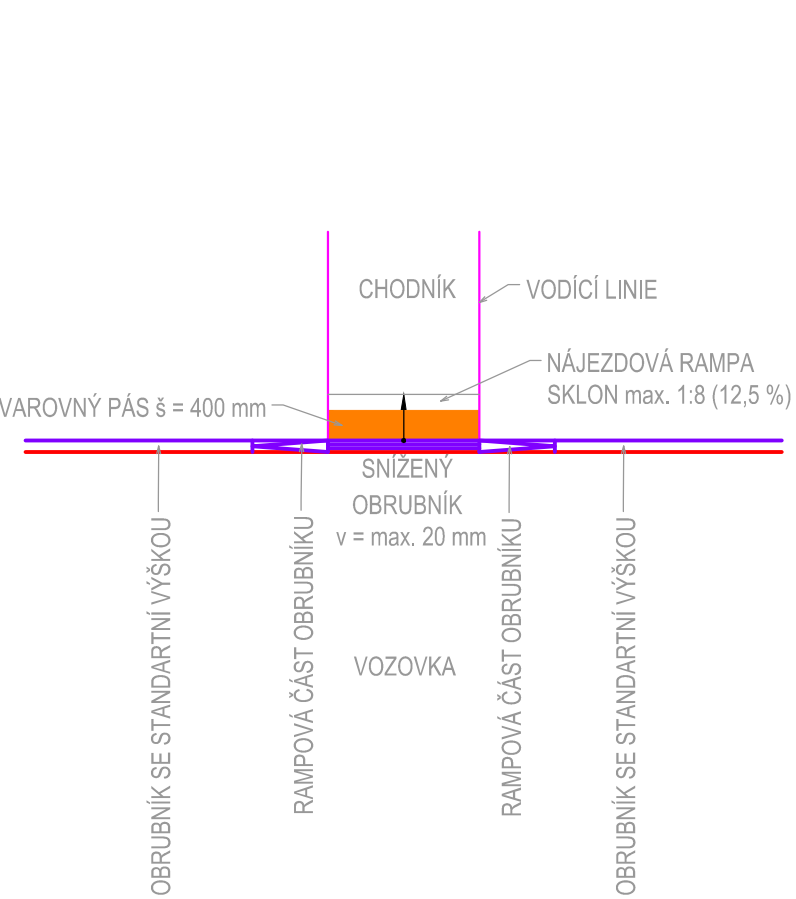

VZOROVÝ VAROVNÝ  
PÁS V MÍSTĚ  
PŘEJEZDU

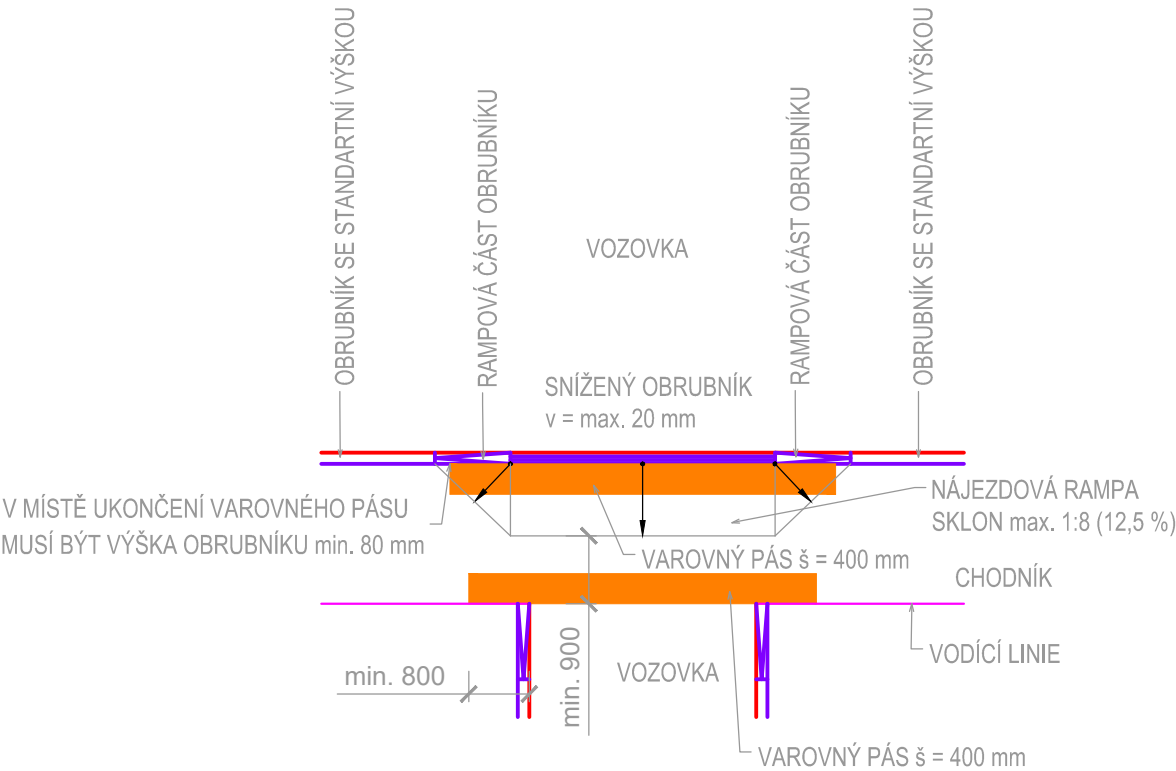

Hlavní inženýr projektu:	Petr Švorba	<div><b>GEOprojectKV</b></div> <div>Závodní 391/96C, 360 06 Karlovy Vary tel. 792 305 909 e-mail: <a href="mailto:info@geoprojectkv.cz">info@geoprojectkv.cz</a> <a href="http://www.geoprojectkv.cz">www.geoprojectkv.cz</a></div>	
Zodpovědný projektant:	Petr Švorba		
Vypracoval:	Ing. Petr Švorba		
Objednatel:	Město Sokolov Rokycanova 1929, 356 01 Sokolov	Číslo zakázky: P452023	
Název:	Stavební úpravy komunikace v ulici Poláčkova, nová dešťová kanalizace	Datum: 09/2024 Úroveň: DPS	Paré číslo:
Příloha:	Výkres bezbarierových opatření	Měřítko: 1:100	Číslo přílohy: C.4