


Pohled jižní

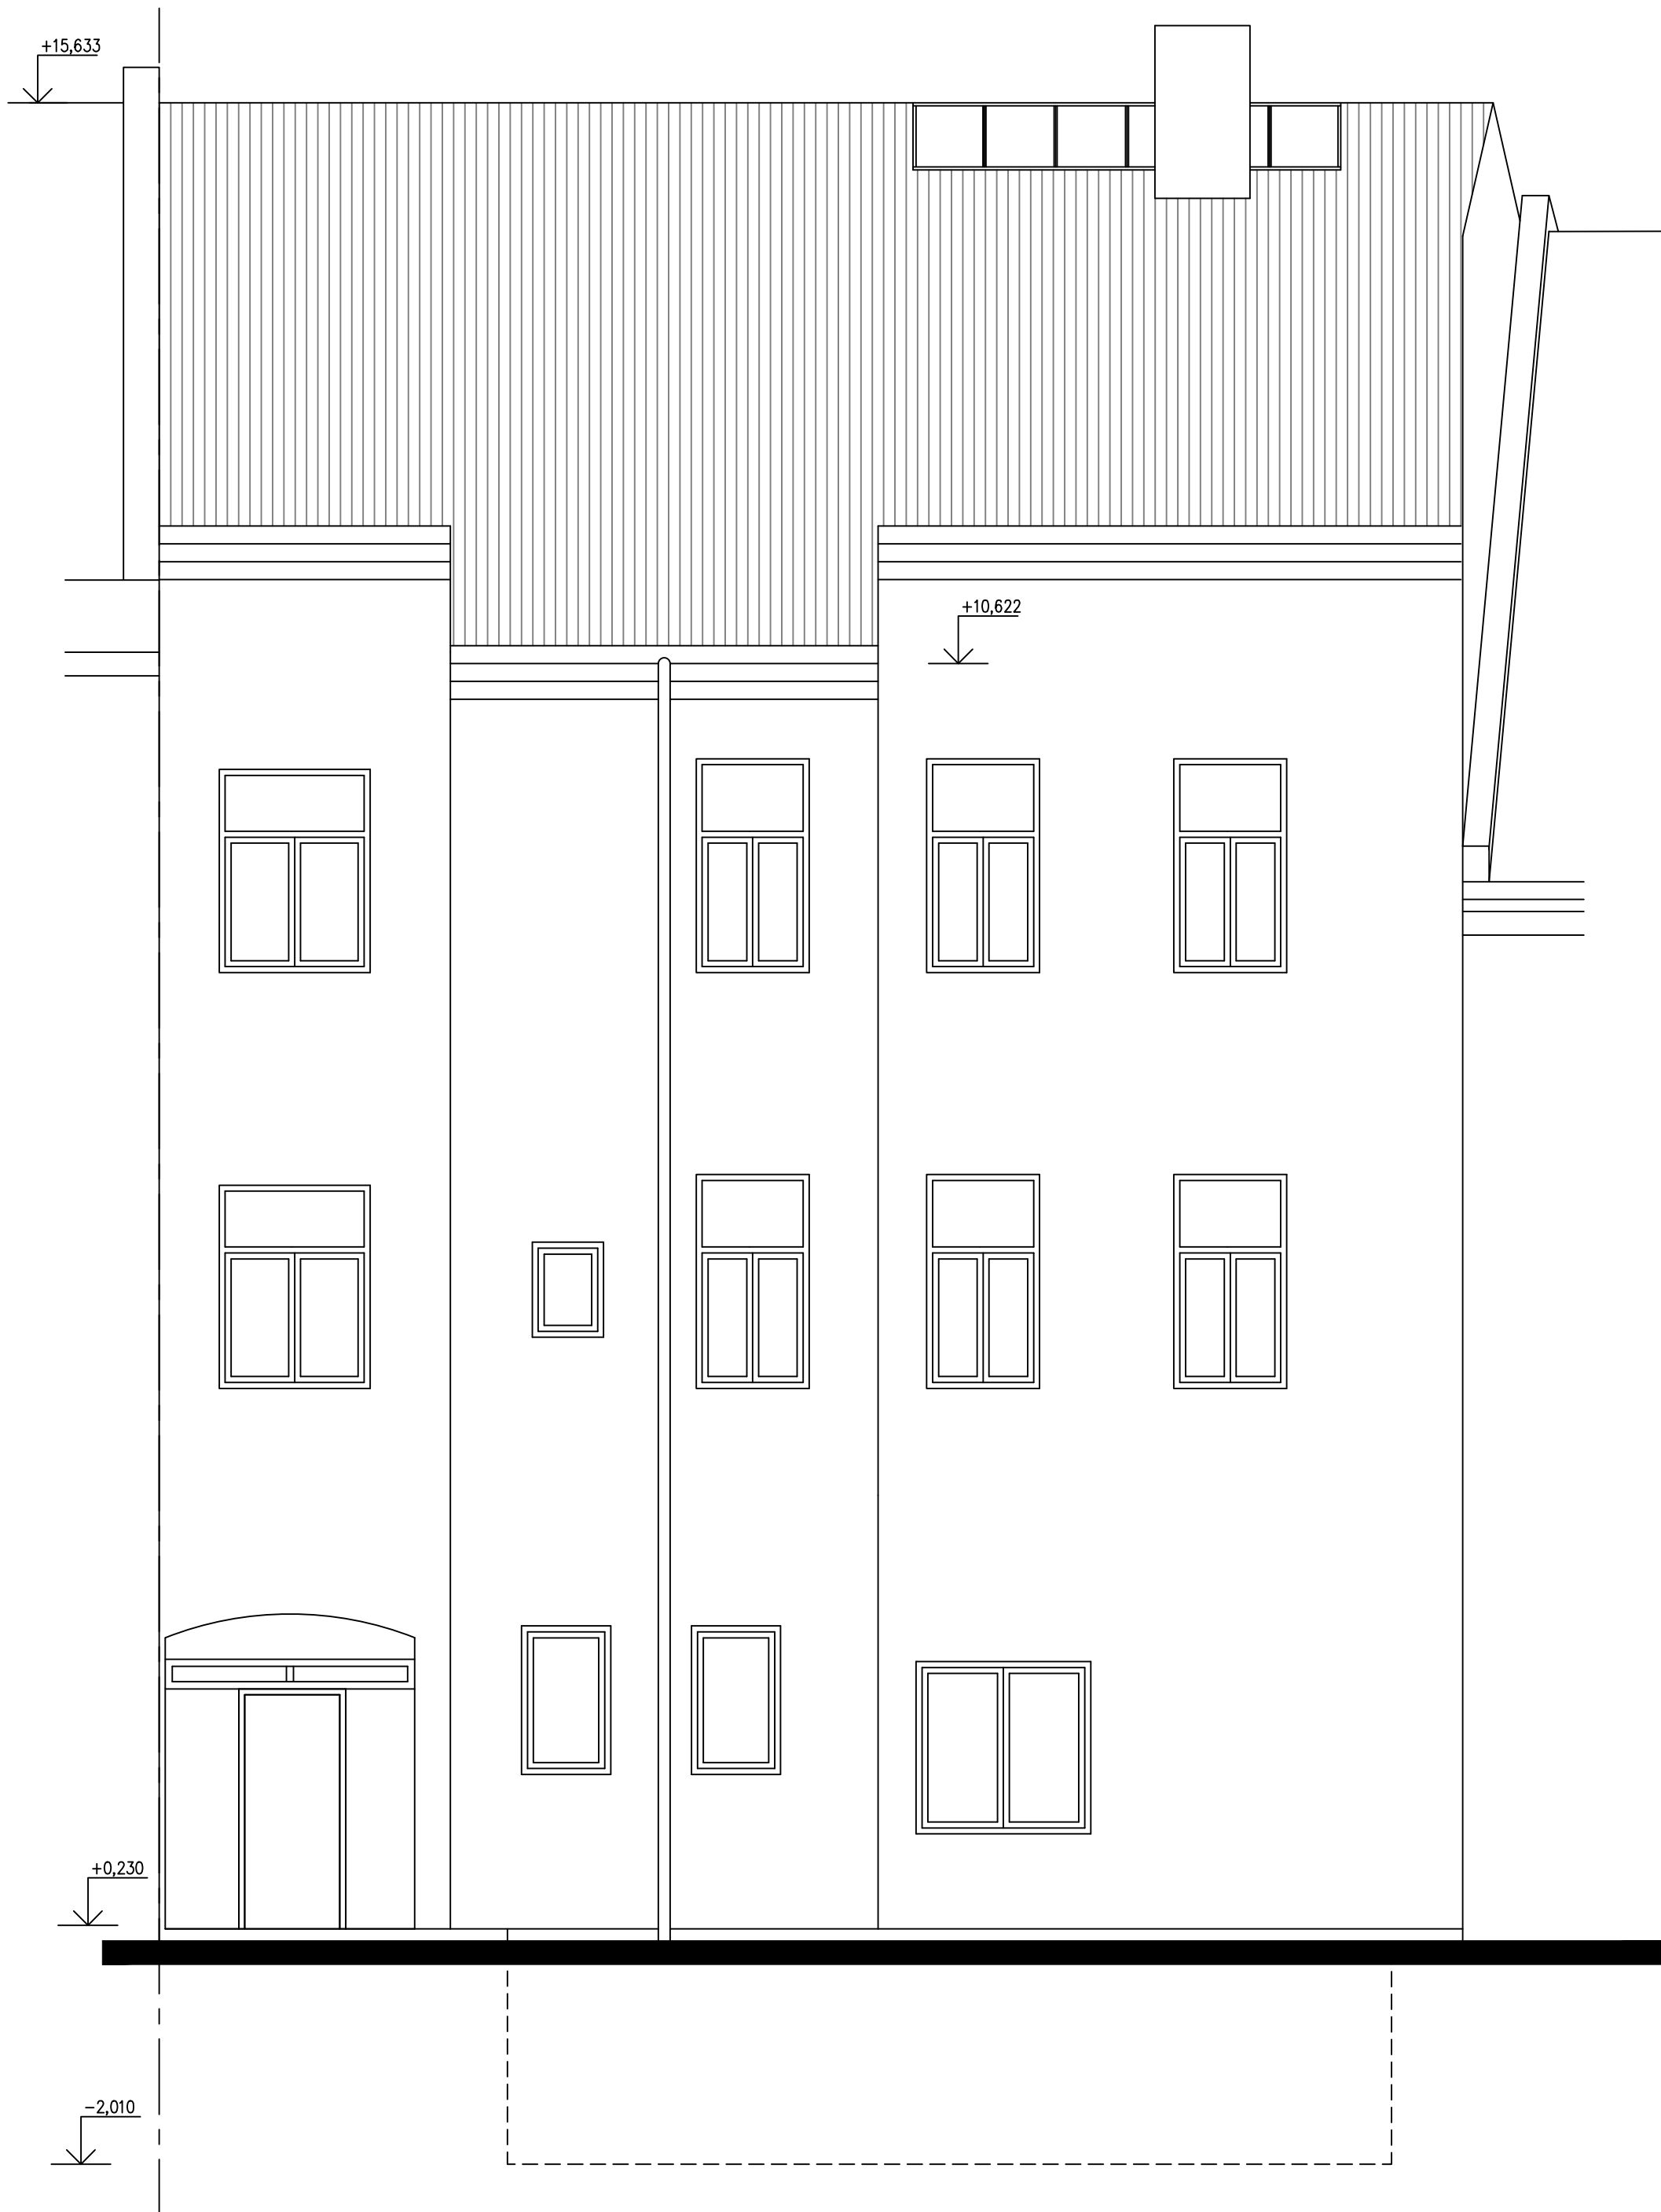

±0,000=původní vstupní chodba

 PROJEKTOVÁ KANCELÁŘ Ing. Pavel HEINZ Vítězná 2010, 356 01 Sokolov tel., fax. 352605418 mobilní telefon +420607772271 e-mail p_tip@volny.cz IČO 18692761	Změna	Číslo			
		Datum			
	Paré číslo				
Vedoucí projektant	Zodpovědný projektant	Vypracoval	Kreslil	Projektant části PD Ing. Pavel Heinz Vítězná 2010, 356 01 Sokolov tel., fax. 352605418 mobilní telefon +420607772271 e-mail p_tip@volny.cz IČO 18692761	
Ing.Heinz	Ing.Heinz	Ing.Heinz			
Misto	Sokolov	Katastr	Sokolov		
Kraj	Karlovarský	Stavební úřad	Sokolov	Formát	6xA4
Stavebník	Sokolovská bytová s. r. o., Komenského 77, 35601 Sokolov, IČ 25216741, DIČ CZ25216741			Datum	9/2022
Stavba	Změna dokončené stavby Staré náměstí, č. p. 133, Sokolov			Stupeň	ZSS
Objekt				Arch.č.	
Předmět	Pohled jižní			Měřítko	1:50
				Výkr. č.	