
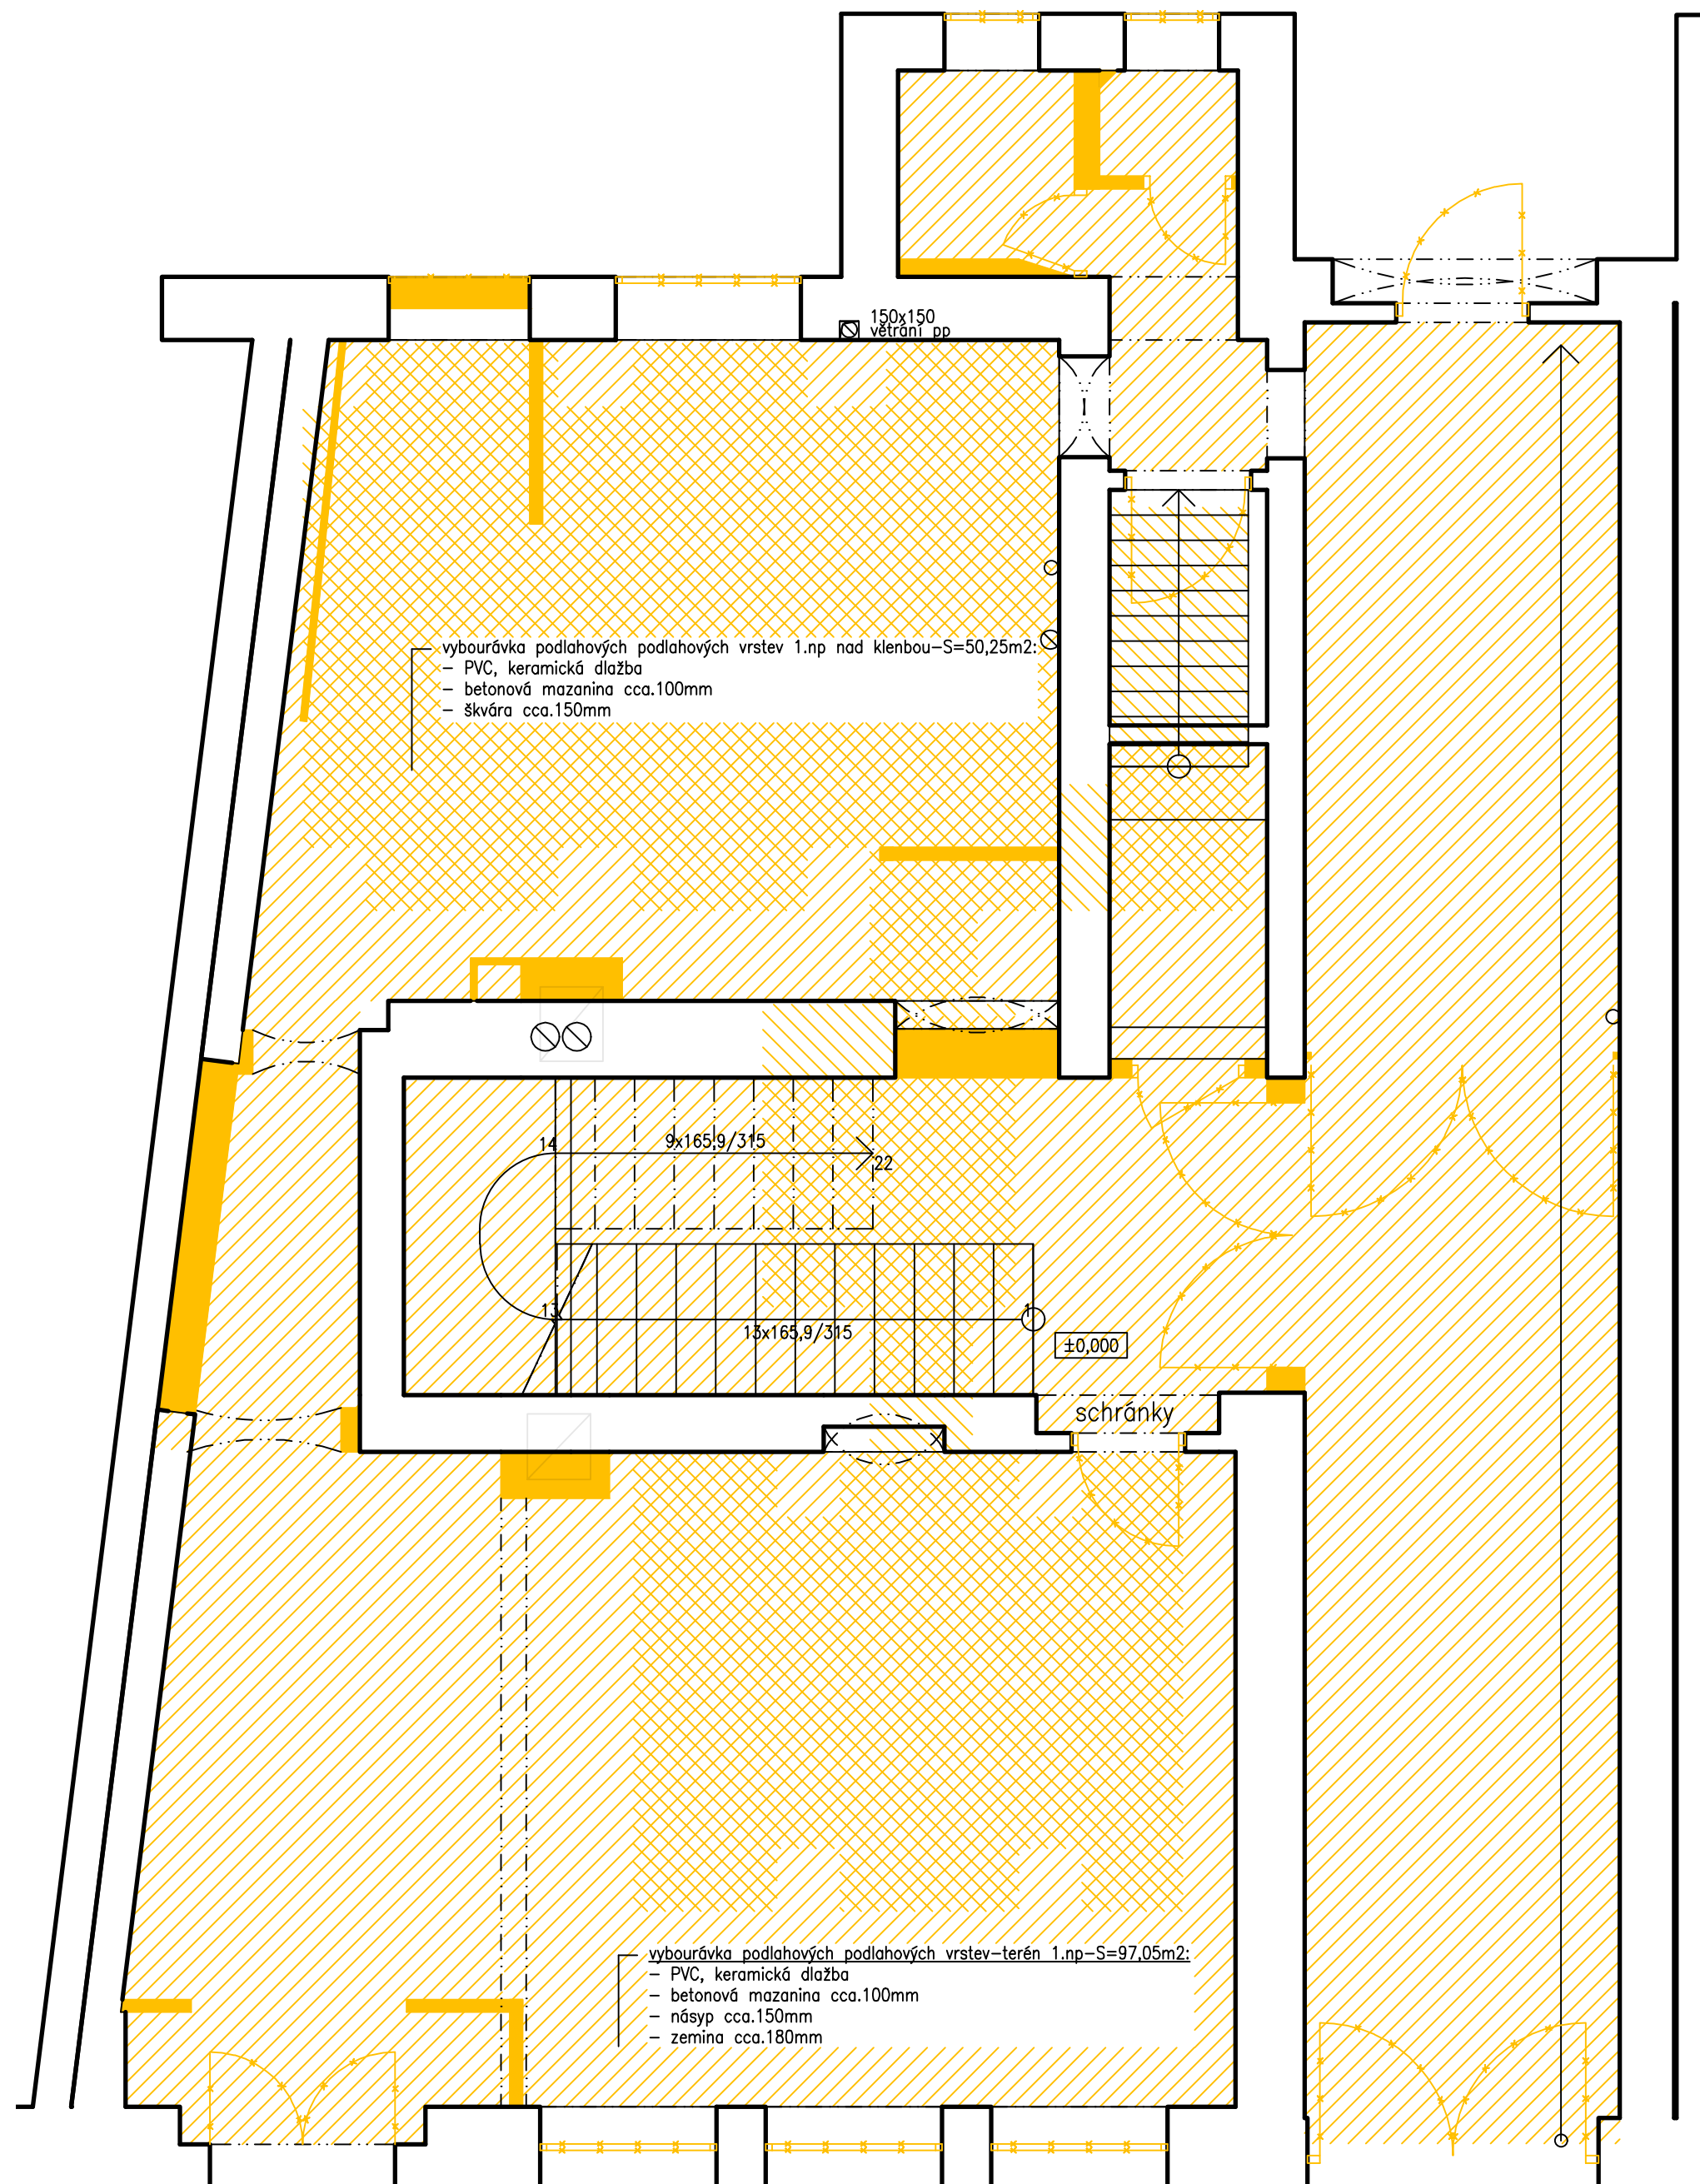
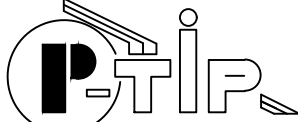


## Bourání - 1. np

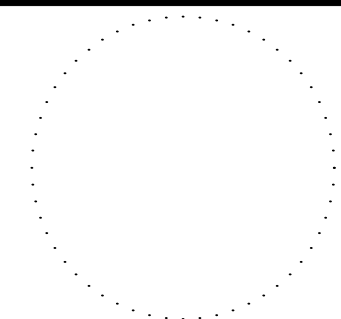

**NAHRAZUJE PŮVODNÍ VÝKRES !!!**

**±0,000=402,48**

 <p><b>PROJEKTOVÁ KANCELÁŘ</b>  <b>Ing. Pavel HEINZ</b>  Kamenice 84, 356 01 Sokolov  <b>mobilní telefon +420607772271</b>  e-mail p.tip@volny.cz  <b>IČO 18692761</b></p>		Změna		Číslo	1	
				Datum	09/2024	
		Paré číslo				
<b>Vedoucí projektant</b> Ing. Heinz		<b>Zodpovědný projektant</b> Ing. Heinz		Vypracoval	Kreslil	<b>Projektant části PD</b> Ing. Pavel Heinz <b>Vitázná 2010, 356 01 Sokolov</b> tel., fax: 352605418 <b>mobilní telefon +420607772271</b> e-mail p.tip@volny.cz <b>IČO 18692761</b>
<b>Místo</b> Sokolov		<b>Katastr</b> Sokolov				<b>Formát</b> 6x44 <b>Datum</b> 03/2023 <b>Stupeň</b> DSP + DPS <b>Arch.č.</b> <b>Měřítko</b> 1:50 <b>Výkr. č.</b>
<b>Kraj</b> Karlovarský		<b>Stavební úřad</b> Sokolov				
<b>Stavebník</b> Město Sokolov, Rokycanova 1929, 35601 Sokolov, IČ 00259586, DIČ CZ00259586						
<b>Stavba</b> Změna dokončené stavby <b>Staré náměstí, č. p. 133, Sokolov</b> <b>ZMĚNA STAVBY PŘED DOKONČENÍM</b>				<b>Předmět</b>		<b>D.1.1.19</b>
<b>Půdorys 1. np - bourání</b>						