


3.np

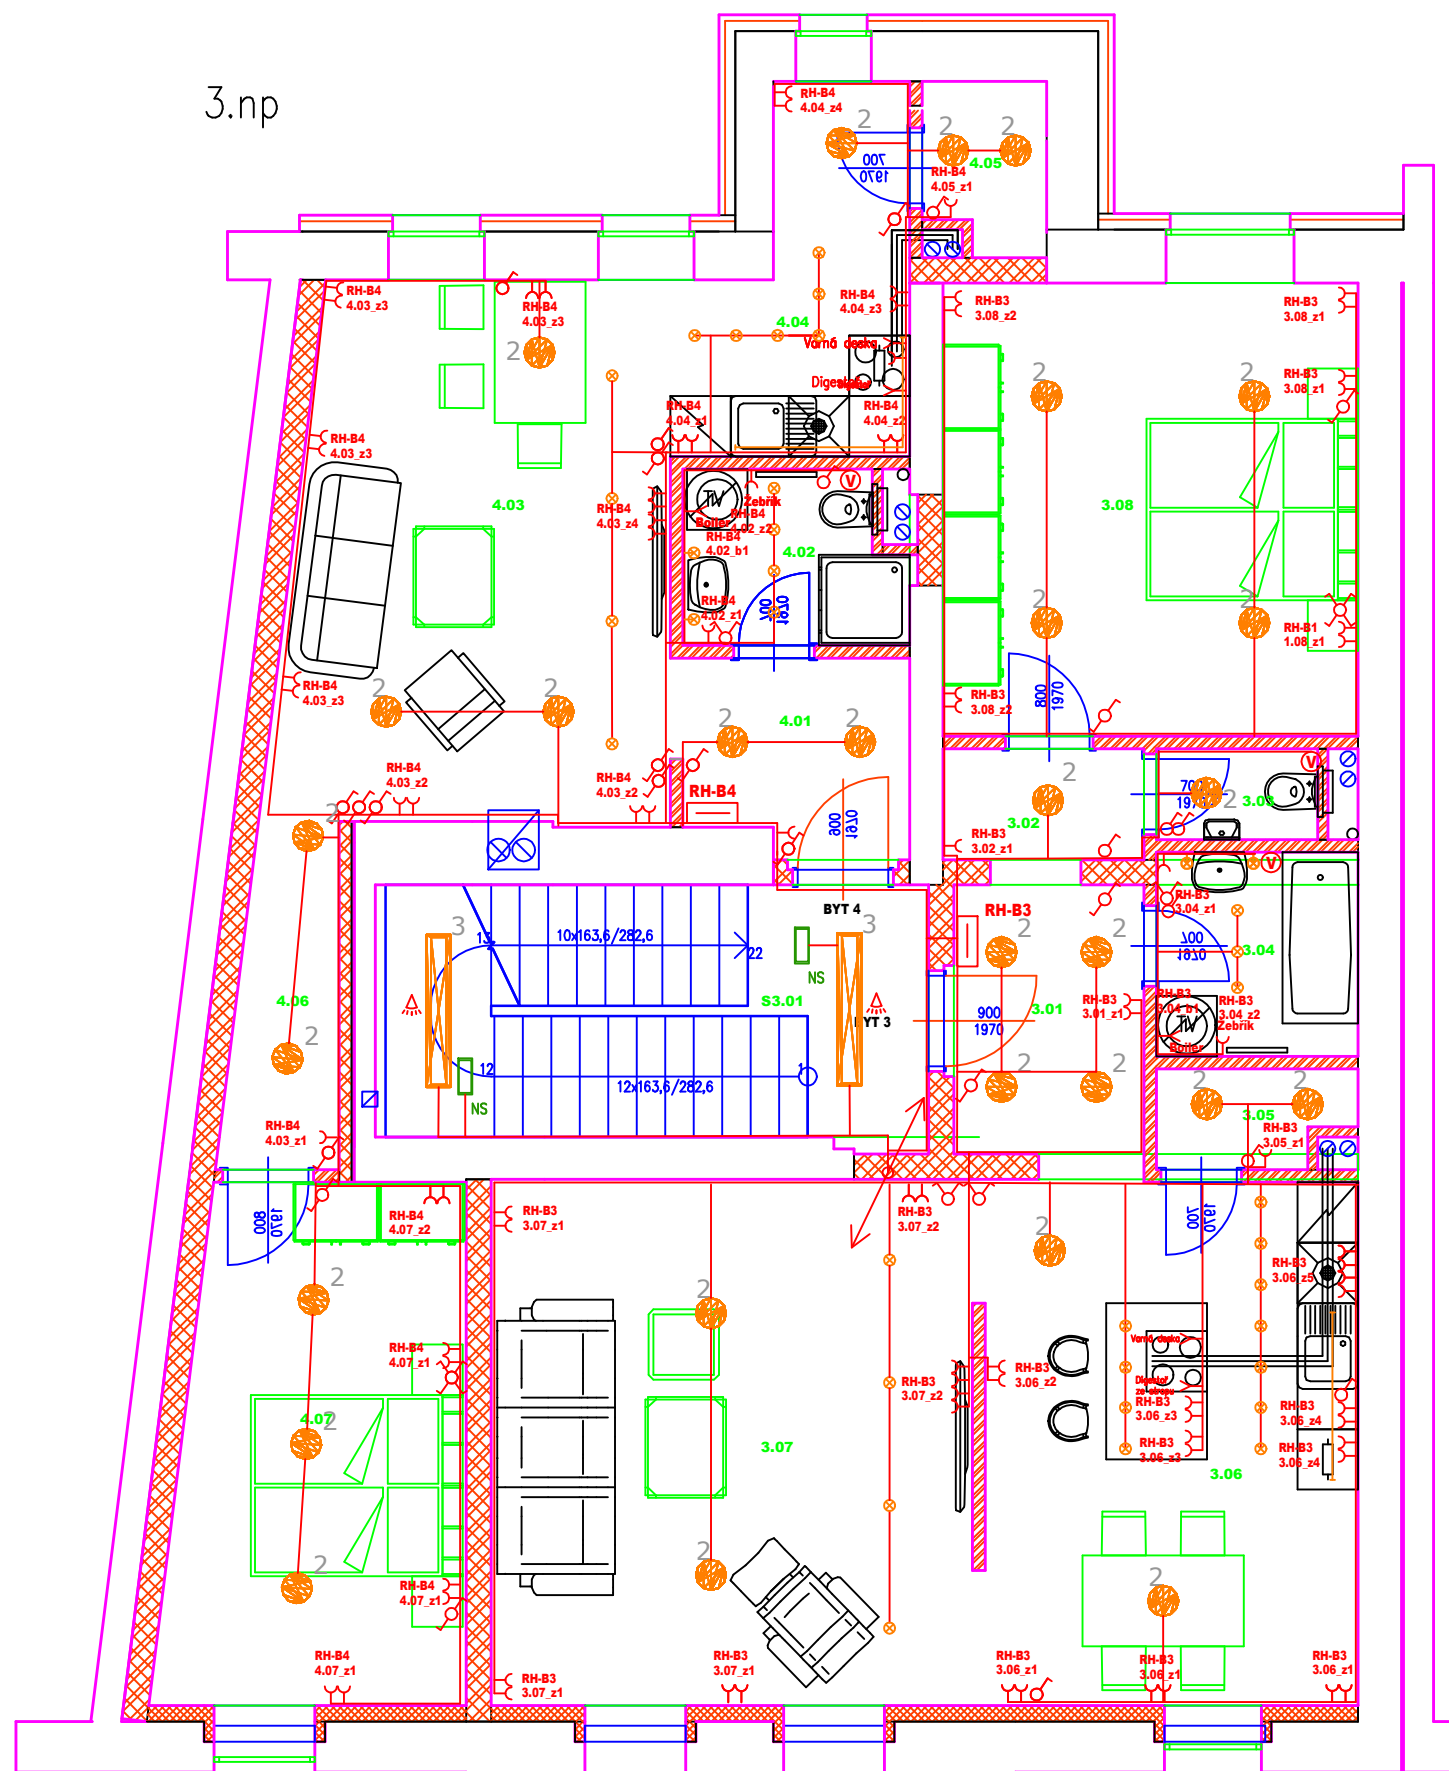

Legenda elektroinstalace

- vypínač jednoduchý řazení č. 1
- vypínač dvojitý řazení č. 5
- vypínač schodišťový řazení č. 6
- vypínač jednoduchý řazení č. 7
- PIR pohybový senzor – ovládání osvětlení
- zásuvkový vývod, zásuvka jednoduchá/dvojitá
- elektroinstalační vývod
- stoupání/klesání kabelové trasy
- kabelová trasa silnoproud
- elektrický rozváděč
- IP44 přístroj se zvýšeným krytím
- odtahový ventilátor
- LED svítidlo stropní přisazené/vestavné bodové min. 4W
- LED lineární svítidlo, led pásek
- LED svítidlo nástěnné min. 4W
- LED svítidlo závěsné/přisazené IP44 36W
- 2 LED svítidlo závěsné/přisazené 19W
- 3 LED svítidlo lineární závěsné/přisazené 44W
- LED nouzové 3W, s vlastním akumulátorem
NS doba záložního svícení min. 1 hod

P.TIP
PROJEKTOVÁ KANCELÁŘ
Ing. Pavel HEINZ
Vítězná 2010, 356 01 Sokolov
tel., fax. 352605418
mobilní telefon +420607772271
e-mail p.tip@volny.cz
IČO 18692761

<div><p>PROJEKTOVÁ KANCELÁŘ Ing. Pavel HEINZ Vítězná 2010, 356 01 Sokolov tel., fax. 352605418 mobilní telefon +420607772271 e-mail p_tip@volny.cz IČO 18692761</p></div>		Změna	Číslo				
			Datum				
		Paré číslo					
Vedoucí projektant	Zodpovědný projektant	Vypracoval	Kreslil		Projektant části PD Ing. Pavel Heinz Vítězná 2010, 356 01 Sokolov tel., fax. 352605418 mobilní telefon +420607772271 e-mail p_tip@volny.cz IČO 18692761		
Ing.Heinz	Ing.Heinz	Ing. Radek Pupák					
Místo	Sokolov	Katastr	Sokolov				
Kraj	Karlovarský	Stavební úřad	Sokolov		Formát	2xA4	
Stavebník Sokolovská bytová s.r.o., Komenského 77, 356 01 Sokolov, IČ 25216741, DIČ CZ25216741					Datum	02/2023	
Stavba	Změna dokončené stavby Staré náměstí, č.p. 133, Sokolov				Stupeň	DPS	
Objekt					Silnoproudá elektroinstalace	Arch.č.	
Předmět					Půdorys 3NP	Měřítko	1:75
					Výkr. č.	D.1.4.1.5	