
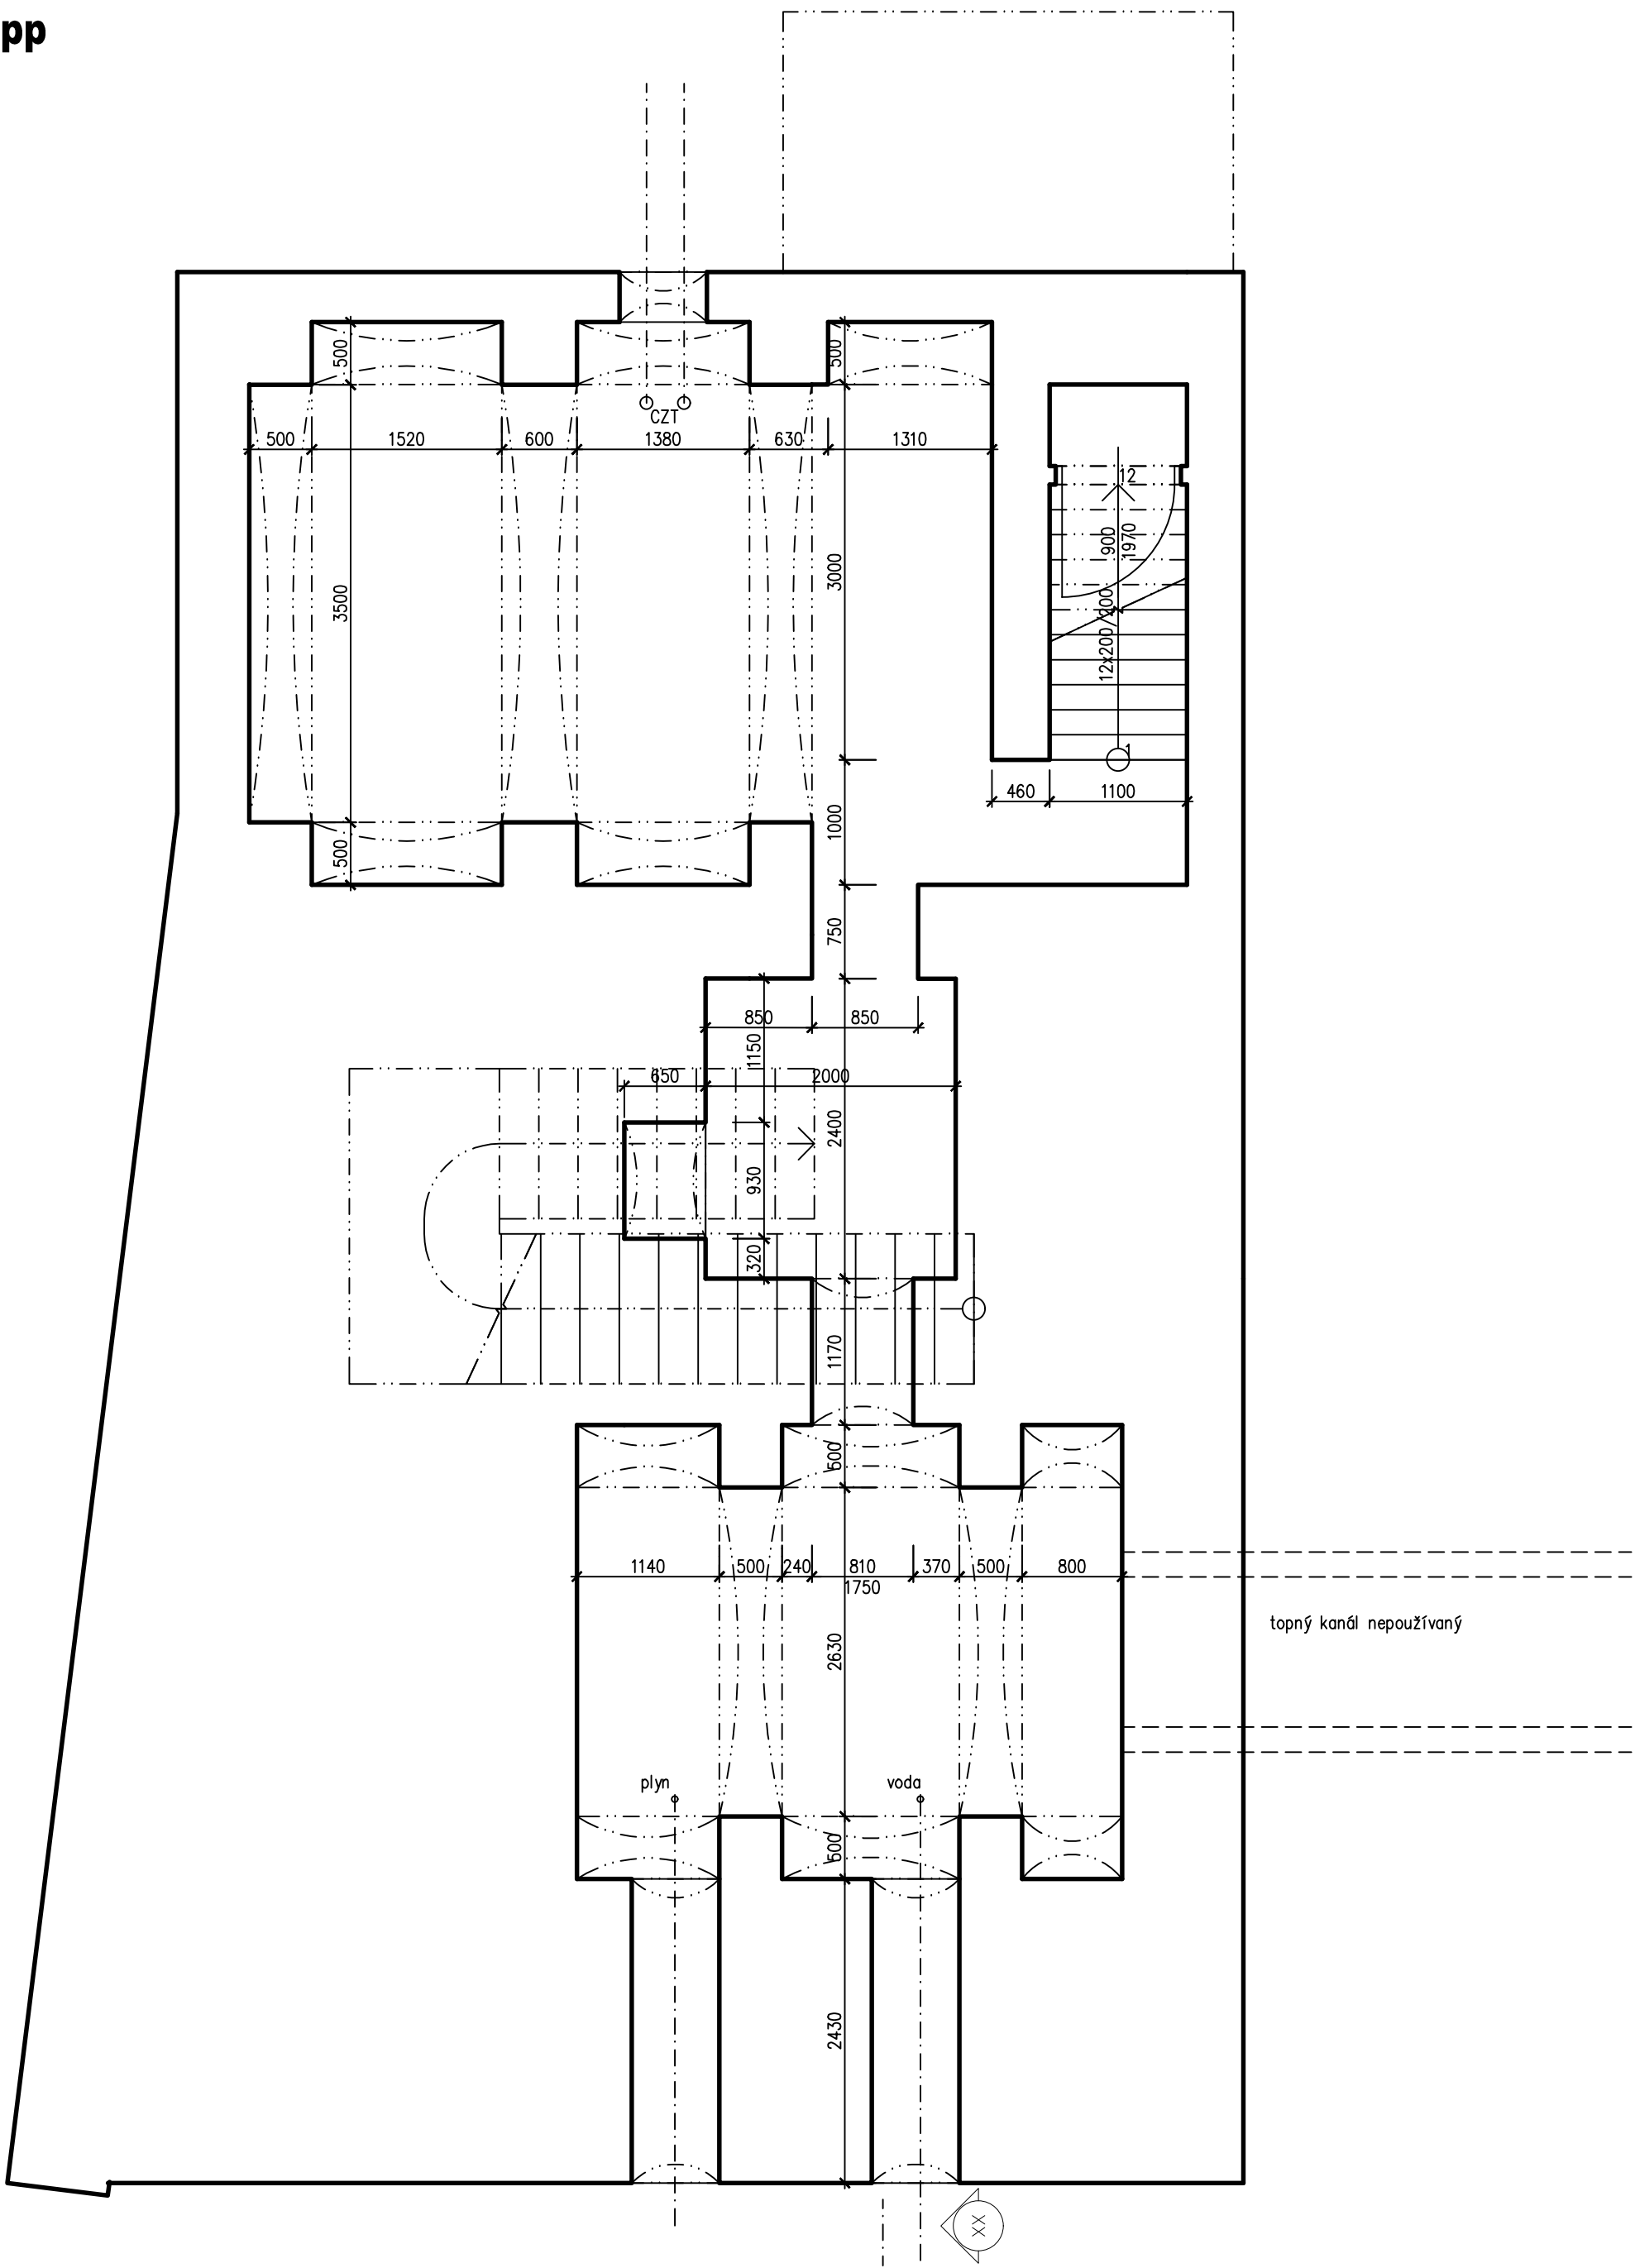
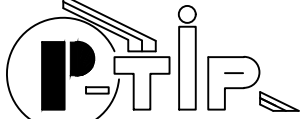


1. pp

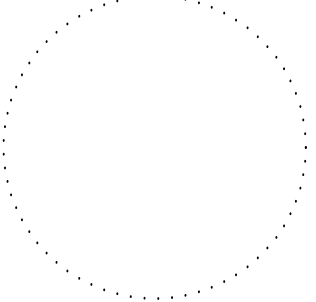

±0,000=původní vstupní chodba

 PROJEKTOVÁ KANCELÁŘ <b>Ing. Pavel HEINZ</b> Vítězná 2010, 356 01 Sokolov tel., fax. 352605418 mobilní telefon +420607772271 e-mail p_tip@volny.cz IČO 18692761	Změna	Číslo			
		Datum			
	Paré číslo				
Vedoucí projektant	Zodpovědný projektant	Vypracoval	Kreslil	Projektant části PD <b>Ing. Pavel Heinz</b> Vítězná 2010, 356 01 Sokolov tel., fax. 352605418 mobilní telefon +420607772271 e-mail p_tip@volny.cz IČO 18692761	
Ing.Heinz	Ing.Heinz	Ing.Heinz			
Místo Sokolov	Katastr Sokolov			Formát	6x44
Kraj Karlovarský	Stavební úřad Sokolov			Datum	9/2022
Stavba	Změna dokončené stavby Staré náměstí, č. p. 133, Sokolov			Stupeň	studie
Objekt				Arch.č.	
Předmět	Půdorys 1. pp - stávající			Měřítko	1:50
				Výkr. č.	<b>D.1.0.02</b>