


podkroví

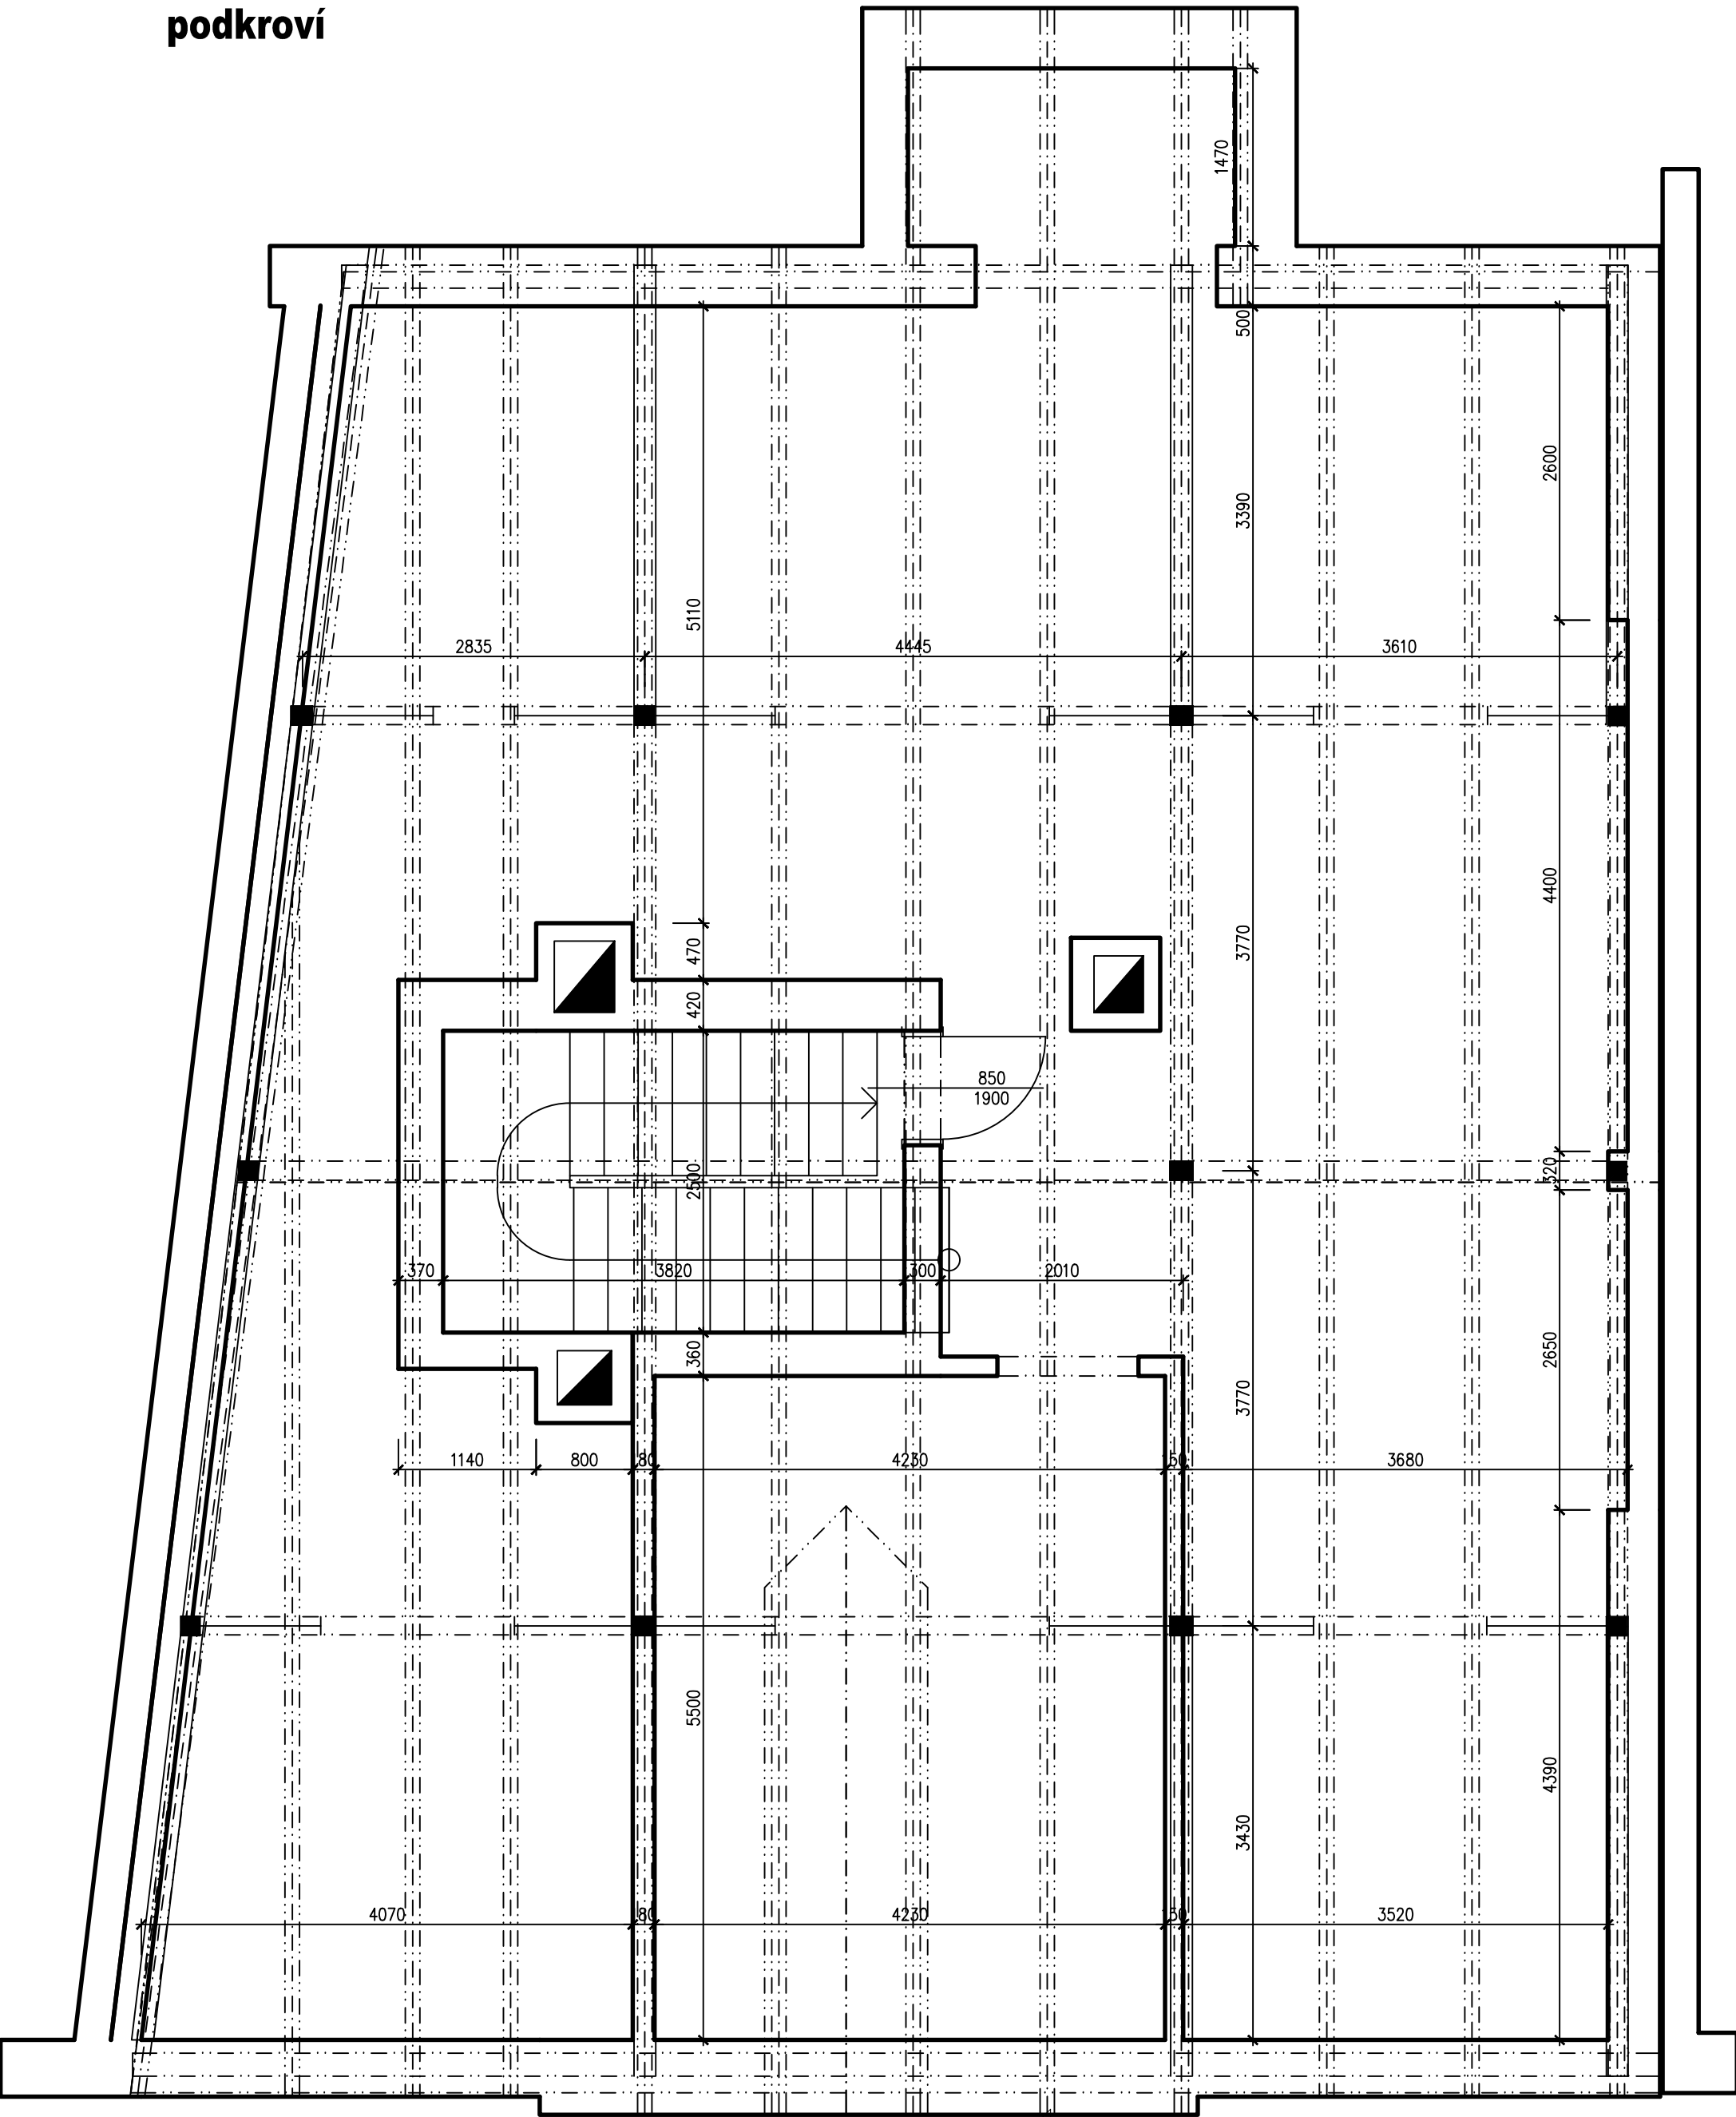

±0,000=původní vstupní chodba

 PROJEKTOVÁ KANCELÁŘ Ing. Pavel HEINZ Vítězná 2010, 356 01 Sokolov tel., fax. 352605418 mobilní telefon +420607772271 e-mail p_tip@volny.cz IČO 18692761		Změna	Číslo		
			Datum		
Paré číslo					
Vedoucí projektant	Zodpovědný projektant	Vypracoval	Kreslil	Projektant části PD	
Ing.Heinz	Ing.Heinz	Ing.Heinz		Ing. Pavel Heinz Vítězná 2010, 356 01 Sokolov tel., fax. 352605418 mobilní telefon +420607772271 e-mail p_tip@volny.cz IČO 18692761	
Místo	Sokolov	Katastr	Sokolov		
Kraj	Karlovarský	Stavební úřad	Sokolov	Formát	6x44
Stavebník	Sokolovská bytová s. r. o., Komenského 77, 35601 Sokolov, IČ 25216741, DIČ CZ25216741			Datum	9/2022
Stavba	Změna dokončené stavby Staré náměstí, č. p. 133, Sokolov			Stupeň	studie
Objekt				Arch.č.	
Předmět	Půdorys podkroví - stávající			Měřítko	1:50
				Výkr. č.	D.1.0.06