


Pohled JZ - boční : 1 : 50

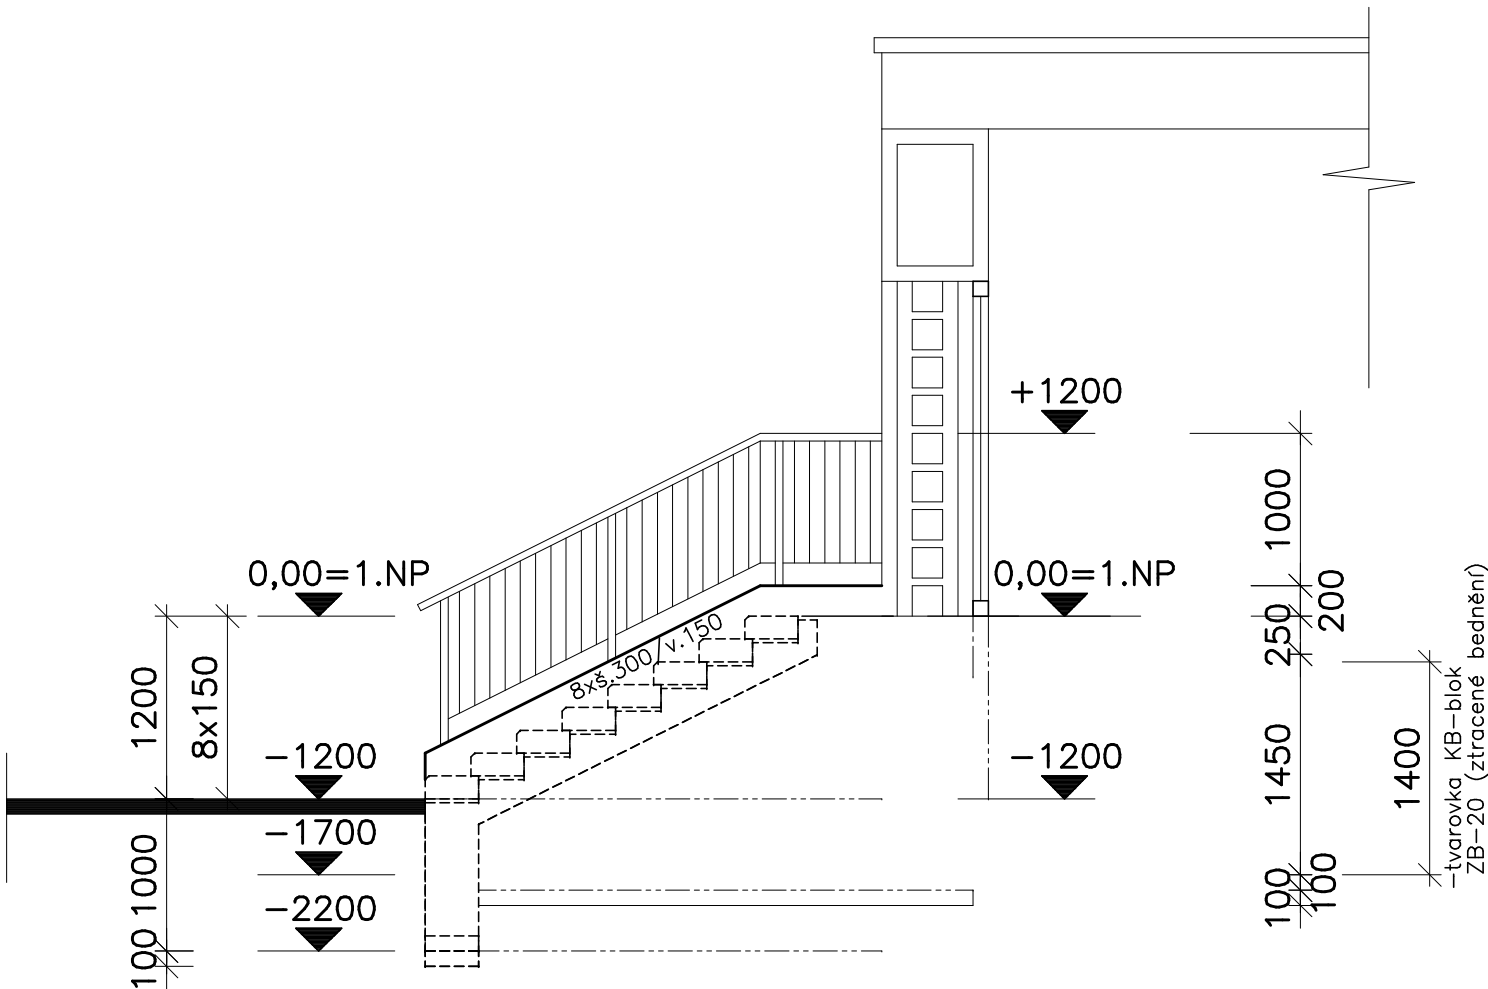

				Černý Antonín Projektová činnost ve výstavbě Kancelář: Černý Vrch 238 356 04 D.Rychnov tel.721-746749 IČO:66969824 e-mail cerny.ton@seznam.cz IDDS yv2xjcv	
		č.ČKAIT			
Zodpovědný projektant	ing.Černý Antonín	AI-0301405			
Vypracoval	Černý Antonín	AT-0300886			
Kreslil	ImagePROGRAF-Canon TM-200				
HIP	Černý Antonín				
Investor/Objednatel:			Datum		06/2024
Město Sokolov,ul.Rokycanova č.p.1929,35601 Sokolov			Zakázkové číslo		16/2024
			Stupeň PD		PD – SP
Akce:			Měřítko		1 : 50
Zimní stadion v areálu Baník Sokolov			Formát		A3
"Oprava hlavního schodiště"			Číslo výkresu		Číslo paré
k.ú.Sokolov [752223],parc.č.2527 a 2439/1,B.Němcové 2287			D.1.2.12.		
Obsah: D.1.2.-Stavebně-konstrukční část :					
			Pohled-JZ boční		