Kladečský plán podesty : 1 : 50

Zimní stadion v areálu Baník Sokolov
parc.č.2527

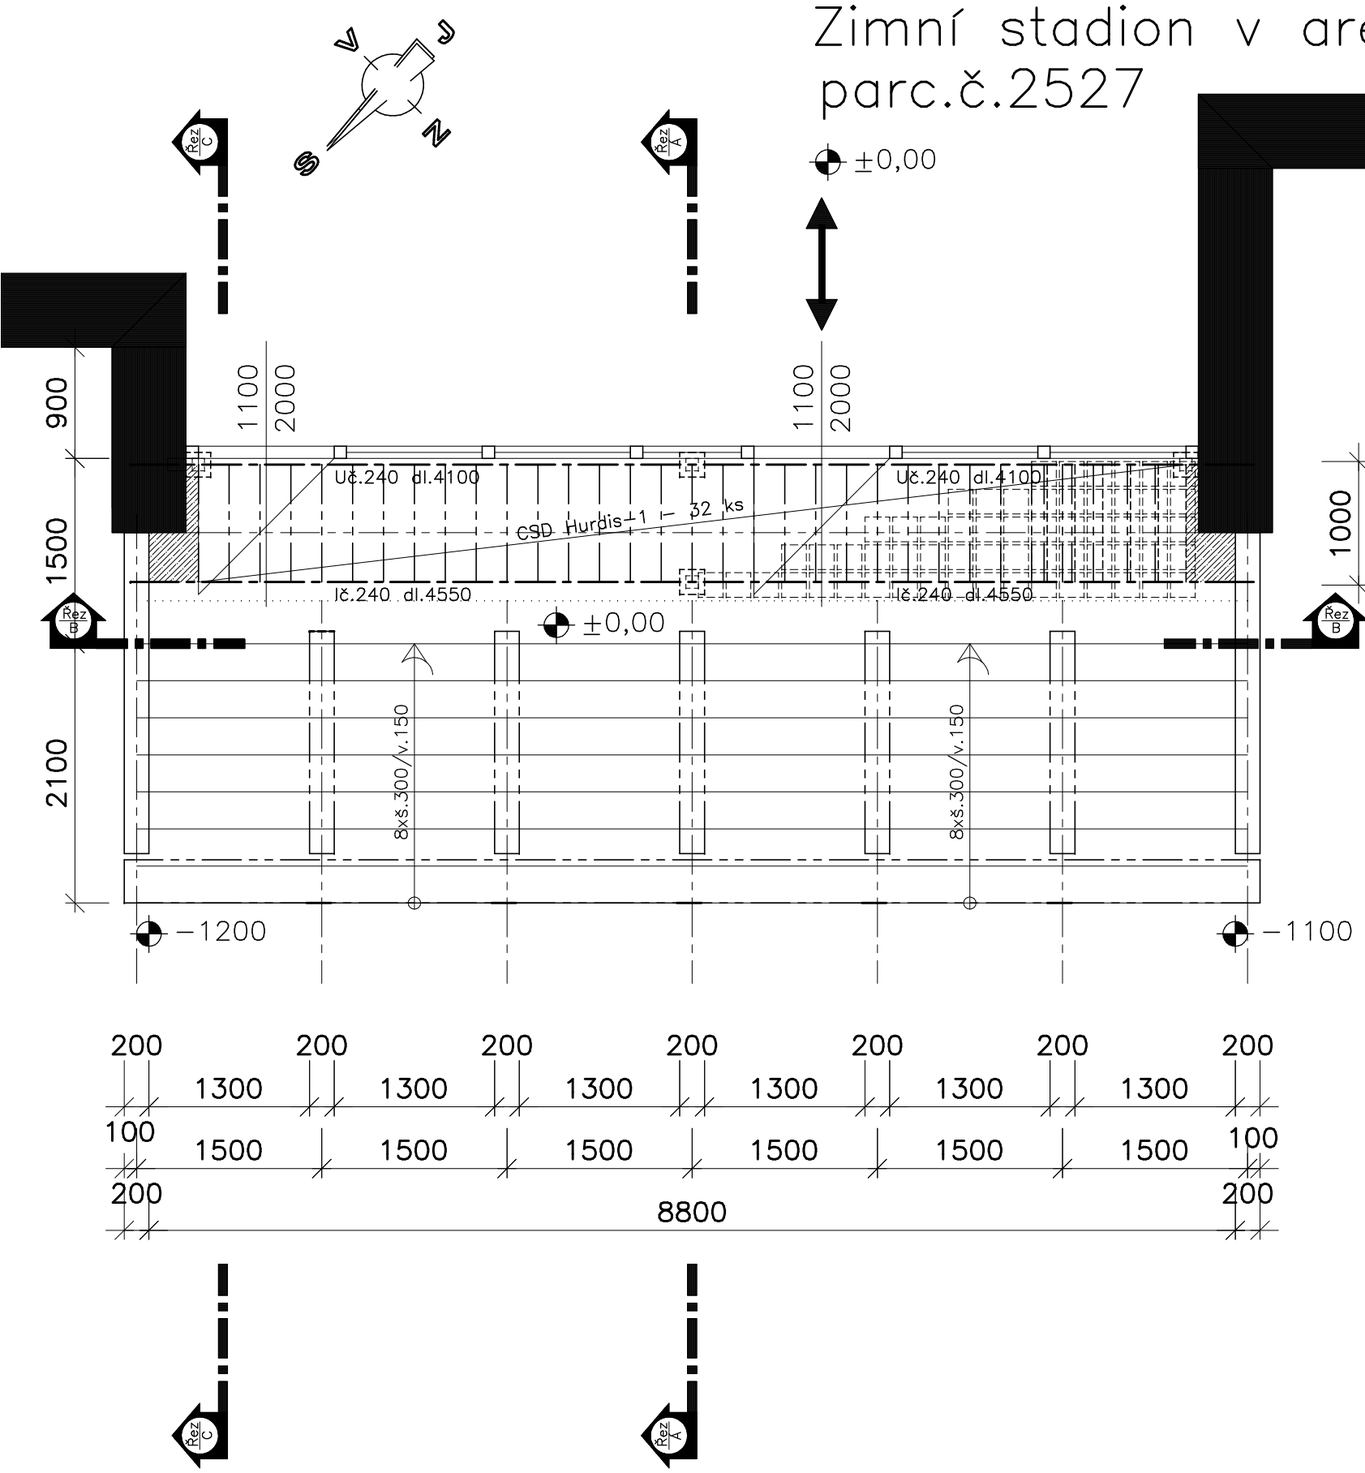

Nové schodiště :
Uložení do schod.zdí KB−blok :

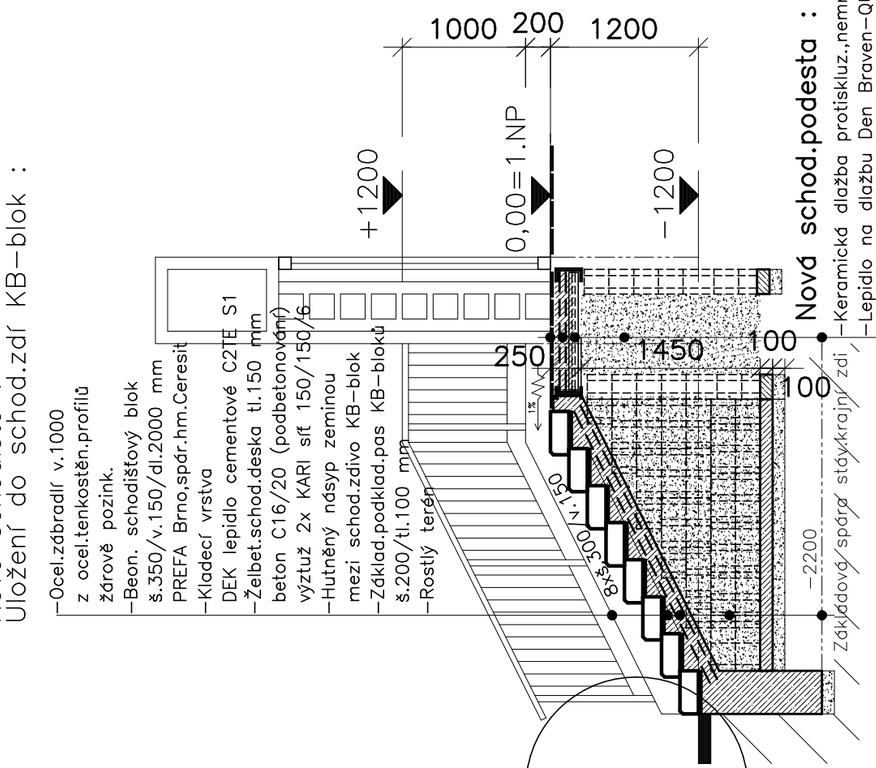

Nová schod.podesta :
- Keramická dlažba protiskluz.,nemrz.,spárov.Ceresit 10 mm
- Lepidlo na dlažbu Den Braven−QUARTZ 5 mm
- Asfaltovobentonitová izolační stěrka DEN Braven 4 mm
- Dobetonovávka C16/20 s vloženou ocel.sítí 2 x KARI 150/150/6 do ocel.nosníků I−200 a U−200 200 mm
- Podesta−Trapézový plech Alu−zinek T−20 plus 200 mm
- Podsyp štěrkopískem fr.16/32 100 mm
- Rostlý terén 100 mm

Opěrné zdivo KB−blok ZB−20 :
- Hutněný ndsyp štěrkem 16/32 mezi KB−blok 1450 mm
- Beton.základ C8/10 š.300/v.100 100 mm
- Podsyp štěrkopískem fr.16/32 100 mm
- Ocel.zábradlí v.1000 z ocel.tenkostěn.profilů žárově pozink.
- Beon. schodištový blok š.350/v.150/dl.2000 mm PREFA Brno,spár.hm.Ceresit
- Kladecí vrstva DEK lepidlo cementové C2TE S1
- Želbet.schod.deska tl.150 mm beton C16/20 (podbetonování) výztuž 2x KARI síť 150/150/6
- Hutněný ndsyp zeminou mezi schod.zdivo KB−blok
- Základ.podklad.pas KB−bloků š.200/tl.100 mm
- Rostlý terén

AUTOCAD

Černý Antonín
Projektová činnost ve výstavbě
Kancelář: Černý Vrch 238
356 04 D.Rychnov
tel.721−746749 IČO:66969824
e−mail cerny.ton@seznam.cz
IDDS yv2xjcv

		č.ČKAIT
Zodpovědný projektant	ing.Černý Antonín	AI−0301405
Vypracoval	Černý Antonín	AT−0300886
Kreslil	ImagePROGRAF−Canon TM−200	
HIP	Černý Antonín	

Investor/Objednatel:
Město Sokolov,ul.Rokycanova č.p.1929,35601 Sokolov

Akce:
Zimní stadion v areálu Baník Sokolov
"Oprava hlavního schodiště"
k.ú.Sokolov [752223],parc.č.2527 a 2439/1,B.Němcové 2287

Datum	06/2024
Zakázkové číslo	16/2024
Stupeň PD	PD − SP
Měřítko	1 : 50
Formát	A3
Číslo výkresu	Číslo paré
D.1.2.13.	

Obsah: D.1.2.−Stavebně−konstrukční část :
Kladečský plán zastropení podesty