



Půdorys 1.NP : 1 : 50

Zimní stadion v areálu Baník Sokolov
parc.č.2527

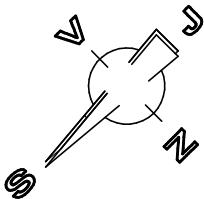

±0,00

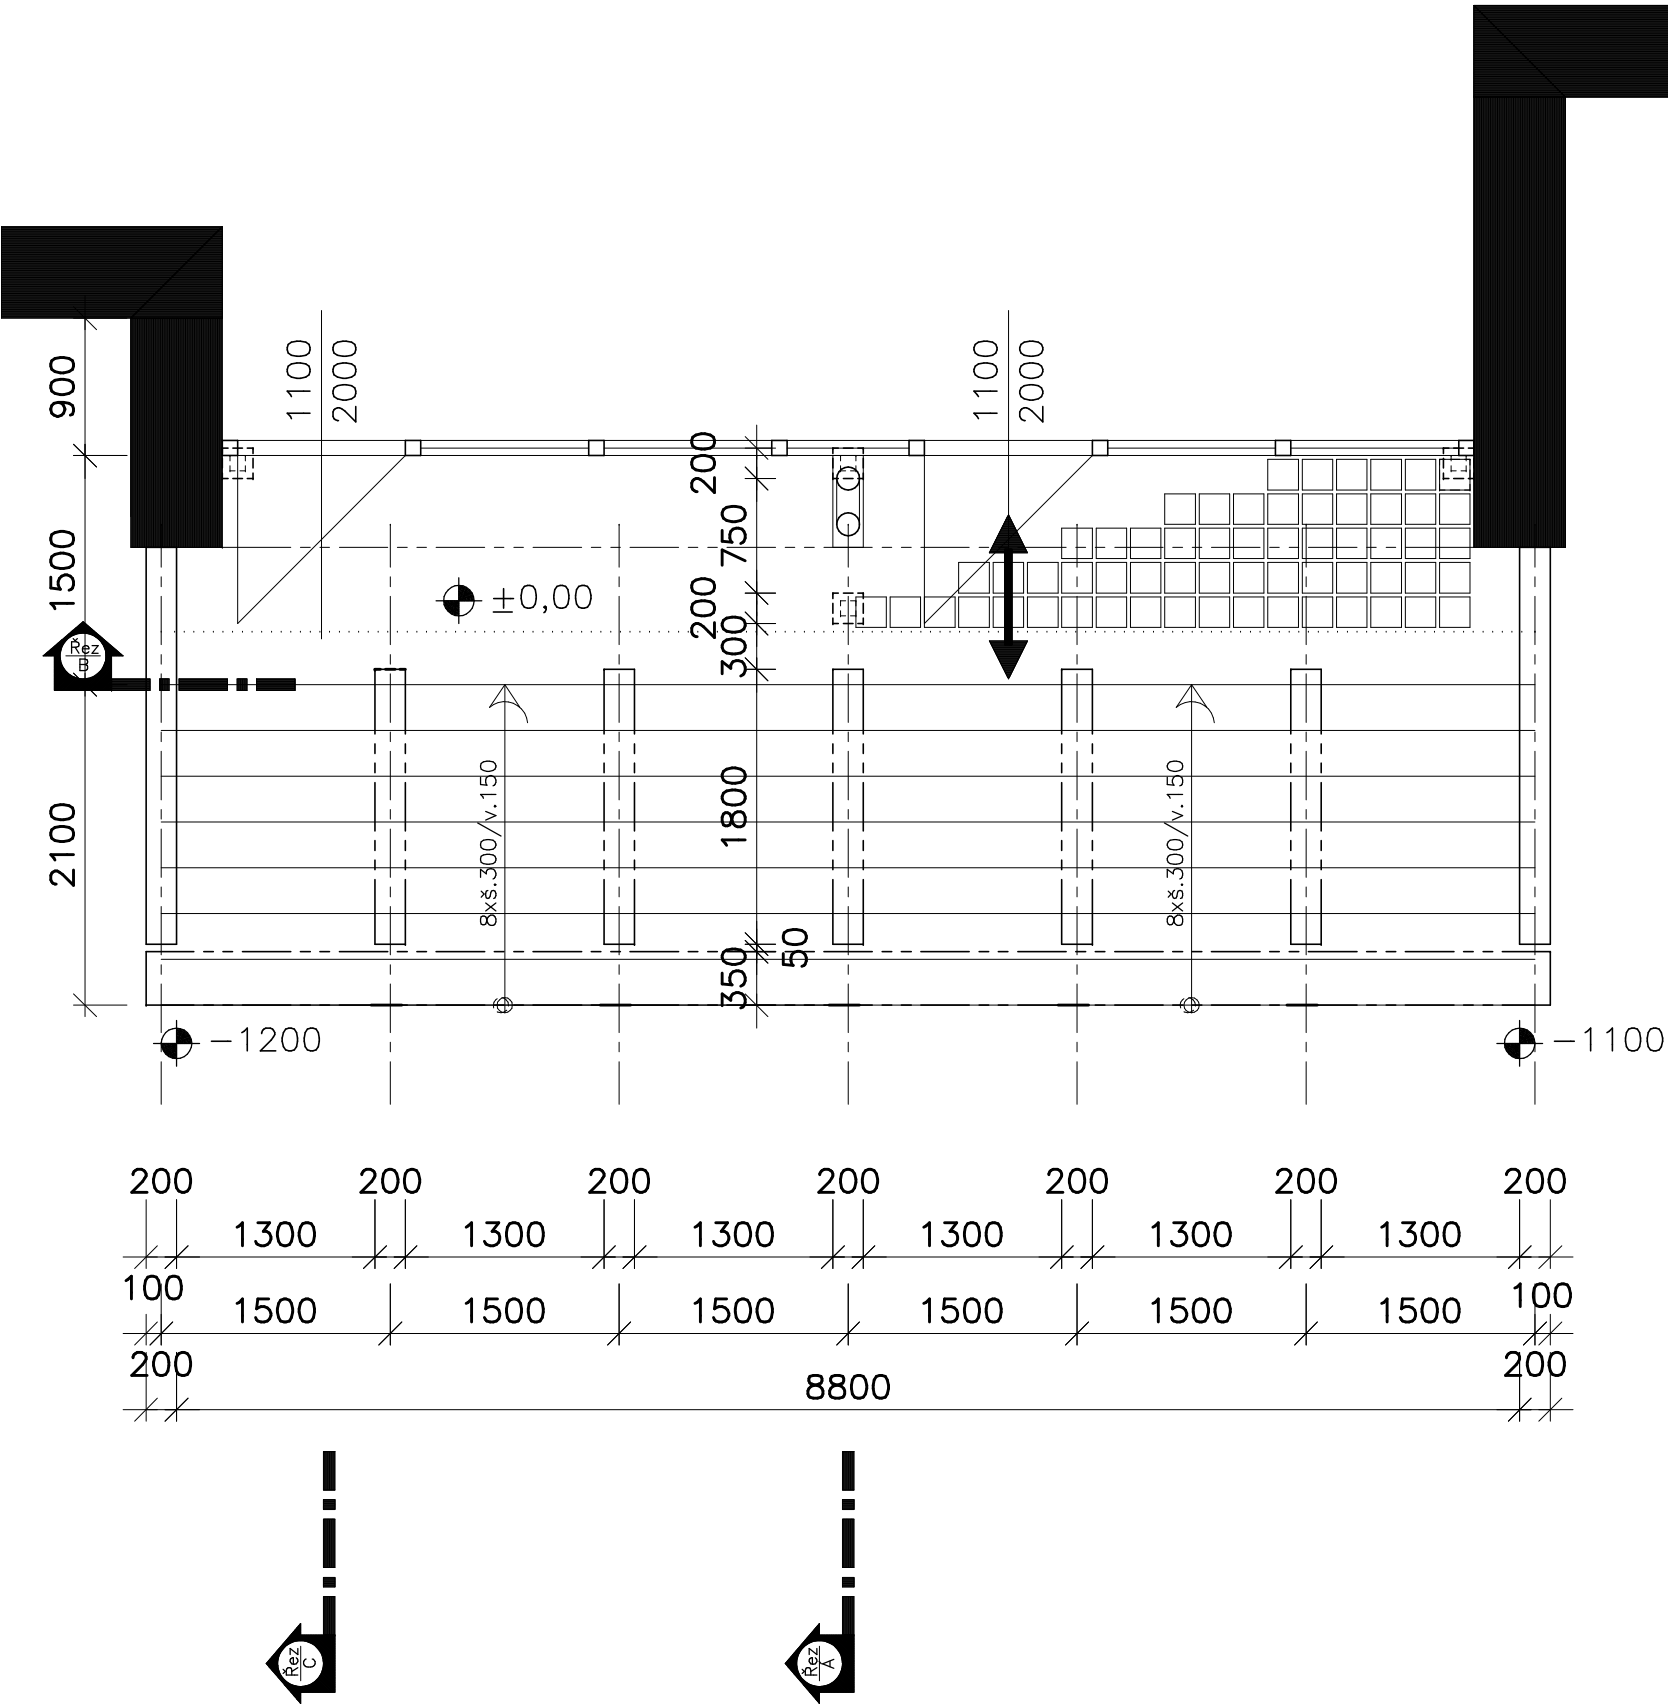

Legenda hmot :

- zdivo stávající
- zdivo vybourané
- tvarovka KB—Play—blok III štípaná (š.200/dl.450/v.150) na MC 5,0
- tvarovka KB—blok ZB—20 (ztracené bednění) (š.190/dl.390/v.190) na MC 5,0
- tvarovka KB—blok ZB—30 (ztracené bednění) (š.290/dl.390/v.190) na MC 5,0



Černý Antonín			Projektová činnost ve výstavbě		
Kancelář: Černý Vrch 238			356 04 D.Rychnov		
tel.721-746749 IČO:66969824			e-mail cerny.ton@seznam.cz		
IDDS yv2xjcv					
Investor/Objednatel:			Datum		06/2024
Město Sokolov, ul. Rokycanova č.p.1929, 35601 Sokolov			Zakázkové číslo		16/2024
			Stupeň PD		PD – SP
			Měřítko		1 : 50
			Formát		A3
			Číslo výkresu		Číslo paré
			D.1.2.7.		
Obsah: D.1.2.—Stavebně—konstrukční část :					
			Půdorys 1.NP		