




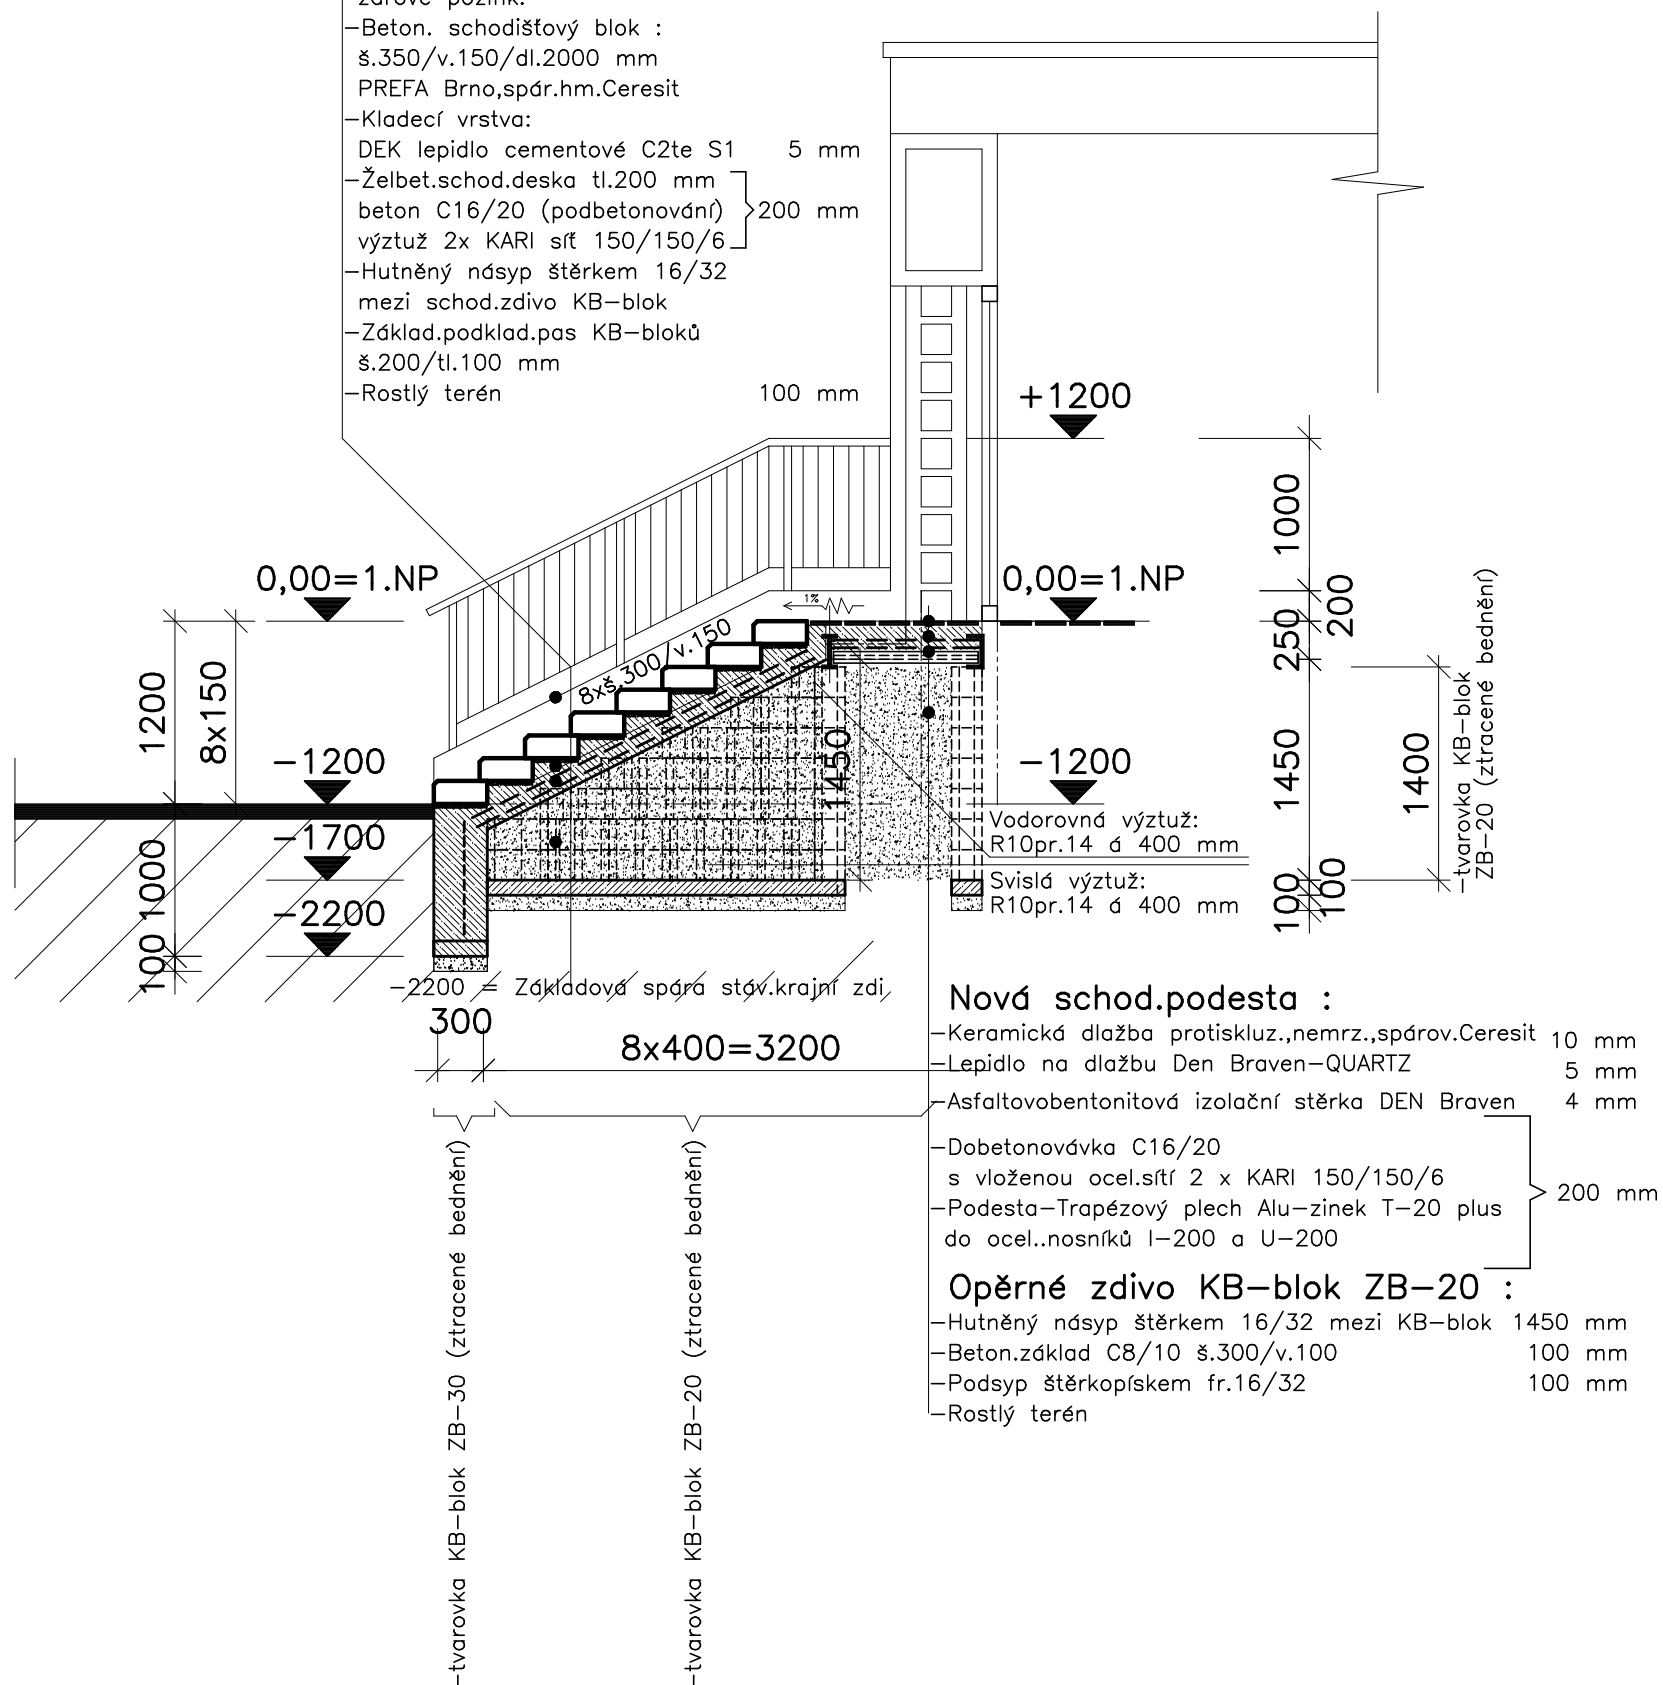


Nové schodiště :  
Uložení do schod.zdr KB—blok :

- Ocel.zábradlí v.1000  
z ocel.tenkostěn.profilů  
žárově pozink.
- Beton. schodišřový blok :  
š.350/v.150/dl.2000 mm  
PREFA Brno,spřr.hm.Ceresit
- Kladelř vrstva:  
DEK lepidlo cementovř C2te S1 5 mm
- řelbet.schod.deska tl.200 mm  
beton C16/20 (podbetonovřnř)  
vřzřtuř 2x KARI sřřt 150/150/6 } 200 mm
- Hutnřnř nřsyp řřřřrkem 16/32  
mezi schod.zdivo KB-blok
- řřklad.podklad.pas KB-bloků  
ř.200/tl.100 mm
- Rostlř terřn 100 mm



**Legenda hmot :**

- |   |  |
|---|--|
|  | –zdívo stávající   |
|  | –zdívo vybourané   |
|  | –tvarovka KB–Play–blok III štípaná<br>(š.200/dl.450/v.150) na MC 5,0         |
|  | –tvarovka KB–blok ZB–20 (ztracené bednění)<br>(š.190/dl.390/v.190) na MC 5,0 |
|  | –tvarovka KB–blok ZB–30 (ztracené bednění)<br>(š.290/dl.390/v.190) na MC 5,0 |



Černý Antonín

Projektová činnost ve výstavbě  
Kancelář: Černý Vrch 238  
356 04 D.Rychnov  
tel.721-746749 IČO:66969824  
e-mail cerny.ton@seznam.cz  
IDDS yv2xicv

		č.ČKAIT
Zodpovědný projektant	ing.Černý Antonín	AI-0301405
Vypracoval	Černý Antonín	AT-0300886
Kreslil	ImagePROGRAF–Canon TM–200	
HIP	Černý Antonín	

Investor/Objednatel:	Datum	06/2024
Město Sokolov, ul. Rokycanova č.p. 1929, 35601 Sokolov	Zakázkové číslo	16/2024
	Stupeň PD	PD – SP
Akce:	Měřítko	1 : 50
Zimní stadion v areálu Baník Sokolov	Formát	A3
"Oprava hlavního schodiště"	Číslo výkresu	Číslo paré
k.ú. Sokolov [752223], parc. č. 2527 a 2439/1, B. Němcové 2287	<b>D.1.2.8.</b>	

Obsah: D.1.2.–Stavebně–konstrukční část :

Řez A–A'