


Řez B-B : 1 : 50

Nové schodiště :
Uložení do schod.zdr KB-blok :

- Ocel.zábradlí v.1000
z ocel.tenkostěn.profilů
žárově pozink.
- Beton. schodišťový blok :
š.350/v.150/dl.2000 mm
PREFA Brno,spár.hm.Ceresit
- Kladeč vrstva:
DEK lepidlo cementové C2te S1 5 mm
- Želbet.schod.deska tl.200 mm
beton C16/20 (podbetonování)
výztuž 2x KARI síť 150/150/6 } 200 mm
- Hutněný násyp štěrkem 16/32
mezi schod.zdivo KB-blok
- Základ.podklad.pas KB-bloků
š.200/tl.100 mm
- Rostlý terén 100 mm

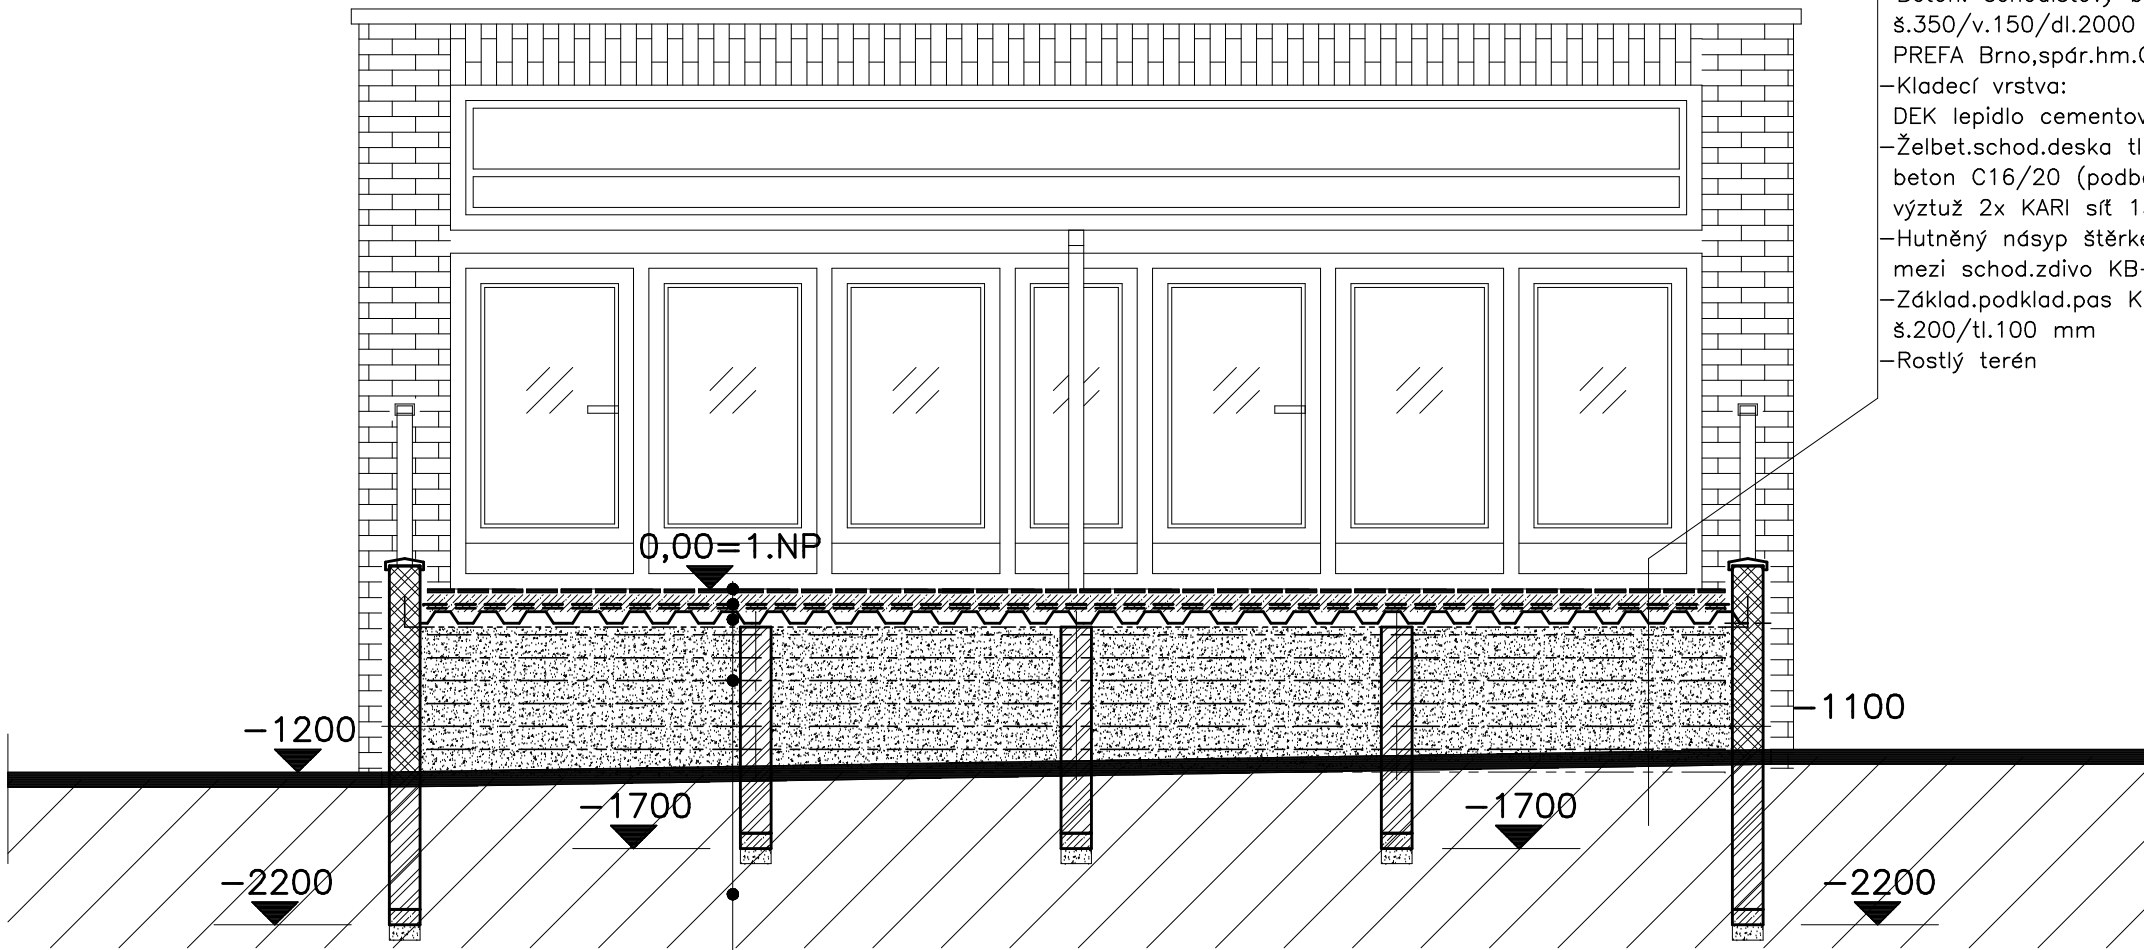

Nová schod.podesta :

- Keramická dlažba protiskluz.,nemrz.,spárov.Ceresit 10 mm
- Lepidlo na dlažbu Den Braven-QUARTZ 5 mm
- Asfaltovobentonitová izolační stěrka DEN Braven 4 mm

- Dobetonováčka C16/20
s vloženou ocel.sítí 2 x KARI 150/150/6 } 200 mm
- Podesta-Trapézový plech Alu-zinek T-20 plus
do ocel..nosníků I-200 a U-200

Opěrné zdivo KB-blok ZB-20 :

- Hutněný násyp štěrkem 16/32 mezi KB-blok 1450 mm
- Beton.základ C8/10 š.300/v.100 100 mm
- Podsyp štěrkokopískem fr.16/32 100 mm
- Rostlý terén

Legenda hmot :

- zdivo stávající
- zdivo vybourané
- tvarovka KB-Play-blok III štípaná
(š.200/dl.450/v.150) na MC 5,0
- tvarovka KB-blok ZB-20 (ztracené bednění)
(š.190/dl.390/v.190) na MC 5,0
- tvarovka KB-blok ZB-30 (ztracené bednění)
(š.290/dl.390/v.190) na MC 5,0



		č.ČKAIT
Zodpovědný projektant	ing.Černý Antonín	AI-0301405
Vypracoval	Černý Antonín	AT-0300886
Kreslil	ImagePROGRAF-Canon TM-200	
HIP	Černý Antonín	

Investor/Objednatel: Město Sokolov, ul. Rokycanova č.p.1929, 35601 Sokolov		Datum 06/2024
Akce: Zimní stadion v areálu Baník Sokolov "Oprava hlavního schodiště" k.ú.Sokolov [752223], parc.č.2527 a 2439/1, B.Němcové 2287		Zakázkové číslo 16/2024
		Stupeň PD PD – SP
		Měřítko 1 : 50
		Formát A3
Obsah: D.1.2.-Stavebně-konstrukční část :		Číslo výkresu D.1.2.9. Číslo paré

Černý Antonín
Projektová činnost ve výstavbě
Kancelář: Černý Vrch 238
356 04 D.Rychnov
tel.721-746749 IČO:66969824
e-mail cerny.ton@seznam.cz
IDDS yv2xjcv

Řez B-B