


Pohled SZ - čelní : 1 : 50

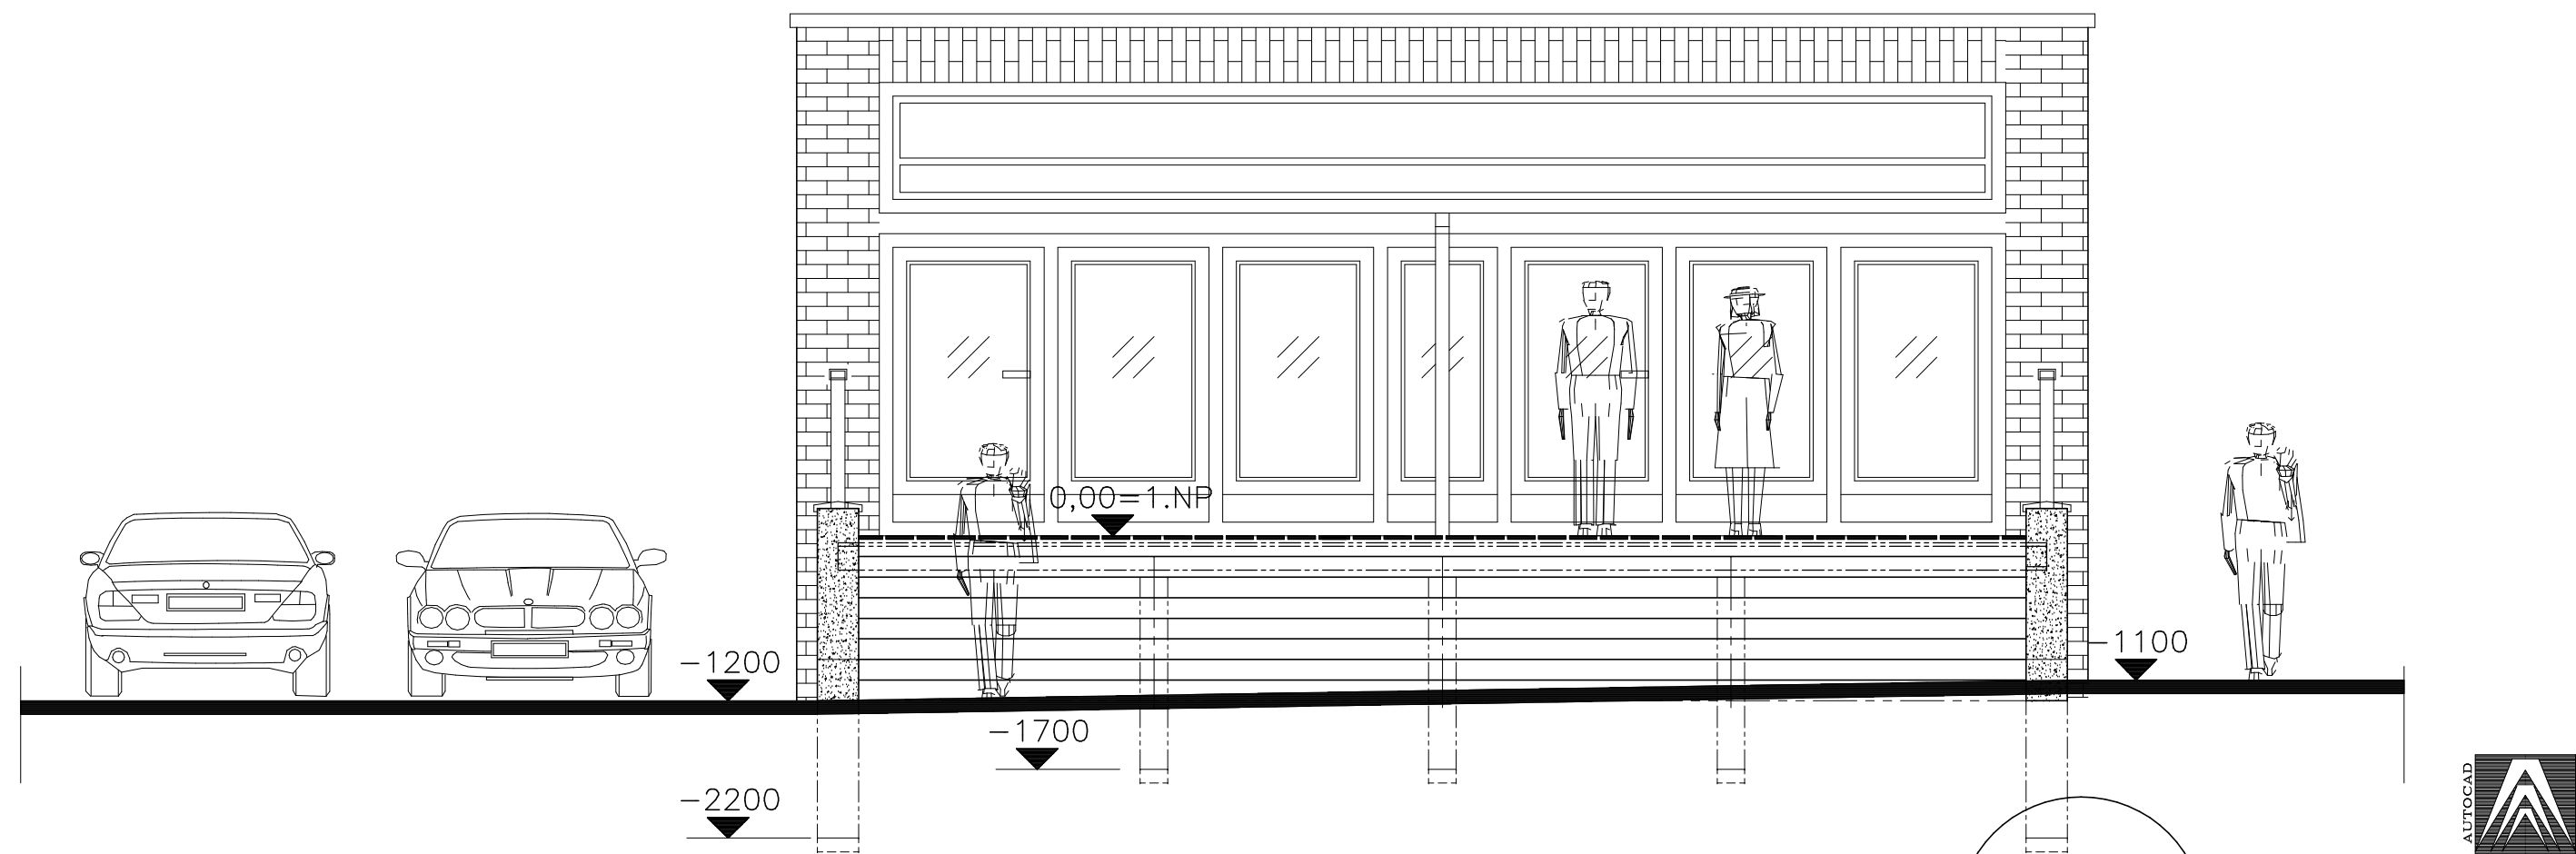

			Černý Antonín Projektová činnost ve výstavbě Kancelář: Černý Vrch 238 356 04 D.Rychnov tel.721-746749 IČO:66969824 e-mail cerny.ton@seznam.cz IDDS yv2xjcv	
		č.ČKAIT		
Zodpovědný projektant	ing.Černý Antonín	AI-0301405		
Vypracoval	Černý Antonín	AT-0300886		
Kreslil	ImagePROGRAF-Canon TM-200			
HIP	Černý Antonín			
Investor/Objednatel:			Datum	06/2024
Město Sokolov, ul. Rokycanova č.p.1929, 35601 Sokolov			Zakázkové číslo	16/2024
			Stupeň PD	PD – SP
Akce:			Měřítko	1 : 50
Zimní stadion v areálu Baník Sokolov			Formát	A3
"Oprava hlavního schodiště"			Číslo výkresu	Číslo paré
k.ú.Sokolov [752223], parc.č.2527 a 2439/1, B.Němcové 2287			D.1.2.11.	
Obsah: D.1.2.-Stavebně-konstrukční část :				
			Pohled-SZ čelní	