


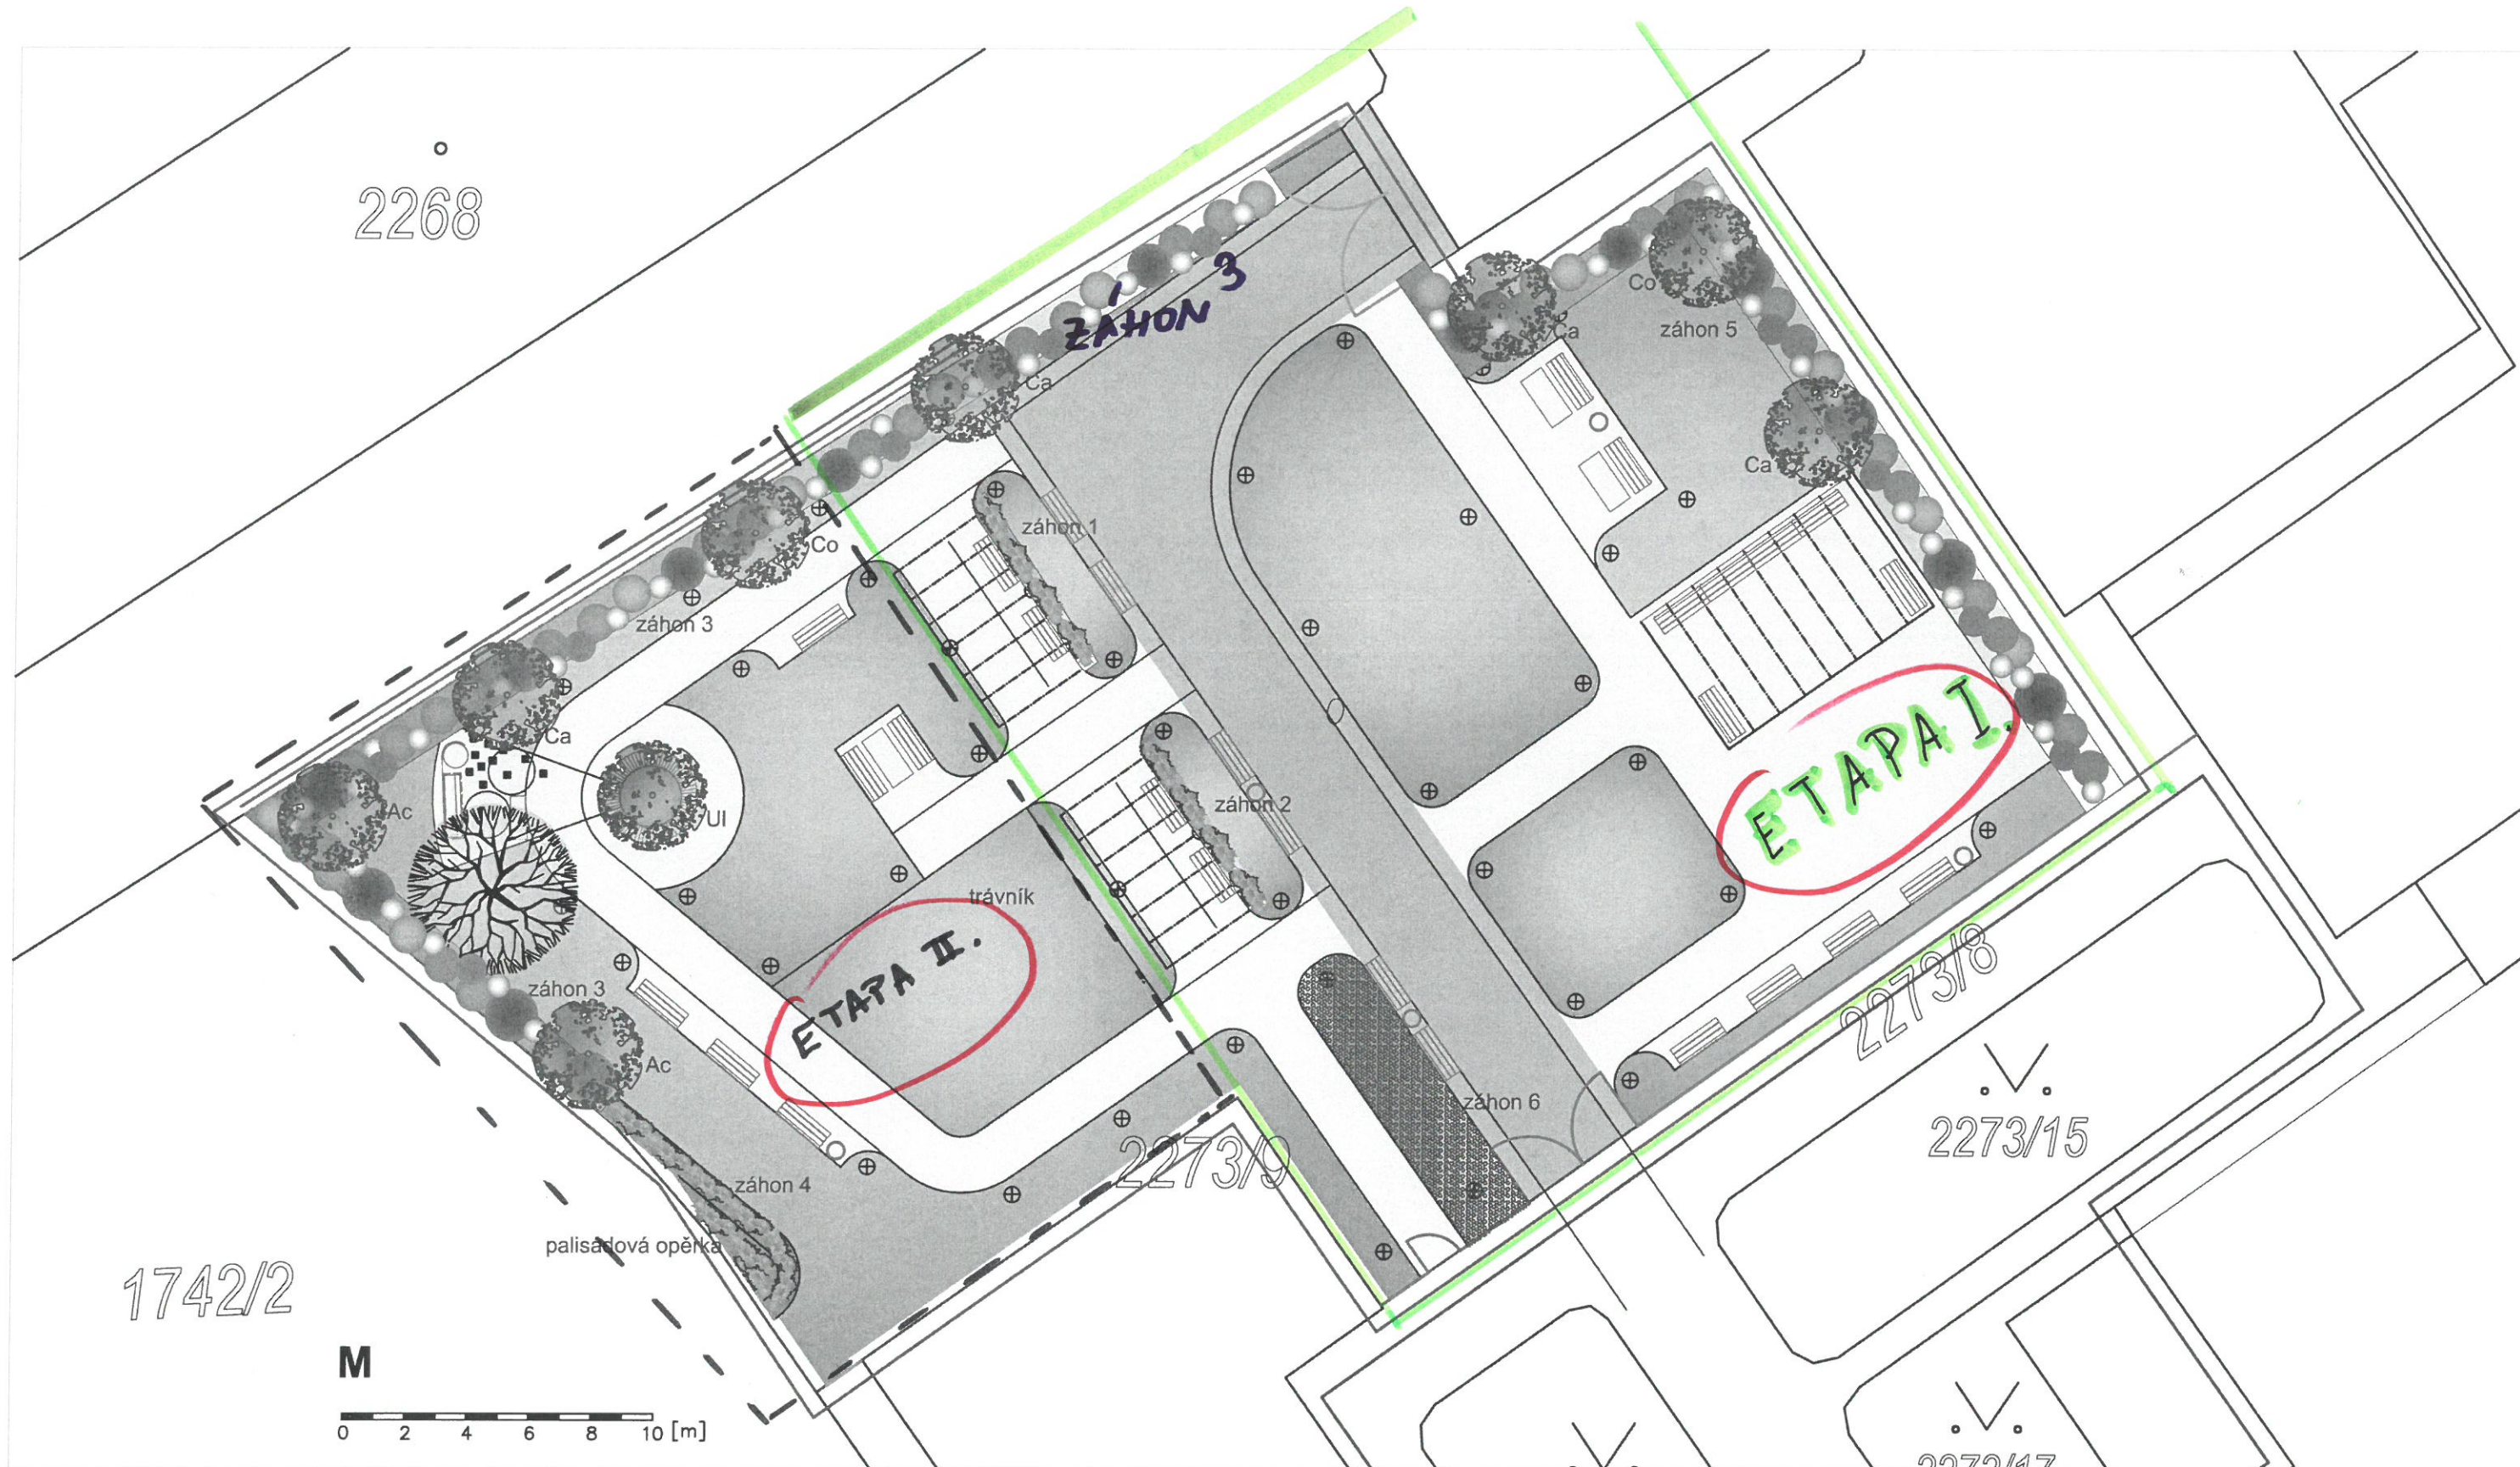

záhony-plochy: 175m²

záhon 1	4m ²	6,6x0,6m
záhon 2	4m ²	6,6x0,6m
záhon 3	76m ²	54 x1,4m
záhon 4	10m ²	
záhon 5	57m ²	38 x1,5m
záhon 6	24m ²	

soupis dřevin zahrady Sokolov

Ac	Acer_tataricum_subsp_ginnala	2
Ca	Carpinus betulus	4
Co	Cornus mas	2
Ul	Ulmus glabra 'CAMPERDOWNII'	1
Cr	Cornus alba Elegantissima	21
Cn	Cornus sanguinea Midwinter Fire	21
Cl	Corylus avellana Purpurea	7
De	Deutzia gracilis	21
Ko	Kolkvitzia amabilis	21
Sp	Spiraea japonica Shirobana	113
Pa	Parthenocissus tricuspidata Veitchii	40
Si	Spiraea japonica 'Magic Carpet'	40

LEGENDA



strom stávající



strom výsadba



trávník



štěrkový záhon



keřový záhon



keře výsadba



popínavky s podsadbou keřů

AKCE
Pobytové zařízení Čtyřka- zahradní altán a úpravy zahrady

INVESTOR
Město Sokolov Rokycanova 1929, 35601 Sokolov
MÍSTO STAVBY
Pobytové zařízení Čtyřka, Sokolovská 1507, p.č. 2273/9, 356 01 Sokolov
HLAVNÍ PROJEKTANT
Ing. arch. Olga Růžičková
Gagarinova 510 /21, 360 01 Karlovy Vary GSM +420 605 433 631 olgaruz@atlas.cz

PŘÍLOHA
SO 1.5. VEGETAČNÍ ÚPRAVY - SITUACE ETAPA I.

PROJEKTANT SPECIALISTA
ING. ZUZANA MACEŠKOVÁ
autorizovaný architekt KA
č. autorizace 02 883, IČ 138405
Krále Jiřího 1314/17, 360 01 Karlovy Vary
GSM +420 602 157 023 maceskova@gmail.com
ZAKÁZKA

DATUM
05 2024

MĚŘÍTKO

STUPEŇ
DPS
PARE

ČÍSLO PŘÍLOHY
D. 1.5