


PRŮSAKY - STÁVAJÍCÍ STAV




PŮDORYSNÝ ŘEZ - STÁVAJÍCÍ STAV

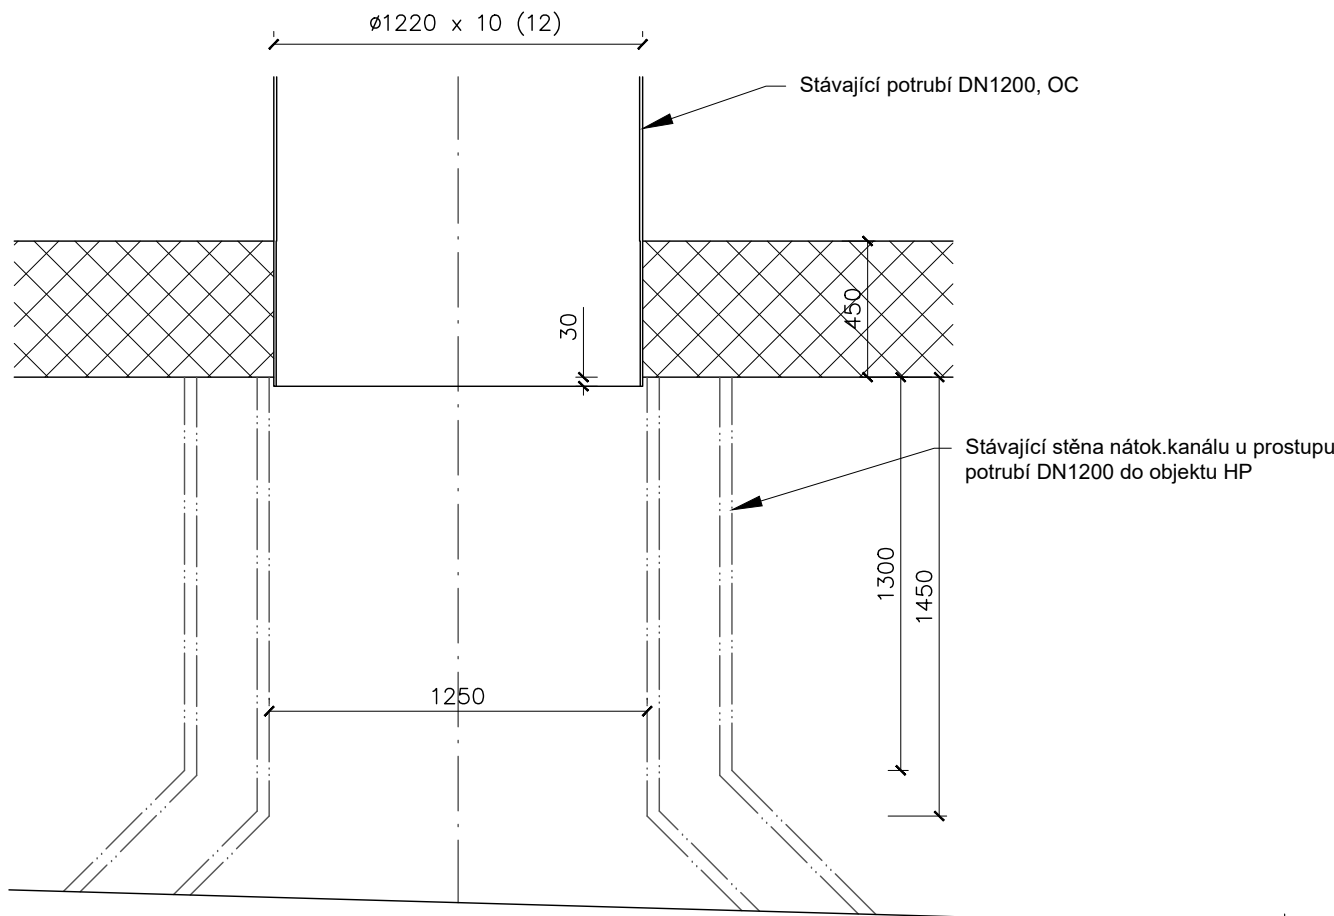


PROSTUP STĚNOU

PŘÍČNÝ ŘEZ

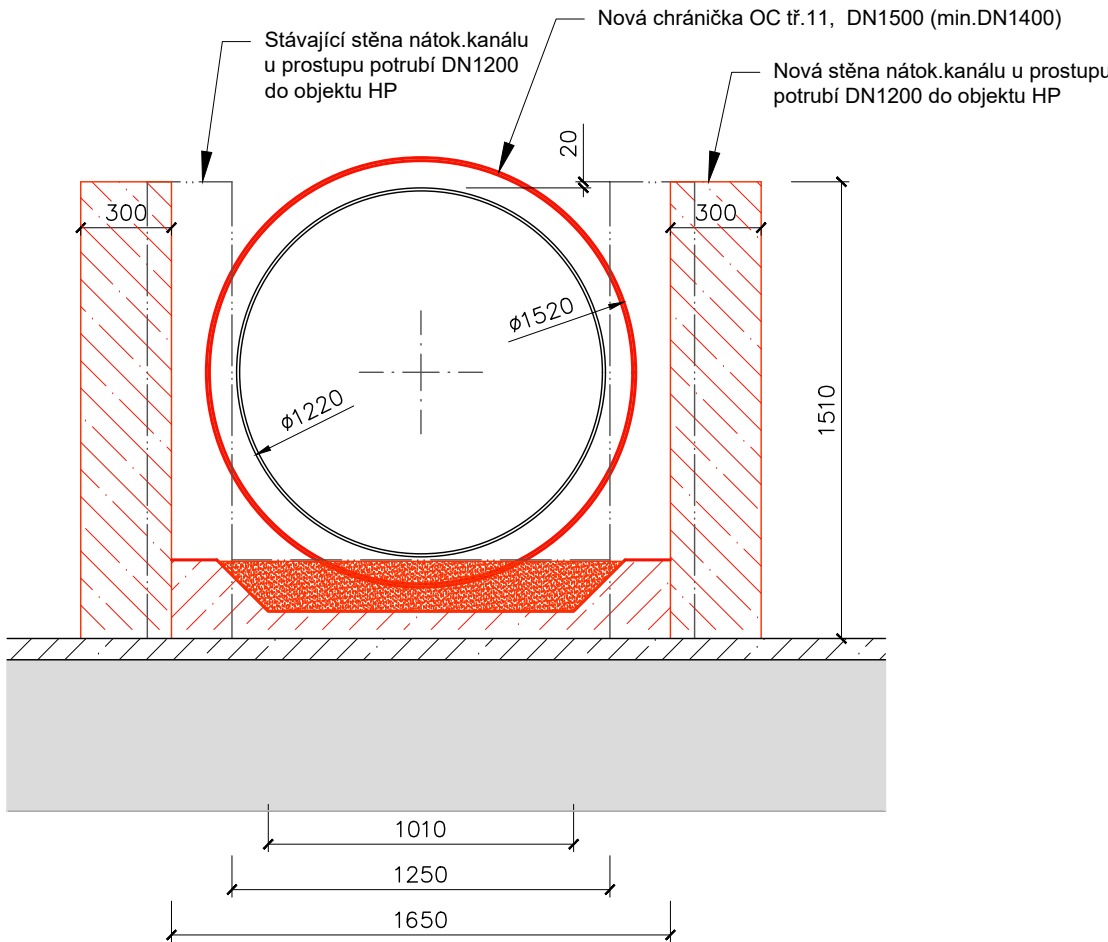

PODÉLNÝ ŘEZ

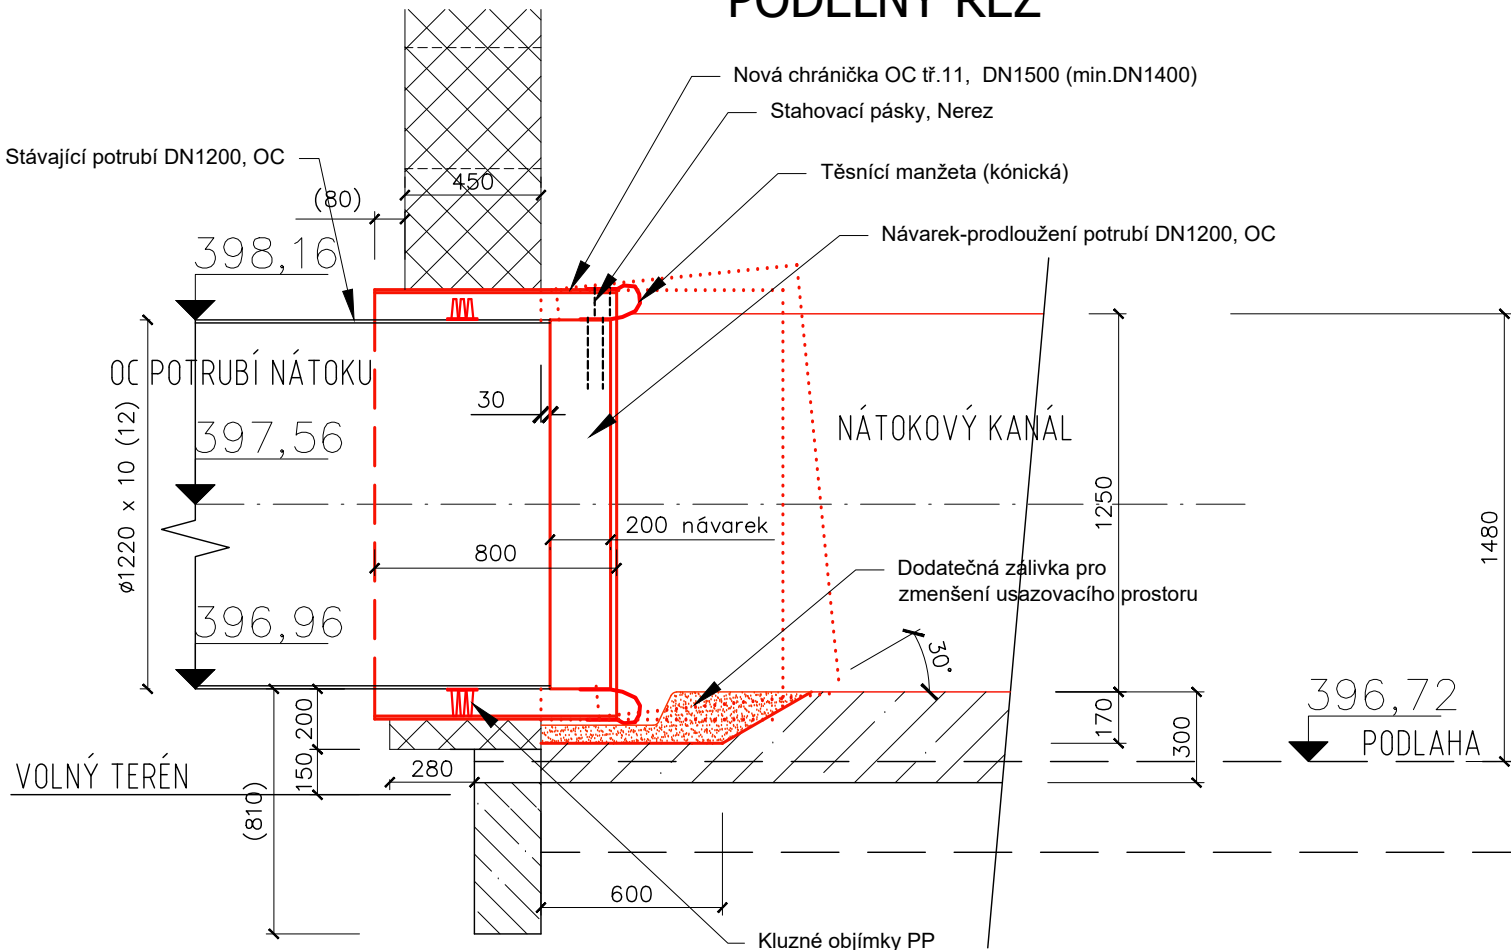

PRACOVNÍ POSTUP :

- Odvodnění nátokového kanálu a jemu předcházející části OC potrubí \varnothing 1200mm.

Omytí, otryskání a desinfekce těchto částí.

Zbourání bočních stěn nátok.kanálu v délce od prostupu k lomení kanálu (~1,5m).

Vybourání otvoru ve stěně haly HP pro chráničku OC DN1500, včetně degradovaného zdiva prosakujícími splaškovými vodami.
- Vybourání původního bet.dna kanálu.

Nastavení stávající trubky DN1200 návarkem.






Osazení chráničky DN1500 a její zabeton.a zatěsnění do obv.stěny HP.

Osazení kluzných objímek-v úseku 10÷14hod.menší rozměr pro odlehčení.

Natažení a zajištění těsnící manžety.

Vybetonování podlahy pro zmenšení prostoru usazování.

5				
4				
3				
2				
1	ČISTOPIS	13.12.2024	P. JANOUŠEK	
0	K PROJEDNÁNÍ	05.09.2024	P. JANOUŠEK	
ZMĚNA Č.	POPIS ZMĚNY	DATUM	KONTROLOVAL	PODPIS

VYPRACOVAL	KONTROLOVAL	ZODP. PROJ.	HIP	 <div>Ing. Jan ŠTINTÁK - I.P.R.E. autorizovaná projekční a inženýrská kancelář 362 14 Kolová 2 IČO: 11386096, DIČ: CZ5809181037 tel.: +420 353 228 222, fax.: +420 353 232 751 ® Držitel certifikátu ISO 9001</div>			
Ing. D. LOUDA	P. JANOUŠEK	Ing. J. ŠINTÁK	Ing. J. ŠINTÁK				
							
MĚSTSKÝ ÚŘAD SOKOLOV		STÚ: MÚ SOKOLOV OŽP					
INVESTOR: MĚSTO SOKOLOV				FORMÁT	2x A4	ČÍSLO PARÉ	
STAVBA: ČOV – REKONSTRUKCE NÁTOKOVÉHO KANÁLU KARLOVARSKÝ KRAJ				ÚČEL	DSP + DPS		
				DATUM	01/2024		
				MĚŘÍTKO	1 : 25		
OBSAH: DOKUMENTACE PRO STAVEBNÍ POVOLENÍ A PROVÁDĚNÍ STAVBY PROSTUP STĚNOU HR. PŘEDČIŠTĚNÍ				KÓTOVÁNO V	mm	Č. ZAKÁZKY	04–13/2023
				Č. VÝKRESU	D.1.1.3.1.		